





Firma 1 de 1  
 María Rosa de la Peña  
 Gutiérrez  
 09/10/2024  
 Secretario General



Puntos	Coordenadas	
	X	Y
A	373607,7410	4650715,4998
B	373595,5216	4650733,1898
C	373551,5509	4650696,9189
D	373571,3508	4650669,2077
E	373612,7350	4650737,3473
F	373617,2141	4650737,1447
G	373695,4127	4650835,7349
H	373694,0840	4650837,4070
I	373600,3360	4650756,5855

**Ayuntamiento de Palencia**  
 Aprobación Inicial JGL  
 04/10/2024  
 SECRETARIA GENERAL

Colegio Oficial de Arquitectos de Palencia  
 Fecha de emisión: 07/03/2023  
 Documento: P12/02/1711  
 https://web.coa.palencia.es/

---

SCA ARQUITECTOS  
 Calle Trinas, 10  
 50002 Burgos  
 947 263 621  
 sga@arquitectos.com

---

PROYECTO DE URBANIZACIÓN  
 UNIDAD DE ACTUACIÓN UA-24  
 PALENCIA

---

PROMOTOR  
 JUNTA DE COMPENSACIÓN UA-24  
 ESCALA 1/400

---

1068119  
 FEBRERO 2023  
**03**

Para consultar la autenticidad de este documento consulte la siguiente página web

Código Seguro de Validación	1f62b3fa9fa84552ba599225eb689a3e001
Url de validación	<a href="https://sede.aytopalencia.es/absis/di/arx/diarixabsaweb/castellano/asp/verificadorfirma.asp">https://sede.aytopalencia.es/absis/di/arx/diarixabsaweb/castellano/asp/verificadorfirma.asp</a>
Metadatos	Origen: Origen administración Estado de elaboración: Original




Firma 1 de 1  
 María Rosa de la Peña  
 Gutiérrez  
 09/10/2024  
 Secretario General



Para consultar la autenticidad de este documento consulte la siguiente página web	
Código Seguro de Validación	1f62b3fa9fa84552ba599225eb689a3e001
Url de validación	<a href="https://sede.aytopalencia.es/absis/di/arx/idiarxabsaweb/castellano/asp/verificadorfirma.asp">https://sede.aytopalencia.es/absis/di/arx/idiarxabsaweb/castellano/asp/verificadorfirma.asp</a>
Metadatos	Origen: Origen administración Estado de elaboración: Original



Firma 1 de 1  
 María Rosa de la Peña Gutiérrez  
 09/10/2024 Secretario General

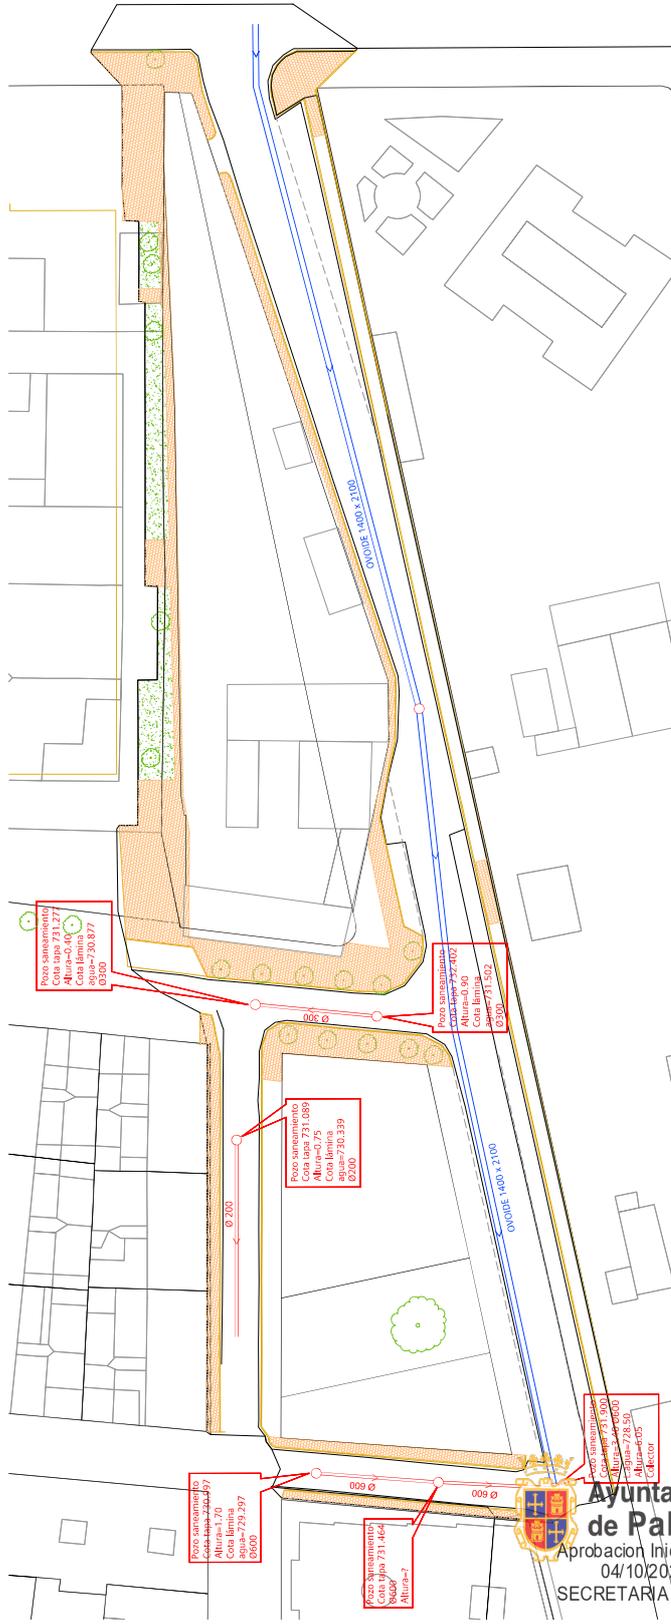

LEYENDA SANEAMIENTO  
 POZO DE REGISTRO EXISTENTE  
 CANALIZACIÓN EXISTENTE  
 OYOIDE HORMIGÓN 1400 x 2100 EXISTENTE

SGF ARQUITECTOS  
 PROYECTO DE URBANIZACIÓN  
 UNIDAD DE ACTUACIÓN UA-24  
 PALENCIA  
 SANEAMIENTO  
 ESTADO ACTUAL  
 PROMOTOR  
 JUNTA DE COMPENSACIÓN UA-24  
 ESCALA 1/1500  
 Calle Trinas, 10  
 09022 BURGOS  
 947 263 621  
 sgf@sgf-arquitectos.com

106319  
 FEBRERO 2023  
 05  
 Colección Oficial de Arquitectos de León  
 VISADO  
 El Cole. con finción y fecha de finción  
 Documento: 3  
 Expediente: PA2402771  
 Fecha de visado: 07/03/2023  
 C.V.E. A0630724  
 Inscripción con Colección de la SGA

**Ayuntamiento de Palencia**  
 Aprobación Inicial JGL  
 04/10/2024  
 SECRETARÍA GENERAL

Para consultar la autenticidad de este documento consulte la siguiente página web


Código Seguro de Validación 1f62b3fa9fa84552ba599225eb689a3e001

Url de validación <https://sede.aytopalencia.es/absis/idi/arx/idiarxabsaweb/castellano/asp/verificadorfirma.asp>

Metadatos Origen: Origen administración Estado de elaboración: Original



Firma 1 de 1  
 María Rosa de la Peña Gutiérrez  
 09/10/2024 Secretario General

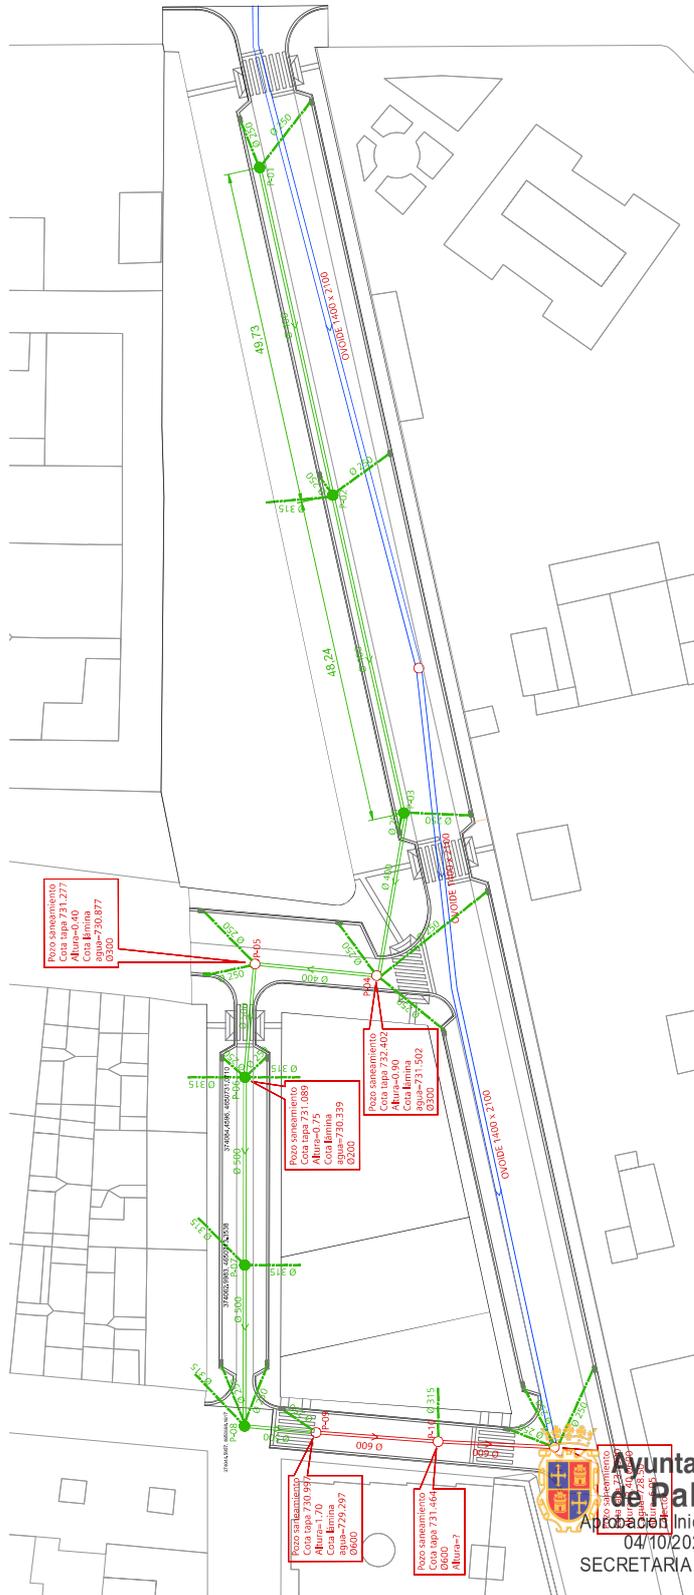

LEYENDA SANEAMIENTO

	POZO DE REGISTRO EXISTENTE
	CANALIZACIÓN EXISTENTE
	OVIBRE HORMIGÓN 1400 X 2100 EXISTENTE
	POZO DE REGISTRO PROYECTADO
	CANALIZACIÓN PROYECTADA
	REJILLA FUNCIÓN DUCTIL
	TUBERÍA PVC Ø 200 CORRUGADO

**SJK** ARQUITECTOS

PROYECTO DE URBANIZACIÓN  
 UNIDAD DE ACTUACIÓN UA-24  
 PALENCIA

**SANEAMIENTO  
 ESTADO REFORMADO**

PROMOTOR:  
 JUNTA DE COMPENSACIÓN UA-24

1063119  
 FEBRERO 2023

**06**

ESCALA 1/1500

Calle Trinas, 10  
 09022 BURGOS  
 947 263 621  
 sjk@sjkarquitectos.com

**Ayuntamiento de Palencia**  
 Aprobación Inicial JGL  
 04/10/2024  
 SECRETARIA GENERAL

Para consultar la autenticidad de este documento consulte la siguiente página web	
Código Seguro de Validación	1f62b3fa9fa84552ba599225eb689a3e001
Url de validación	<a href="https://sede.aytopalencia.es/absis/di/arx/idiarxabsaweb/castellano/asp/verificadorfirma.asp">https://sede.aytopalencia.es/absis/di/arx/idiarxabsaweb/castellano/asp/verificadorfirma.asp</a>
Metadatos	Origen: Origen administración Estado de elaboración: Original




POZO	11	10	09	08	07	06	05	04	03	02	01
------	----	----	----	----	----	----	----	----	----	----	----

DISTANCIAS ORDENADAS	ORIGEN	17.10	728.50	731.90	3.52	2.574	728.89	731.464	2.694	1.70	1.82	1.56	1.44	1.35	1.47	1.367	1.247	1.18	2.13	2.25	2.87	2.04	1.616	1.496	
	PARCIAL																								
	RASANTE																								
	TERRENO																								

EXCAVACIÓN	726.00	727.00	728.00	729.00	730.00	731.00	732.00	733.00	734.00	735.00
------------	--------	--------	--------	--------	--------	--------	--------	--------	--------	--------

COTA ROJA	3.40	2.574	1.70	1.56	1.44	1.35	1.47	1.367	1.247	1.18	2.13	2.25	2.87	2.04	1.616	1.496
-----------	------	-------	------	------	------	------	------	-------	-------	------	------	------	------	------	-------	-------

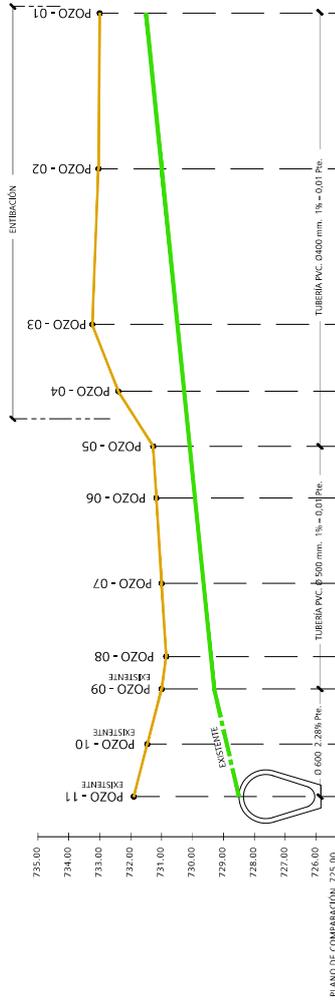

**SFK** ARQUITECTOS

PROYECTO DE URBANIZACIÓN  
UNIDAD DE ACTUACIÓN UA-24  
PALENCIA

09/02 SURCOS  
947 263 621  
srf@surcosarquitectos.com

1063119  
FEBRERO 2023

**07**

PROMOTOR  
JUNTA DE COMPENSACION UA-24

ESCALA  
S1E

Para consultar la autenticidad de este documento consulte la siguiente página web

Código Seguro de Validación 1f62b3fa9fa84552ba599225eb689a3e001


Url de validación <https://sede.aytopalencia.es/absis/idi/arx/idiarxabsaweb/castellano/asp/verificadorfirma.asp>

Metadatos Origen: Origen administración Estado de elaboración: Original




Firma 1 de 1  
 María Rosa de la Peña  
 Gutiérrez  
 09/10/2024  
 Secretario General


Para consultar la autenticidad de este documento consulte la siguiente página web  
 Código Seguro de Validación: 1f62b3fa9fa84552ba599225eb689a3e001  
 Url de validación: <https://sede.aytopalencia.es/absis/idi/arx/idiarxabsaweb/castellano/asp/verificadorfirma.asp>  
 Metadatos: Origen: Origen administración Estado de elaboración: Original

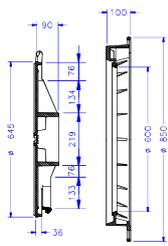


TAPA Y MARCO TIPO REJEL  
 FUNDICIÓN DUCTIL

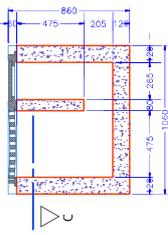


SECCIÓN A-A

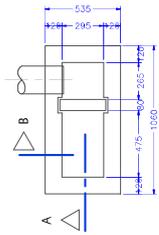

VISTA C

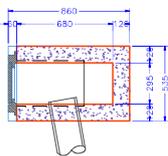


SECCIÓN B-B

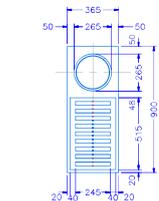


PLANTA

SUMIDERO DE CALZADA

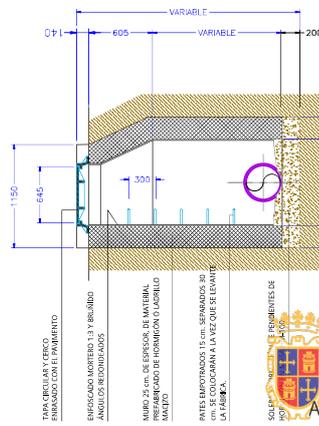


ALZADO-SECCIÓN

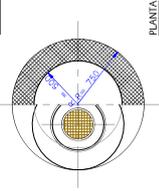


PLANTA

POZO DE REGISTRO CIRCULAR

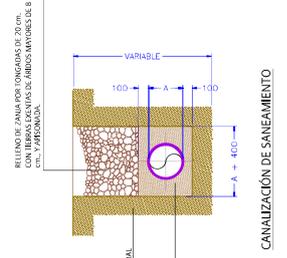


CANALIZACIÓN DE SANEAMIENTO

DIMENSIONES APROXIMADAS DE LOS ESPACIOS NECESARIOS  
 PARA GRUPOS DE CANALIZACIONES

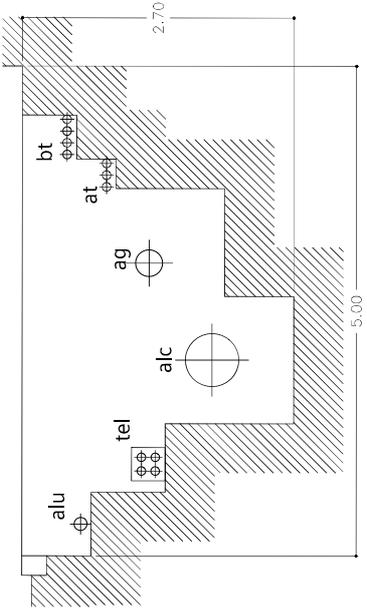

SOLUCIÓN AMPLIA

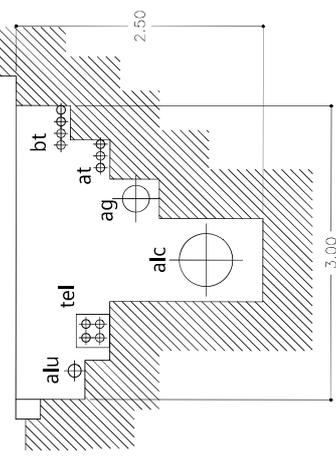

SOLUCIÓN ESTRICTA



Calle Trinas, 10  
 09002 Burgos  
 sgr@sgrarquitectos.com  
 947 263 621

PROYECTO DE URBANIZACIÓN  
 UNIDAD DE ACTUACIÓN UA-24

PALENCIA

SANEAMIENTO  
 DETALLES

JUNTA DE COMPENSACIÓN UA-24

ESCALA

S/E

08


1063/19  
 FEBRERO 2023

Ayuntamiento de Palencia  
 Aprobación Inicial JGL  
 04/10/2024  
 SECRETARIA GENERAL





Firma 1 de 1  
 María Rosa de la Peña Gutiérrez  
 09/10/2024 Secretario General

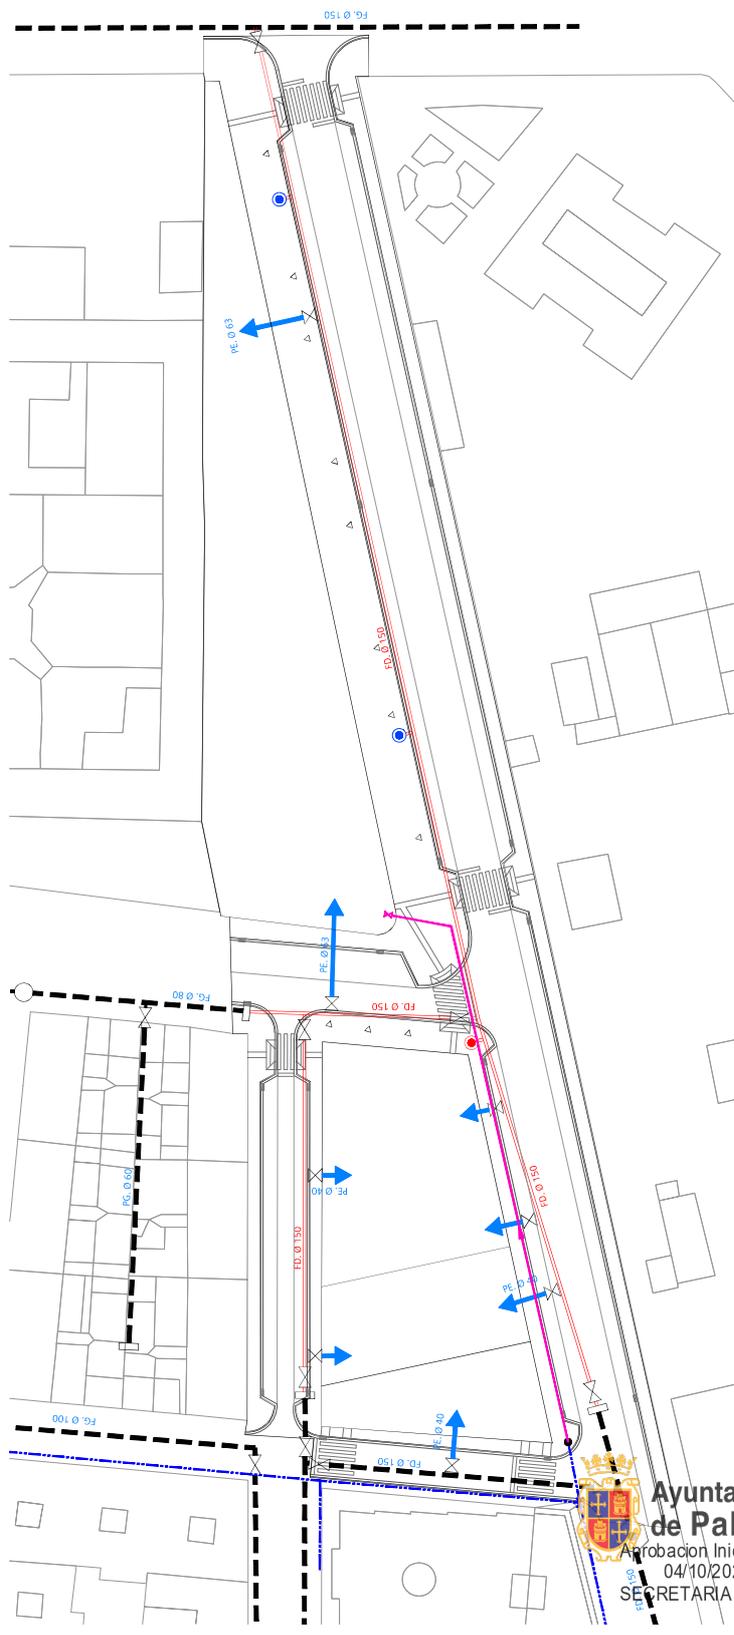

**LEYENDA ABASTECIMIENTO**

- CANALIZACIÓN EXISTENTE
- CANALIZACIÓN PROYECTADA FG
- CANALIZACIÓN PROYECTADA FD Ø150
- ↑ ACOMETIDAS A INSTALAR:  
PE Ø40 mm, 6 Uds.  
PE Ø83 mm, 2 Uds.
- BOCA DE RIEGO
- HIBRIDANTE BOCA DE INCENDIOS

**SJK** ARQUITECTOS  
 PROYECTO DE URBANIZACIÓN  
 UNIDAD DE ACTUACIÓN UA-24  
 PALENCIA

1063119  
 FEBRERO 2023

**10**

PROMOTOR  
 JUNTA DE COMPENSACIÓN UA-24

**ABASTECIMIENTO  
 ESTADO REFORMADO**

947 263 621  
 09002 Burgos  
 Calle Tinas, 10  
 s@sjkarquitectos.com

ESCALA 1/1500

**Ayuntamiento de Palencia**  
 Aprobación Inicial JGL  
 04/10/2024  
 SECRETARIA GENERAL


Para consultar la autenticidad de este documento consulte la siguiente página web

Código Seguro de Validación 1f62b3fa9fa84552ba599225eb689a3e001


Url de validación <https://sede.aytopalencia.es/absis/di/arx/diarixabsaweb/castellano/asp/verificadorfirma.asp>

Metadatos Origen: Origen administración Estado de elaboración: Original




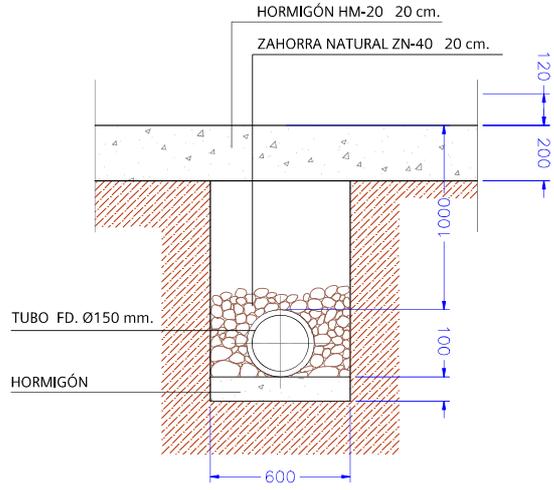

CANALIZACIÓN DE ABASTECIMIENTO EN CALZADA

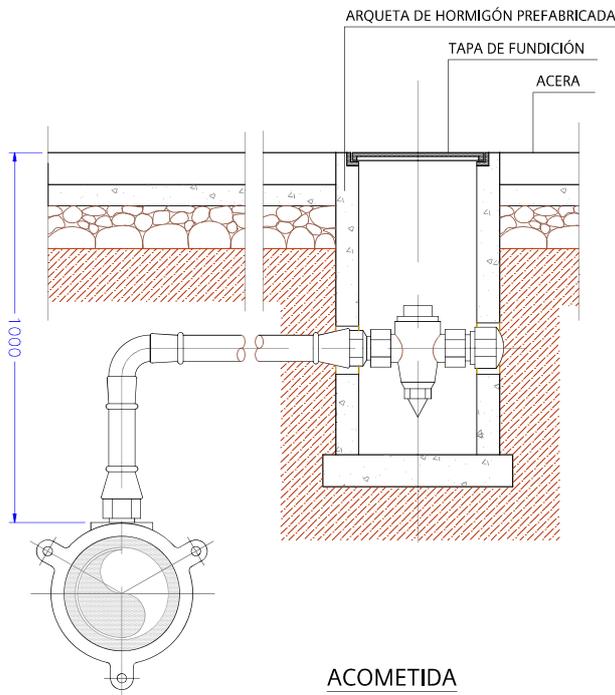

ACOMETIDA

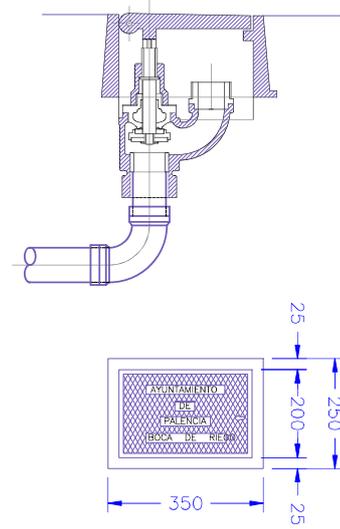

BOCA DE RIEGO

<https://web.coal.es/abierto/cve.aspx>

C.V.E.: 17675A19B7



Expediente: PA21021771

Documento: 3

Fecha de visado: 07/03/2023



COLEGIO OFICIAL DE ARQUITECTOS DE LEÓN

VISADO

Este documento forma parte del expediente visado por el COAL con numeración y fecha adjuntas

Firma 1 de 1  
 09/10/2024  
 María Rosa de la Peña Gutiérrez  
 Secretario General



PROYECTO DE URBANIZACIÓN  
 UNIDAD DE ACTUACIÓN UA-24

1063/19  
 FEBRERO 2023

Calle Trinas, 10  
 09002 Burgos  
 sgr@sgrarquitectos.com  
 947 263 621

PALENCIA

ABASTECIMIENTO  
 DETALLES



Aprobación Inicial JGL  
 04/10/2024  
 JUNTA DE COMPENSACIÓN UA-24  
 SECRETARÍA GENERAL

11

ESCALA S/E

Para consultar la autenticidad de este documento consulte la siguiente página web

Código Seguro de Validación 1f62b3fa9fa84552ba599225eb689a3e001

Url de validación <https://sede.aytopalencia.es/absis/idi/arx/idiarxabsaweb/castellano/asp/verificadorfirma.asp>

Metadatos Origen: Origen administración Estado de elaboración: Original



Firma 1 de 1  
 María Rosa de la Peña  
 Gutiérrez  
 09/10/2024  
 Secretario General



LEYENDA PAVIMENTACIÓN

- FANALIA
- ACERIAS
- ARBOL

1063119  
 FEBRERO 2023

PROYECTO DE URBANIZACIÓN  
 UNIDAD DE ACTUACIÓN UA-24  
 PALENCIA

PAVIMENTACIÓN  
 ESTADO ACTUAL

PROMOTOR  
 JUNTA DE COMPENSACIÓN UA-24

ESCALA 1/1500

0902 SURLOS  
 947 263 621  
 Calle Trinas, 10


**Ayuntamiento de Palencia**  
 Aprobación Inicial JGL  
 04/10/2024  
 SECRETARIA GENERAL

Para consultar la autenticidad de este documento consulte la siguiente página web	
Código Seguro de Validación	1f62b3fa9fa84552ba599225eb689a3e001
Url de validación	<a href="https://sede.aytopalencia.es/absis/di/arx/diarixabsaweb/castellano/asp/verificadorfirma.asp">https://sede.aytopalencia.es/absis/di/arx/diarixabsaweb/castellano/asp/verificadorfirma.asp</a>
Metadatos	Origen: Origen administración Estado de elaboración: Original





Firma 1 de 1  
 María Rosa de la Peña  
 Gutiérrez  
 09/10/2024  
 Secretario General

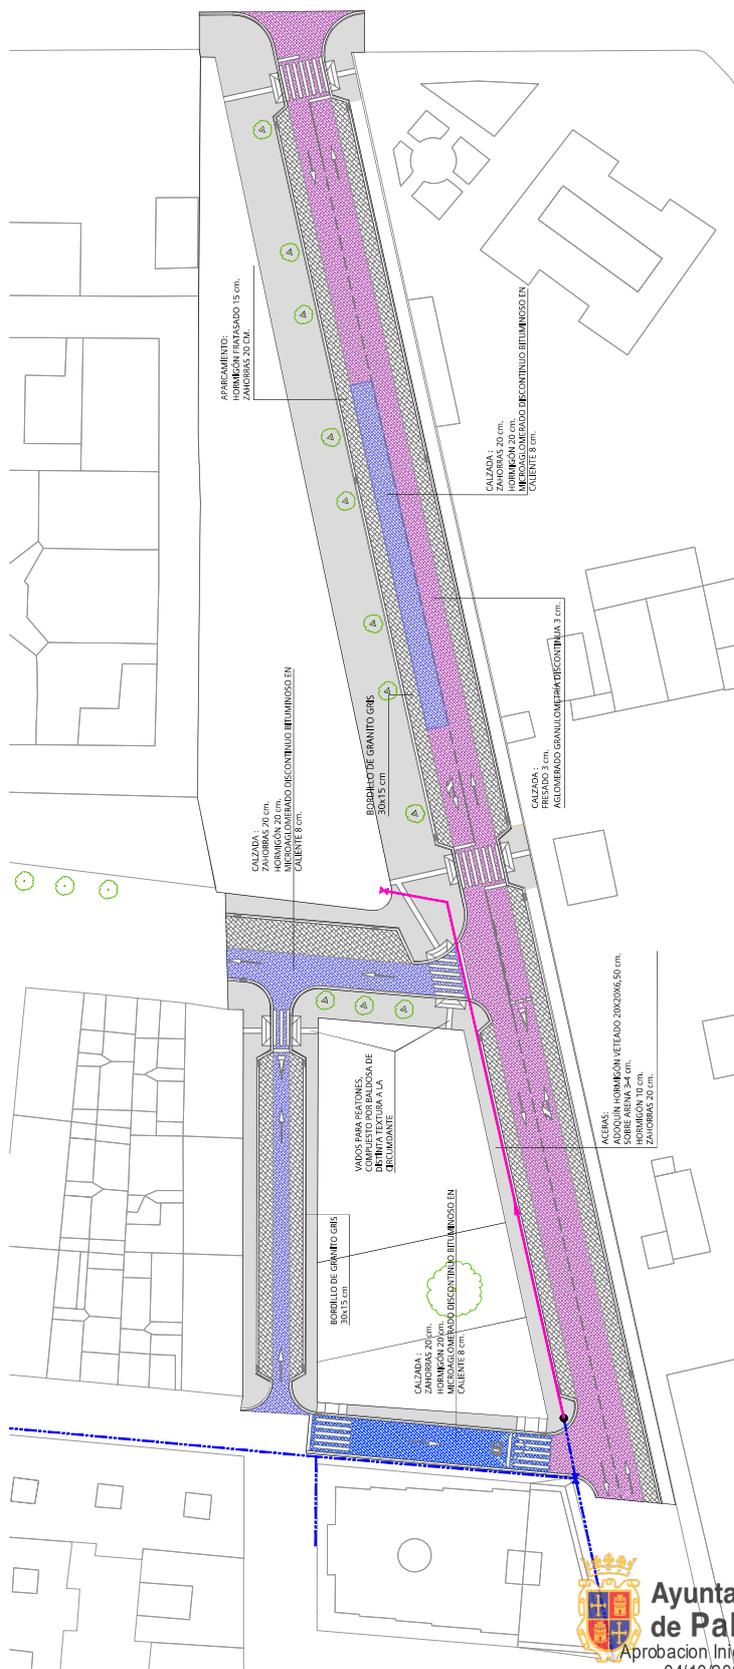

**Ayuntamiento de Palencia**  
 Aprobación Inicial JGL  
 04/10/2024  
 SECRETARIA GENERAL

**SAF**  
 ARQUITECTOS  
 PROYECTO DE URBANIZACIÓN  
 UNIDAD DE ACTUACIÓN UA-24  
 PALENCIA

947 263 621  
 saf@safractores.com  
 09022 Burgos  
 Calle Tinas, 10

**PAVIMENTACIÓN  
 ESTADO REFORMADO**



1063119  
 FEBRERO 2023

**14**

ESCALA 1/1500

PROMOTOR:  
 JUNTA DE COMPENSACIÓN UA-24

Para consultar la autenticidad de este documento consulte la siguiente página web



Código Seguro de Validación 1f62b3fa9fa84552ba599225eb689a3e001

Url de validación <https://sede.aytopalencia.es/absis/idi/arx/idiarxabsaweb/castellano/asp/verificadorfirma.asp>

Metadatos Origen: Origen administración Estado de elaboración: Original



Firma 1 de 1  
 María Rosa de la Peña  
 Gutiérrez  
 09/10/2024  
 Secretario General

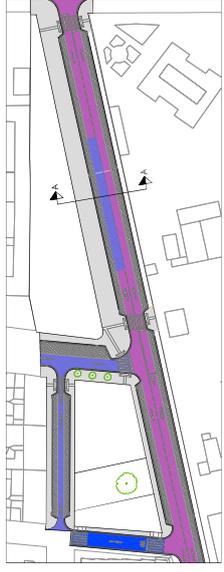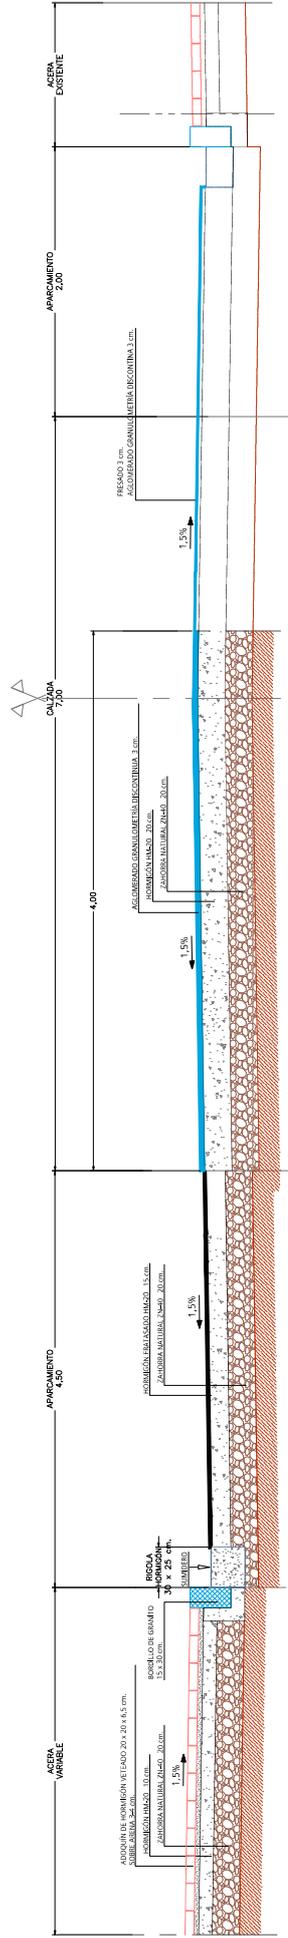

**Ayuntamiento de Palencia**  
 Aprobación Inicial JGL  
 04/10/2024  
 SECRETARIA GENERAL

SGK ARQUITECTOS  
 CALLE TRINAS, 10  
 09002 BURGOS  
 947 263 621  
 sgk@sgkarquitectos.com

PROYECTO DE URBANIZACIÓN  
 UNIDAD DE ACTUACIÓN UA-24  
 PALENCIA

1063119  
 FEBRERO 2023

15  
 PROMOTOR  
 JUNTA DE COMPENSACIÓN UA-24

ESCALA 1/1500

Para consultar la autenticidad de este documento consulte la siguiente página web



Código Seguro de Validación 1f62b3fa9fa84552ba599225eb689a3e001

Url de validación <https://sede.aytopalencia.es/absis/idi/arx/idiarxabsaweb/castellano/asp/verificadorfirma.asp>

Metadatos Origen: Origen administración Estado de elaboración: Original



Firma 1 de 1  
 María Rosa de la Peña  
 Gutiérrez  
 09/10/2024  
 Secretario General

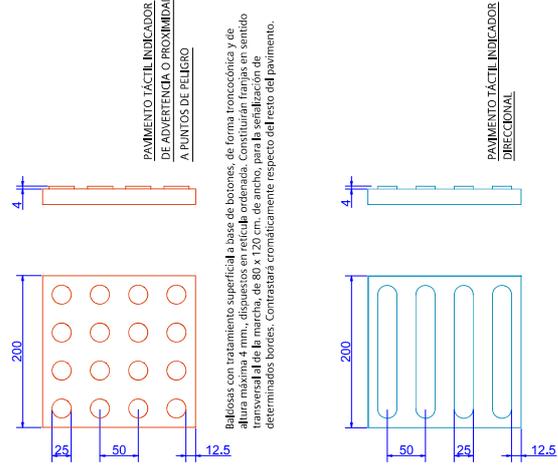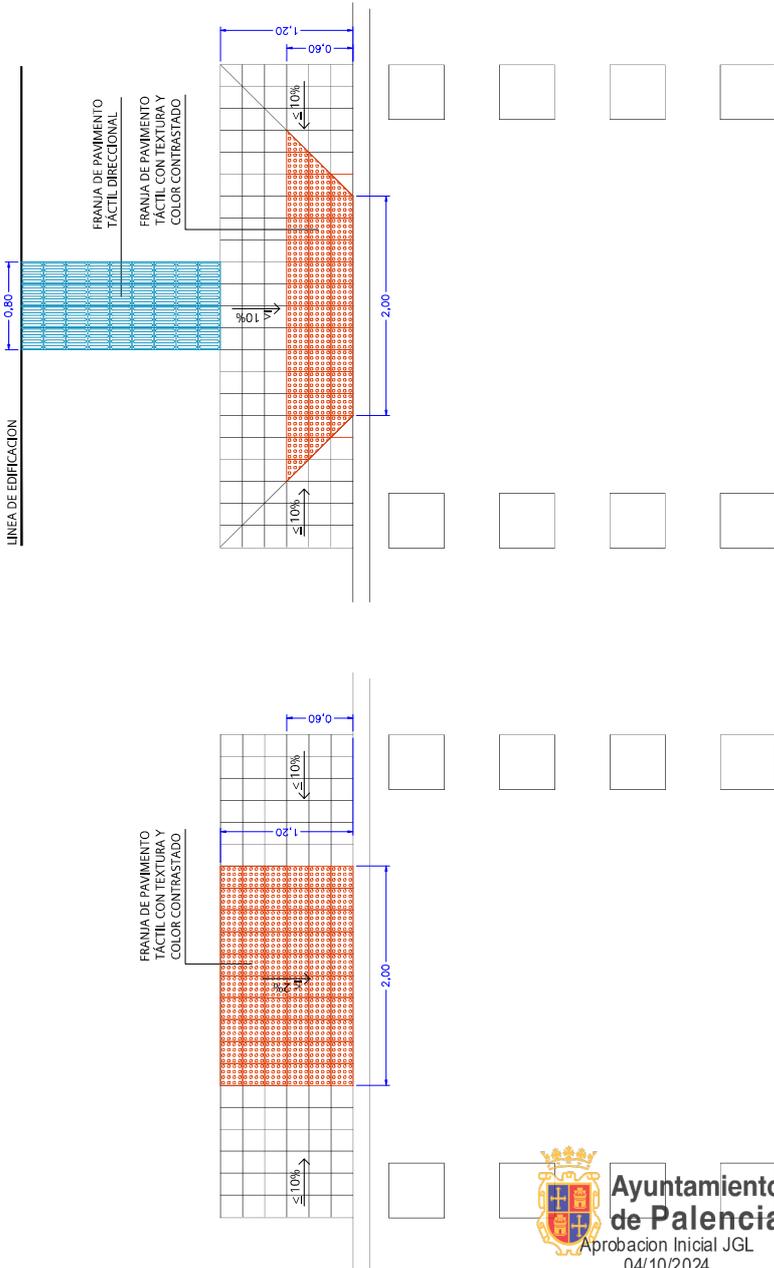

Balises con tratamiento superficial a base de conchulitas en alto relieve de altura máxima 4 mm. Esta conchulita se dispondrá en sentido longitudinal al de la marcha, para constituir los encaminamientos en el itinerario. Contrastará cromáticamente respecto del resto del pavimento.

**Ayuntamiento de Palencia**  
 Aprobación Inicial JGL  
 04/10/2024  
 SECRETARIA GENERAL

**SGF ARQUITECTOS**  
 PROYECTO DE URBANIZACIÓN  
 UNIDAD DE ACTUACIÓN UA-24  
 PALENCIA

1063119  
 FEBRERO 2023

**16**

PROMOTOR  
 JUNTA DE COMPENSACION UA-24

ESCALA  
 S1E


947 263 621  
 09022 Burgos  
 sgr@sgfarquitectos.com

Calle Trinas, 10

Para consultar la autenticidad de este documento consulte la siguiente página web	
Código Seguro de Validación	1f62b3fa9fa84552ba599225eb689a3e001
Url de validación	<a href="https://sede.aytopalencia.es/absis/idi/arx/idiarxabsaweb/castellano/asp/verificadorfirma.asp">https://sede.aytopalencia.es/absis/idi/arx/idiarxabsaweb/castellano/asp/verificadorfirma.asp</a>
Metadatos	Origen: Origen administración Estado de elaboración: Original



Firma 1 de 1  
 María Rosa de la Peña  
 Gutiérrez  
 09/10/2024  
 Secretario General

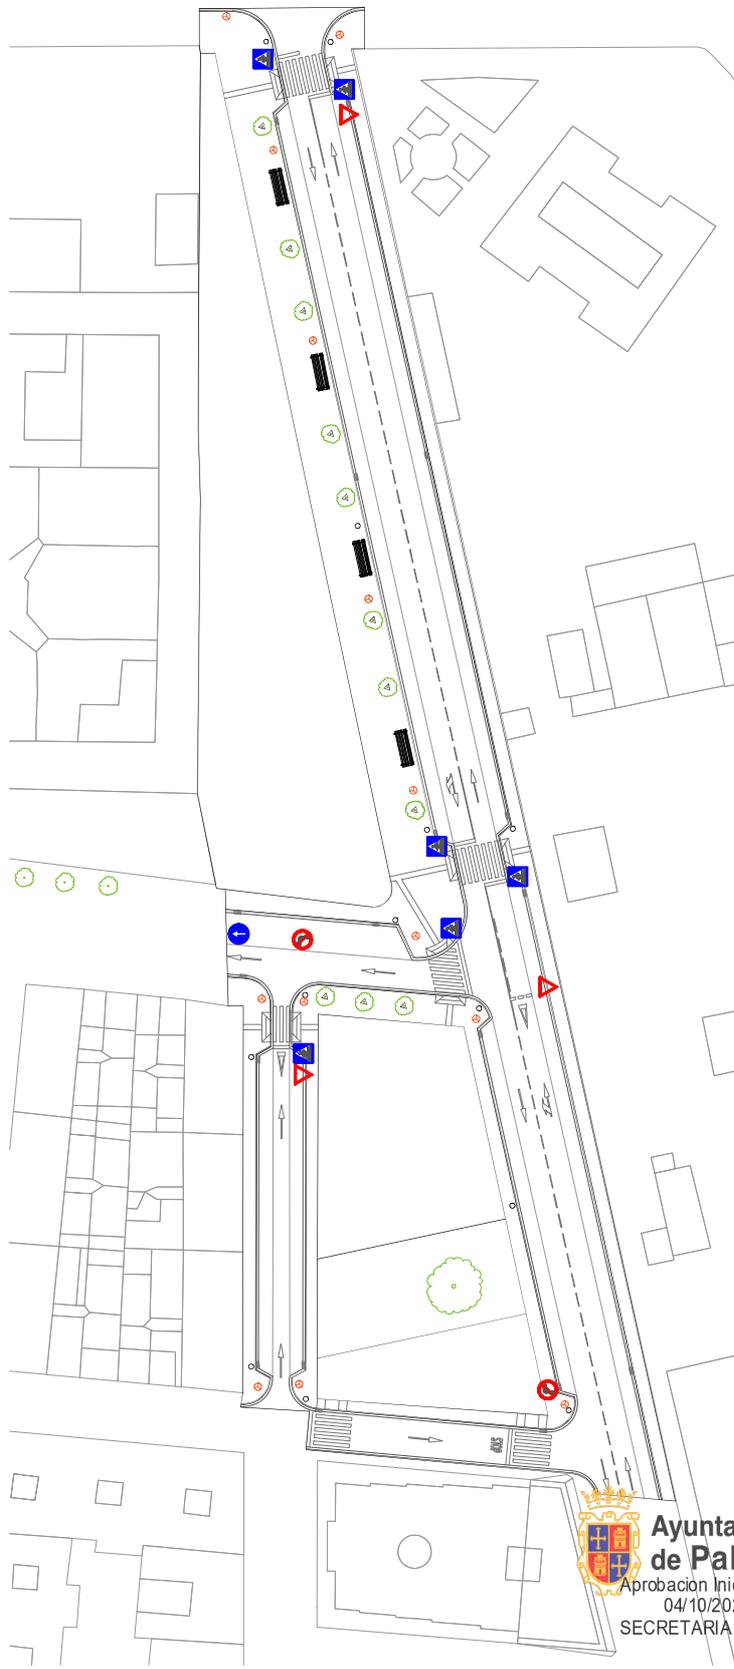

LEYENDA SEÑALIZACIÓN VIAL

- R-302. GIRO A LA DERECHA PROHIBIDO
- R-303. GIRO A LA IZQUIERDA PROHIBIDO
- R-1. CEDA EL PASO
- S-13. SITUACIÓN PASO PEATONES
- R-4004. SENTIDO OBLIGATORIO

LEYENDA MOBILIARIO URBANO

- BANCO CON RESPALDO
- ALCORNOCHE PERFILE METÁLICO
- PAPELETA METÁLICA

**Ayuntamiento de Palencia**  
 Aprobación Inicial JGL  
 04/10/2024  
 SECRETARÍA GENERAL

**SGK** ARQUITECTOS  
 CALLE TRINAS, 10  
 09002 BURGOS  
 947 263 621  
 sgk@sgkarquitectos.com

PROYECTO DE URBANIZACIÓN  
 UNIDAD DE ACTUACIÓN UA-24  
 PALENCIA

1063119  
 FEBRERO 2023

**17**

PROMOTOR  
 JUNTA DE COMPENSACIÓN UA-24


ESCALA 1/1500

Para consultar la autenticidad de este documento consulte la siguiente página web	
Código Seguro de Validación	1f62b3fa9fa84552ba599225eb689a3e001
Url de validación	<a href="https://sede.aytopalencia.es/absis/di/arx/diarixabsaweb/castellano/asp/verificadorfirma.asp">https://sede.aytopalencia.es/absis/di/arx/diarixabsaweb/castellano/asp/verificadorfirma.asp</a>
Metadatos	Origen: Origen administración Estado de elaboración: Original



SEÑALES HORIZONTALES



FLECHAS DE DIRECCIÓN

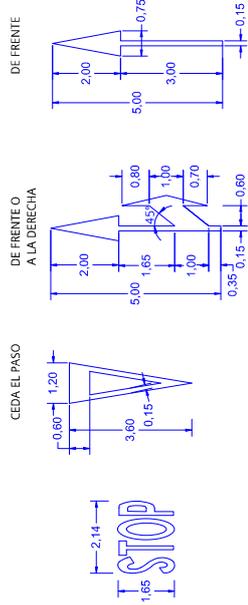

LÍNEA DE CEDA EL PASO



SEÑALES VERTICALES

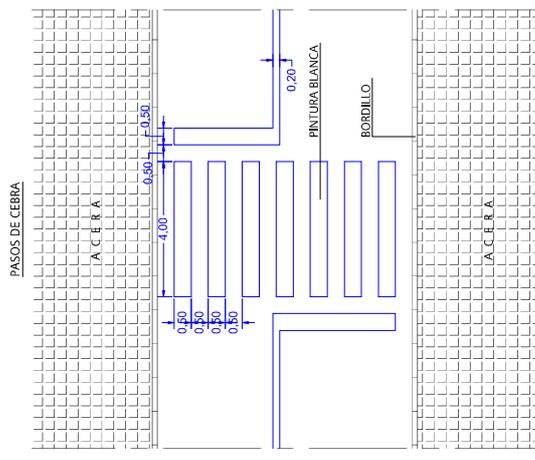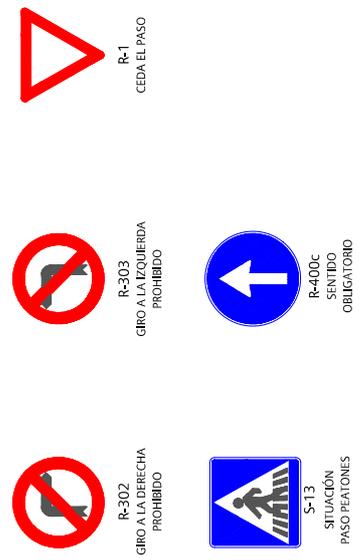

**SGF** ARQUITECTOS  
 Calle Trinas, 10  
 09022 Burgos  
 947 263 621  
 sgf@sgf-arquitectos.com

PROYECTO DE URBANIZACIÓN  
 UNIDAD DE ACTUACIÓN UA-24  
 PALENCIA

1063119  
 FEBRERO 2023

PROMOTOR  
 JUNTA DE COMPENSACIÓN UA-24

SEÑALIZACIÓN  
 VERTICAL Y HORIZONTAL

ESCALA  
 S/E

18

Para consultar la autenticidad de este documento consulte la siguiente página web


Código Seguro de Validación 1f62b3fa9fa84552ba599225eb689a3e001

Url de validación <https://sede.aytopalencia.es/absis/idi/arx/idiarxabsaweb/castellano/asp/verificadorfirma.asp>

Metadatos Origen: Origen administración Estado de elaboración: Original



Firma 1 de 1  
 María Rosa de la Peña  
 Gutiérrez  
 09/10/2024  
 Secretario General

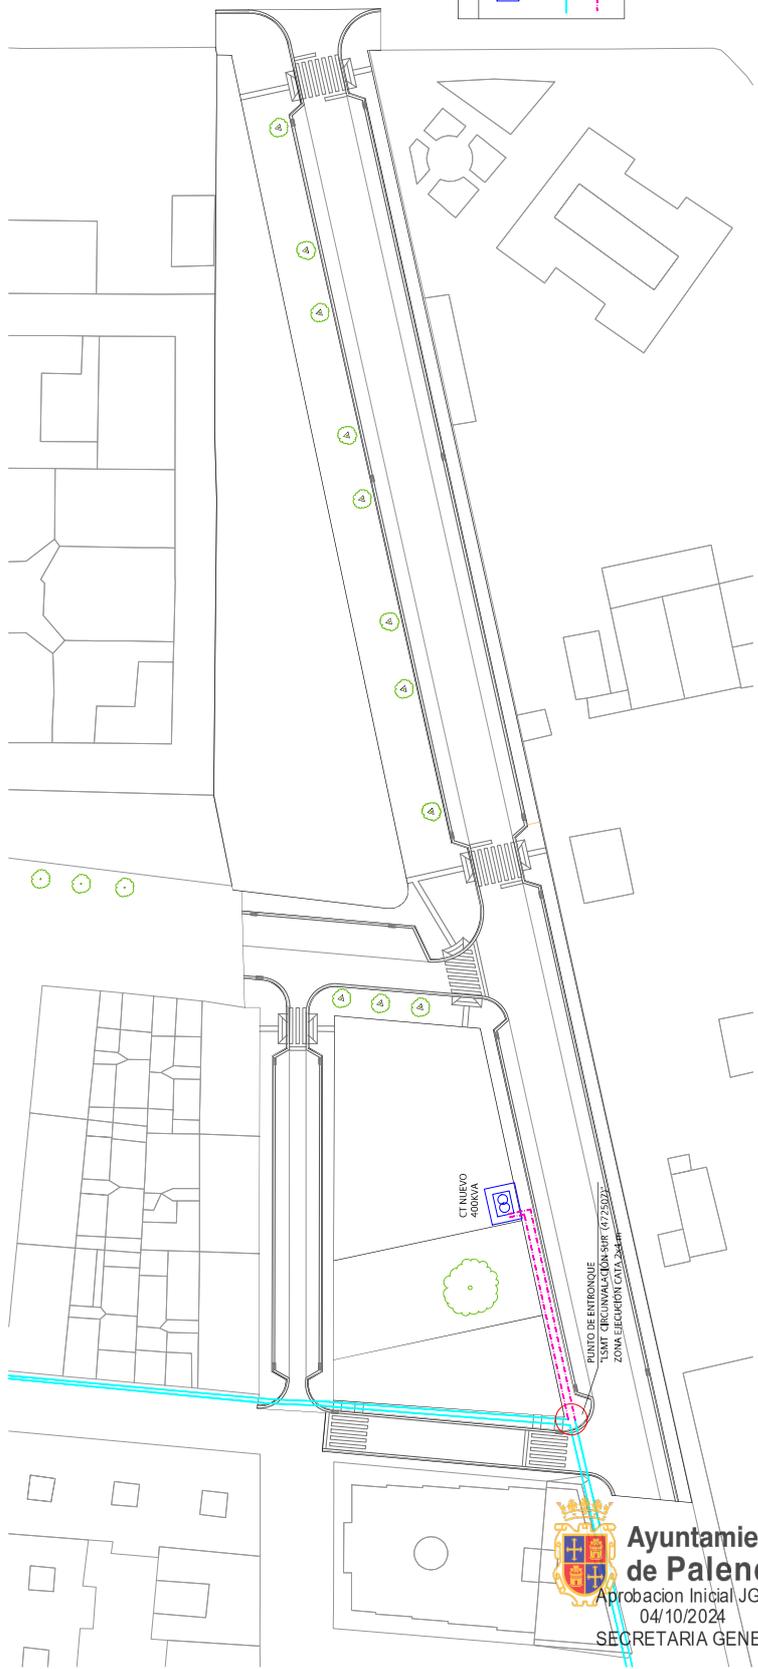

LEYENDA LINEA MEDIA TENSION

- CENTRO DE TRANSFORMACION NUEVO EN LOCAL 400kVA
- CENTRO DE TRANSFORMACION EXISTENTE
- LINEA SUBTERRANEA DE MT EXISTENTE
- LINEA SUBTERRANEA DE MT CIRCUNVALACION SUR 13.2kV
- LINEA SUBTERRANEA DE MT CIRCUNVALACION NOR 13.2kV - TRAMO NUEVO

**S&F**  
 ARQUITECTOS

PROYECTO DE URBANIZACIÓN  
 UNIDAD DE ACTUACIÓN UA-24

PALENCIA

1063119  
 FEBRERO 2023

**19**

ELECTRICIDAD  
 LINEA SUBTERRANEA DE MEDIA TENSION PROMOTOR

UNIDAD DE COMPENSACION UA-24

ESCALA 1/1500


Calle Trinas, 10  
 09002 Burgos  
 947 263 621  
 s@sfarquitectos.com

**Ayuntamiento de Palencia**  
 Aprobación Inicial JGL  
 04/10/2024  
 SECRETARIA GENERAL

Para consultar la autenticidad de este documento consulte la siguiente página web	
Código Seguro de Validación	1f62b3fa9fa84552ba599225eb689a3e001
Url de validación	<a href="https://sede.aytopalencia.es/absis/di/arx/diarixsaweb/castellano/asp/verificadorfirma.asp">https://sede.aytopalencia.es/absis/di/arx/diarixsaweb/castellano/asp/verificadorfirma.asp</a>
Metadatos	Origen: Origen administración Estado de elaboración: Original



Firma 1 de 1  
 María Rosa de la Peña  
 Gutiérrez  
 09/10/2024  
 Secretario General

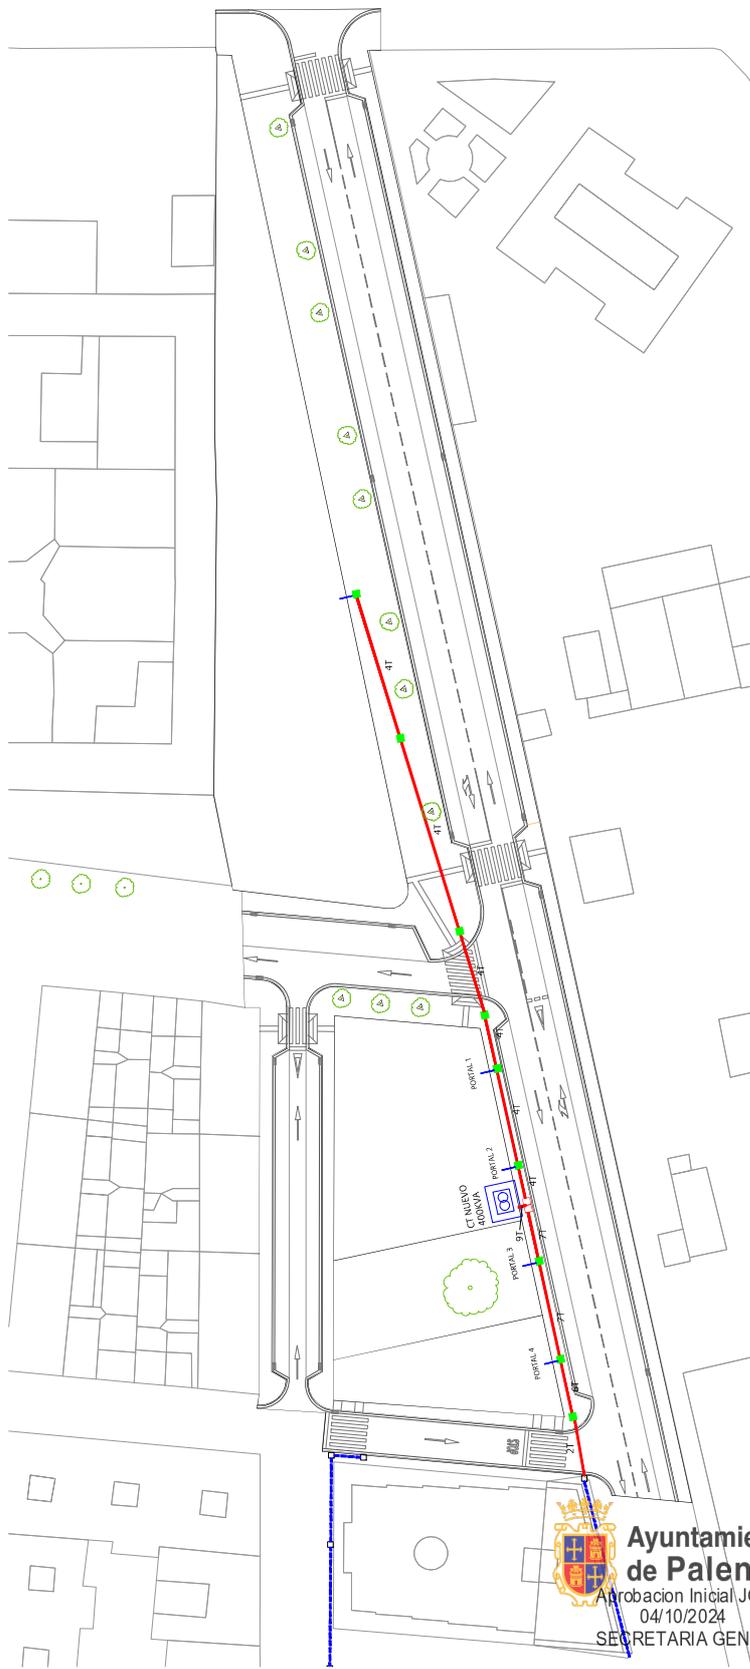

- LEYENDA CANALIZACIÓN BAJA Y MEDIA TENSION
- ① CANALIZACIÓN NUEVA DE PE Ø 160 mm (X1 - N° TUBOS)
  - ARQUETA NUEVO DOBLE TIPO BIERDOLA 12 / M2 (1400 x 700)
  - ARQUETA NUEVA TIPO BIERDOLA 12 / M2 (700 / 700 mm)
  - CENTRO DE TRANSFORMACIÓN NUEVO EN LOCAL-008/04
  - CANALIZACIÓN EXISTENTE
  - ARQUETA DE B.T. EXISTENTE
  - CANALIZACIÓN ACOMETIDA NUEVA CON 2 TUBOS DE PE DE Ø 160mm

**S&F** ARQUITECTOS  
 CALLE TRINAS, 10  
 09002 BURGOS  
 947 263 621  
 s&f@arquitectos.com

PROYECTO DE URBANIZACIÓN  
 UNIDAD DE ACTUACIÓN UA-24  
 PALENCIA

106319  
 FEBRERO 2023

**20**  
 PROMOTOR

ELECTRICIDAD  
 CANALIZACIÓN MEDIA Y BAJA TENSION






JUNTA DE COMPENSACION UA-24  
 ESCALA 1/1500

**Ayuntamiento de Palencia**  
 Aprobación Inicial JGL  
 04/10/2024  
 SECRETARIA GENERAL

Para consultar la autenticidad de este documento consulte la siguiente página web	
Código Seguro de Validación	1f62b3fa9fa84552ba599225eb689a3e001
Url de validación	<a href="https://sede.aytopalencia.es/absis/di/arx/idiarxabsaweb/castellano/asp/verificadorfirma.asp">https://sede.aytopalencia.es/absis/di/arx/idiarxabsaweb/castellano/asp/verificadorfirma.asp</a>
Metadatos	Origen: Origen administración Estado de elaboración: Original





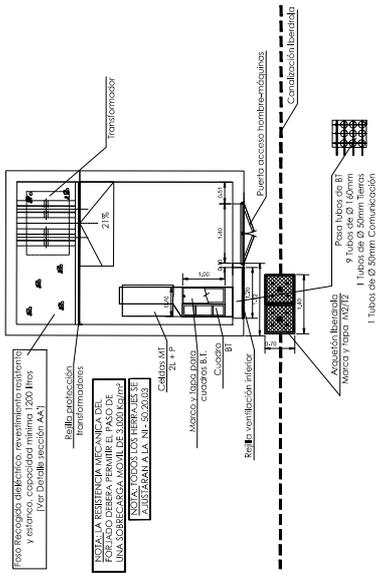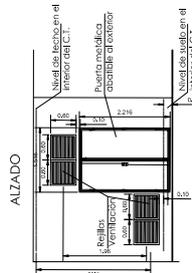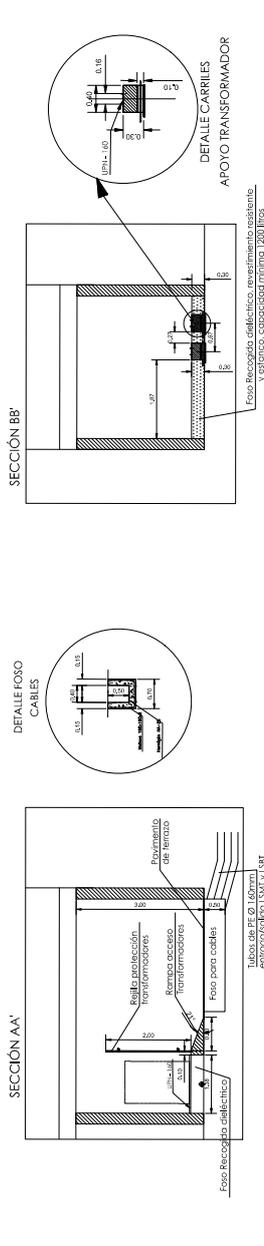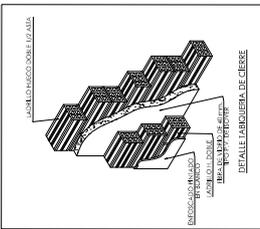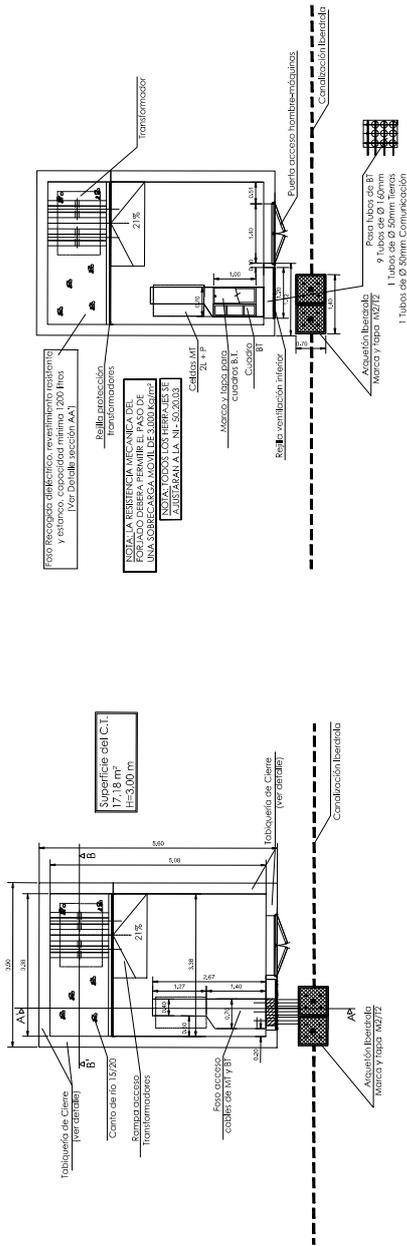

1063119  
 FEBRERO 2023

22

PROYECTO DE URBANIZACIÓN  
 UNIDAD DE ACTUACIÓN UA-24  
 PALENCIA

PROMOTOR  
 JUNTA DE COMPENSACIÓN UA-24

ESCALA  
 SE

SGE  
 ARQUITECTOS


947 263 621  
 Calle Trinas, 10  
 09024 BURGOS  
 sge@sgearquitectos.com

Para consultar la autenticidad de este documento consulte la siguiente página web	
Código Seguro de Validación	1f62b3fa9fa84552ba599225eb689a3e001
Url de validación	<a href="https://sede.aytopalencia.es/absis/di/arx/idiarxabsaweb/castellano/asp/verificadorfirma.asp">https://sede.aytopalencia.es/absis/di/arx/idiarxabsaweb/castellano/asp/verificadorfirma.asp</a>
Metadatos	Origen: Origen administración Estado de elaboración: Original



Firma 1 de 1  
 María Rosa de la Peña  
 Gutiérrez  
 09/10/2024  
 Secretario General

Para consultar la autenticidad de este documento consulte la siguiente página web  
 Código Seguro de Validación 1f62b3fa9fa84552ba599225eb689a3e001  
 Url de validación <https://sede.aytopalencia.es/absis/di/arx/idiarxabsaweb/castellano/asp/verificadorfirma.asp>  
 Metadatos Origen: Origen administración Estado de elaboración: Original

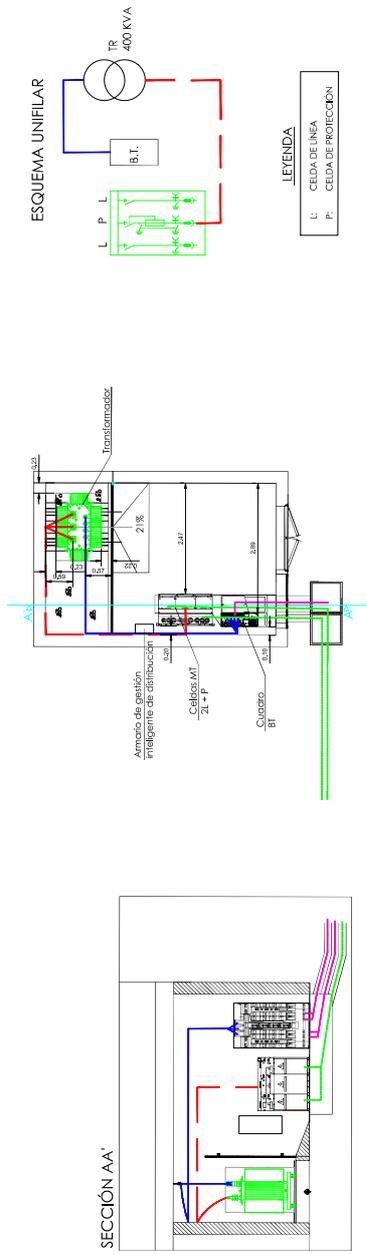

ENTRADA / SALIDA LINEA DE MT CABLE TIPO  
 HEPRZ 12/20KV 3K(1x240)/mm<sup>2</sup> AL  
 CONDUCTOR DE MT TIPO HEPRZ 12/20 KV 3K(1x50)mm<sup>2</sup> AL  
 CONDUCTOR DE BT TIPO XZT 0.6/1 KV 3K(3x4)(1x240)(1x240)(1x240)mm<sup>2</sup> AL  
 CONDUCTORES SALIDA DE BT TIPO XZT 0.6/1 KV

LEYENDA  
 L: CELDA DE LINEA  
 P: CELDA DE PROTECCIÓN

**Ayuntamiento de Palencia**  
 Aprobación Inicial JGL  
 04/10/2024  
 SECRETARIA GENERAL

LEYENDA  
 RED DE PROTECCIÓN O HERRAJES CON EL CABLE UNIFILAR DE  
 SECCION 50mm<sup>2</sup>  
 RED DE SERVICIO O NEUTRO CON CONDUCTOR DE CABLEADO DE SECCION 50mm<sup>2</sup>  
 RED DE NEUTRO  
 CODIGO LINEA: 5/22  
 GEOMETRIA: ALINEADA  
 LONG. PICAS: 3  
 LONG. PICAS: 2,7m  
 DISTANCIA ENTRE PICAS: 3m  
 DISTANCIA ENTRE PICAS: 3m

**S&F** ARQUITECTOS  
 Calle Tinas, 10  
 09002 BURGOS  
 947 263 621  
 saf@sfarquitectos.com

PROYECTO DE URBANIZACIÓN  
 UNIDAD DE ACTUACIÓN UA-24  
 PALENCIA


1063119  
 FEBRERO 2023

**23**

ELECTRICIDAD  
 CT. MONTAJE ELÉCTRICO Y RED TIERRAS  
 PROMOTOR

ESCALA 1/775  
 JUNTA DE COMPENSACIÓN UA-24

Firma 1 de 1  
 María Rosa de la Peña Gutiérrez  
 09/10/2024 Secretario General

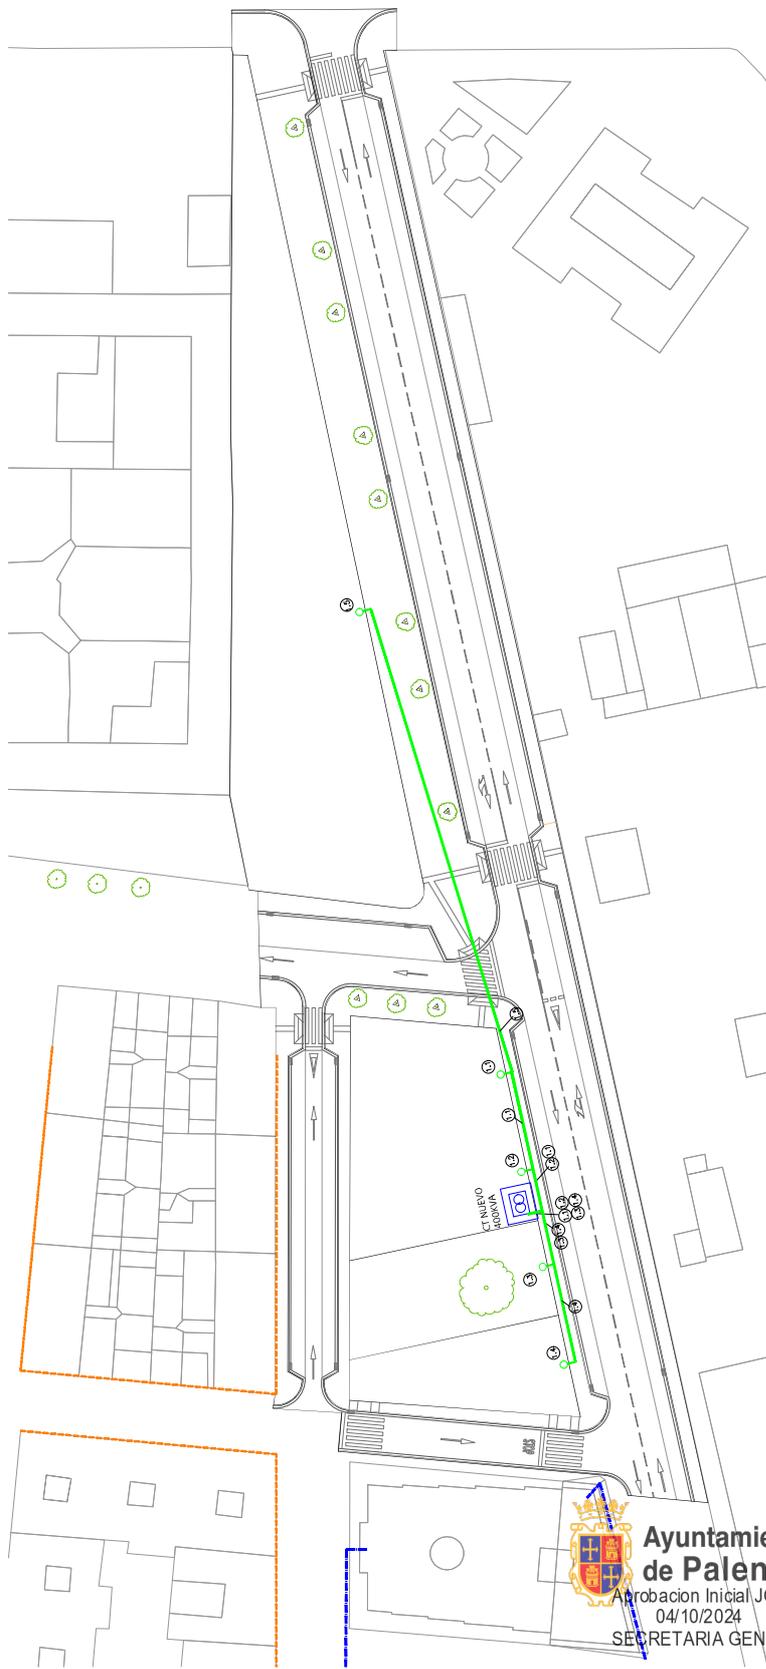

- LEYENDA RED BAJA TENSION
- ① N.º CT. N.º LINEA.
  - RED NUEVA DE BAJA TENSION CON CABLE TIPO XZI 0,6/1 KV
  - PUJETA A TIERRA
  - ACOMETIDA A PARCELA
  - CENTRO DE TRANSFORMACION NUEVO EN LOCAL 400VVA
  - RED EXTERNE DE BT SUBTERRANEA
  - RED EXTERNE DE BT AEREA

NOTA:  
 LA DISTRIBUCION DE LAS PARCELAS ES UNICAMENTE ORIENTATIVA A EFECTOS CALCULOS.  
 - LAS ACOMETIDAS A PARCELA NO SE EJECUTARAN HASTA LA REALIZACION DE LA OBRERA EN LA COSTA DE CADA PROMOTOR DE CADA PARCELA.

**SGK** ARQUITECTOS  
 Calle Tinas, 10  
 09022 BURGOS  
 947 263 621  
 sgk@sgkarquitectos.com

**PROYECTO DE URBANIZACION  
 UNIDAD DE ACTUACION UA-24**  
 PALENCIA

**24**  
 PROMOTOR

106319  
 FEBRERO 2023

ESCALA 1/1500  
 JUNTA DE COMPENSACION UA-24

**Ayuntamiento de Palencia**  
 Aprobacion Inicial JGL  
 04/10/2024  
 SECRETARIA GENERAL

CT	CBT	SALIDA	LINEA	TIPO	SECCION	PARCELAS
1	1	1	L.1	XZI 0,6/1KV	3x(1x240)+(1x150) mm² AL	PAR 1 PORTAL 1
		2	L.2	XZI 0,6/1KV	3x(1x240)+(1x150) mm² AL	PAR 1 PORTAL 2
		3	L.3	XZI 0,6/1KV	3x(1x240)+(1x150) mm² AL	PAR 2 PORTAL 3
		4	L.4	XZI 0,6/1KV	3x(1x240)+(1x150) mm² AL	PAR 3 PORTAL 4
		5	L.5	XZI 0,6/1KV	3x(1x240)+(1x150) mm² AL	PAR 6

Para consultar la autenticidad de este documento consulte la siguiente página web

Código Seguro de Validación 1f62b3fa9fa84552ba599225eb689a3e001

Url de validación <https://sede.aytopalencia.es/absis/di/arx/idiarxabsaweb/castellano/asp/verificadorfirma.asp>


Metadatos Origen: Origen administración Estado de elaboración: Original







Firma 1 de 1  
 María Rosa de la Peña  
 Gutiérrez  
 09/10/2024  
 Secretario General

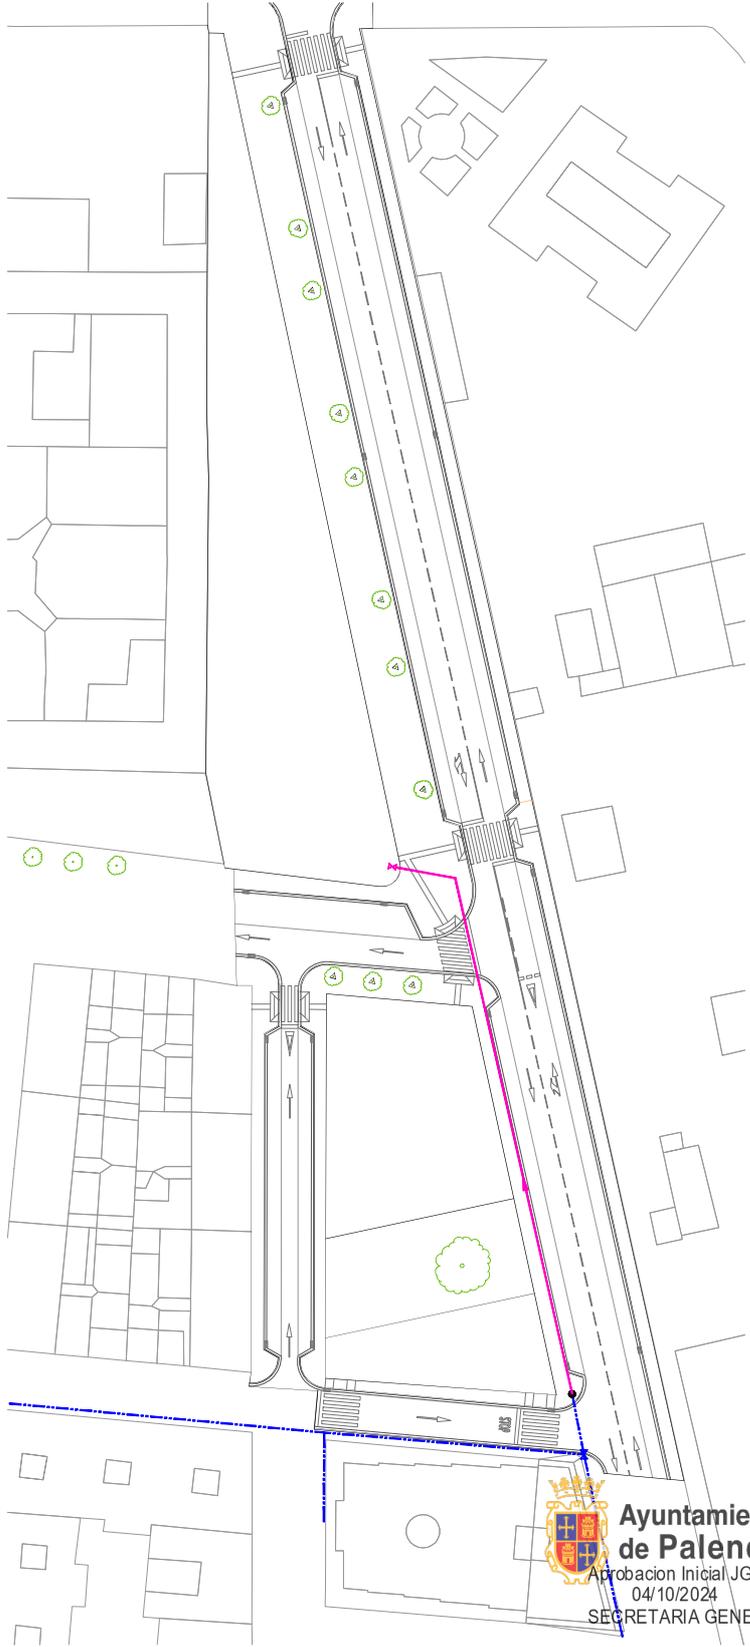

LEYENDA GAS NATURAL  
 PUNTO DE CONEXIÓN  
 VÁLVULA A INSTALAR  
 VÁLVULA EXISTENTE  
 PE 6.0  
 RED EXISTENTE

NOTA:  
 - LA NUMERACIÓN DE LAS PARCELAS ÚNICAMENTE ORIENTATIVA A EFECTOS CALCULOS.  
 - LAS ACCIONES EN LAS PARCELAS NO SE EFECTÚAN DURANTE LA URBANIZACIÓN SINO POSTERIORMENTE A COSTA DE CADA PROMOTOR DE CADA PARCELA.

SGR A.RQUITECTOS  
 PROYECTO DE URBANIZACIÓN  
 UNIDAD DE ACTUACIÓN UA-24  
 PALENCIA

Calle Trinas, 10  
 09002 Burgos  
 947 263 621  
 sgr@arquitectos.com

GAS NATURAL  
 CANALIZACIONES

PROMOTOR  
 JUNTA DE COMPENSACION UA-24

27  
 ESCALA 1/1500

106319  
 FEBRERO 2023

**Ayuntamiento de Palencia**  
 Aprobación Inicial JGL  
 04/10/2024  
 SECRETARIA GENERAL

Para consultar la autenticidad de este documento consulte la siguiente página web


Código Seguro de Validación 1f62b3fa9fa84552ba599225eb689a3e001

Url de validación <https://sede.aytopalencia.es/absis/di/arx/idiarxabsaweb/castellano/asp/verificadorfirma.asp>

Metadatos Origen: Origen administración Estado de elaboración: Original



ZANJA TIPO EN ZONA URBANA

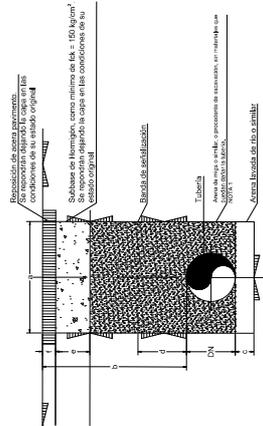


Dimensiones generales (mm)	
Abertura	Profundidad
50	200
100	250
150	300
200	350

Dimensiones generales (mm)	
Abertura	Profundidad
50	200
100	250
150	300
200	350
250	400
300	450
350	500
400	550
450	600
500	650
550	700
600	750
650	800
700	850
750	900
800	950
850	1000
900	1050
950	1100
1000	1150

NOTA 1: El grado de compactación será el que indique la normativa local vigente, en ausencia de ésta se conseguirá un grado de compactación equivalente al 90% del Proctor modificado.

ZANJA TIPO CON EXCAVACIÓN REDUCIDA EN CALZADA

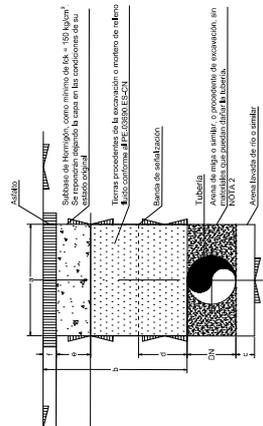


Dimensiones generales (mm)	
Abertura	Profundidad
50	200
100	250
150	300
200	350

Dimensiones generales (mm)	
Abertura	Profundidad
50	200
100	250
150	300
200	350
250	400
300	450
350	500
400	550
450	600
500	650
550	700
600	750
650	800
700	850
750	900
800	950
850	1000
900	1050
950	1100
1000	1150


NOTA 1: Cuando el ancho de zanja sea de 20 cm, el relleno se realizará con mortero de relleno fluido.

ZANJA TIPO PARA ACOMETIDAS CON TALLO PASAMAJUROS

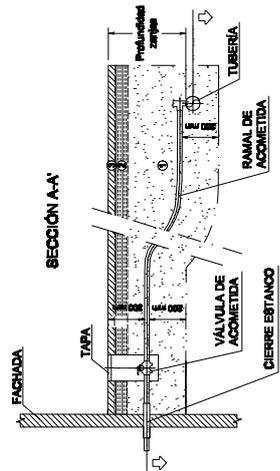


SECCIÓN A-A'


MODELO DE INSTALACIÓN DEL CONJUNTO TAPA MARCO

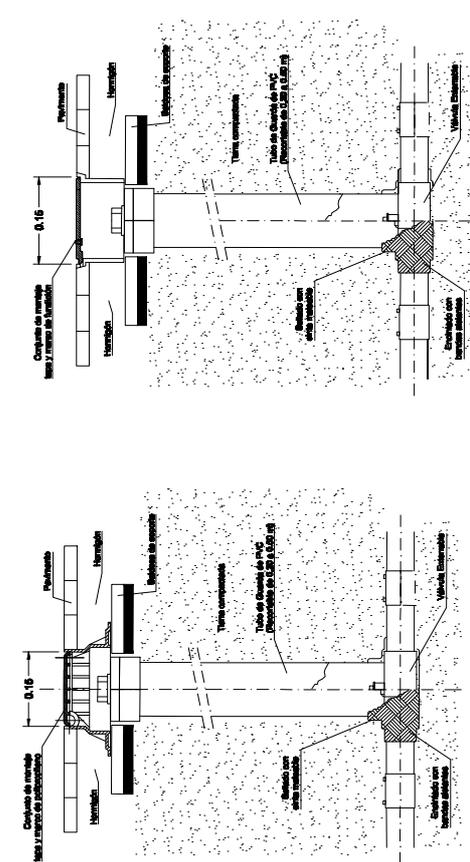


DETALLE VÁLVULA TIPO

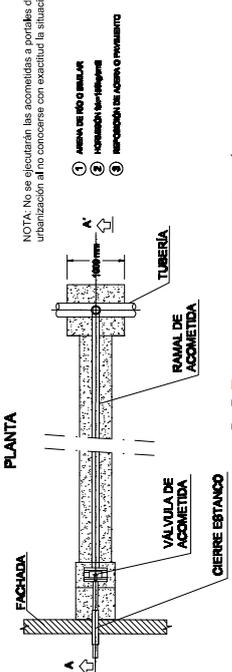

PLANTA

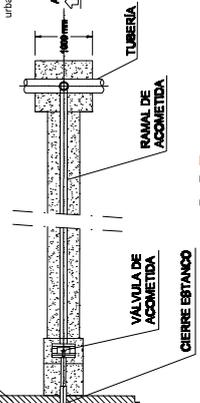

DETALLE VÁLVULA TIPO

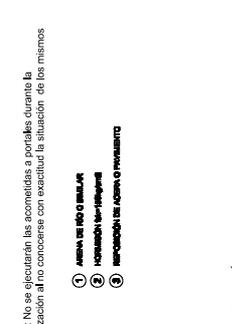

1063119  
 FEBRERO 2023

PROYECTO DE URBANIZACIÓN  
 UNIDAD DE ACTUACIÓN UA-24  
 PALENCIA

28

GAS NATURAL  
 DETALLES CANALIZACIÓN Y ARQUETAS

PROYECTOS  
 SARK ARQUITECTOS

947 263 621  
 982429@proyectos.com

Calle Tinas, 10

SE  
 JUNTA DE COMPENSACIÓN UA-24

PROYECTOR

ESCALA

SECRETARIA GENERAL


04/10/2024

Aprobado por el Ayuntamiento de Palencia

SECRETARIA GENERAL



Firma 1 de 1  
 María Rosa de la Peña  
 Gutiérrez  
 09/10/2024  
 Secretario General

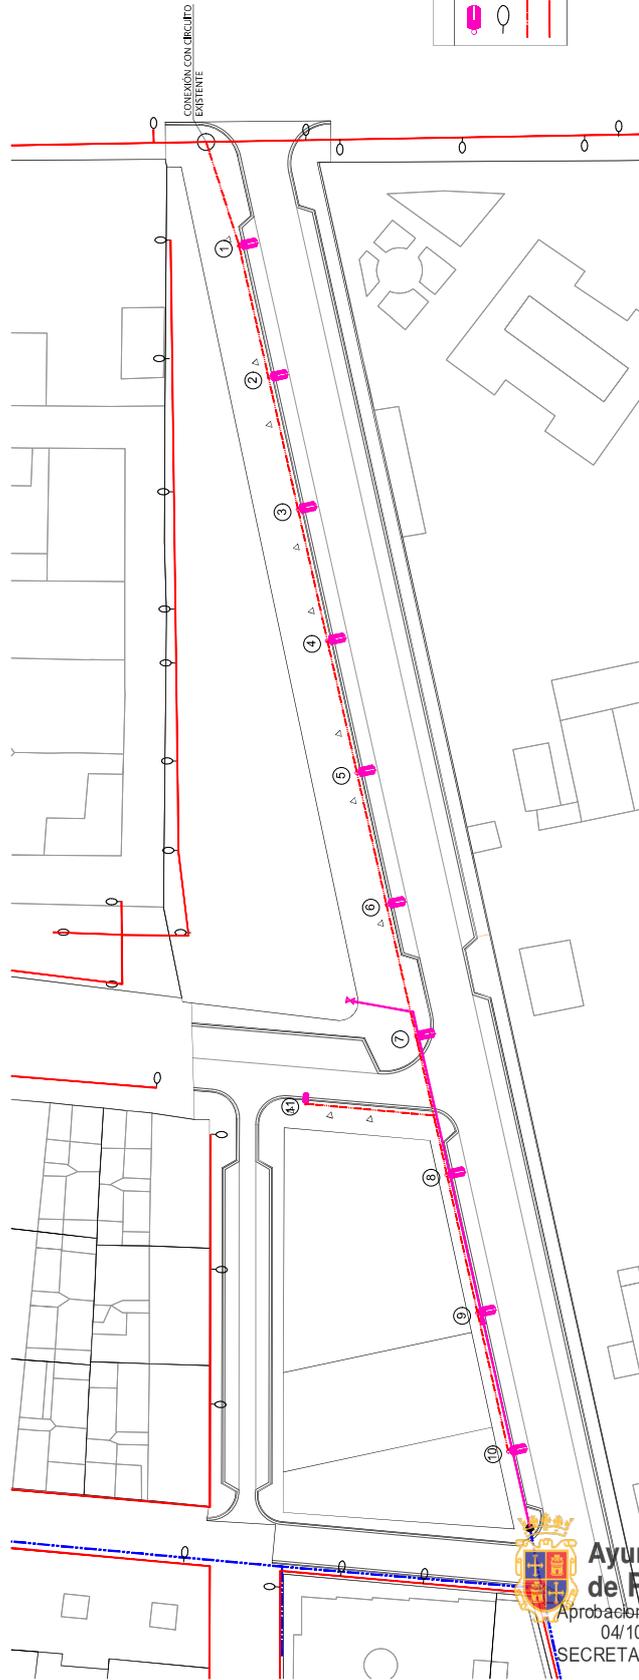

LEYENDA ALUMBRADO PUBLICO  
 COLUMNAS DE 10 M DE ALTIMA CON  
 UNA LUMINARIA MOD. SCPTM LED 30  
 740 DIM 10 72W  
 LUMINARIA EXISTENTE A MANTENER  
 TRAMO CIRCUITO NUEVO  
 CIRCUITO EXISTENTE

MANO DE OBRA	EXT.	TIPO CONDUCTOR	SECCION	TRAMO	PTO. LUZ
		RK604T KV	4x25 mm <sup>2</sup>	EXT-T1	1-11'

**Ayuntamiento de Palencia**  
 Aprobación Inicial JGL  
 04/10/2024  
 SECRETARIA GENERAL

**S&F**  
 ARQUITECTOS

PROYECTO DE URBANIZACIÓN  
 UNIDAD DE ACTUACION UA-24  
 PALENCIA  
 ALUMBRADO PÚBLICO  
 CIRCUITOS

1063119  
 FEBRERO 2023  
**29**  
 PROMOTOR  
 JUNTA DE COMPENSACION UA-24  
 ESCALA 1/1500



Para consultar la autenticidad de este documento consulte la siguiente página web


Código Seguro de Validación 1f62b3fa9fa84552ba599225eb689a3e001

Url de validación <https://sede.aytopalencia.es/absis/di/arx/diarixabsaweb/castellano/asp/verificadorfirma.asp>

Metadatos Origen: Origen administración Estado de elaboración: Original



Firma 1 de 1  
 María Rosa de la Peña  
 Gutiérrez  
 09/10/2024  
 Secretario General

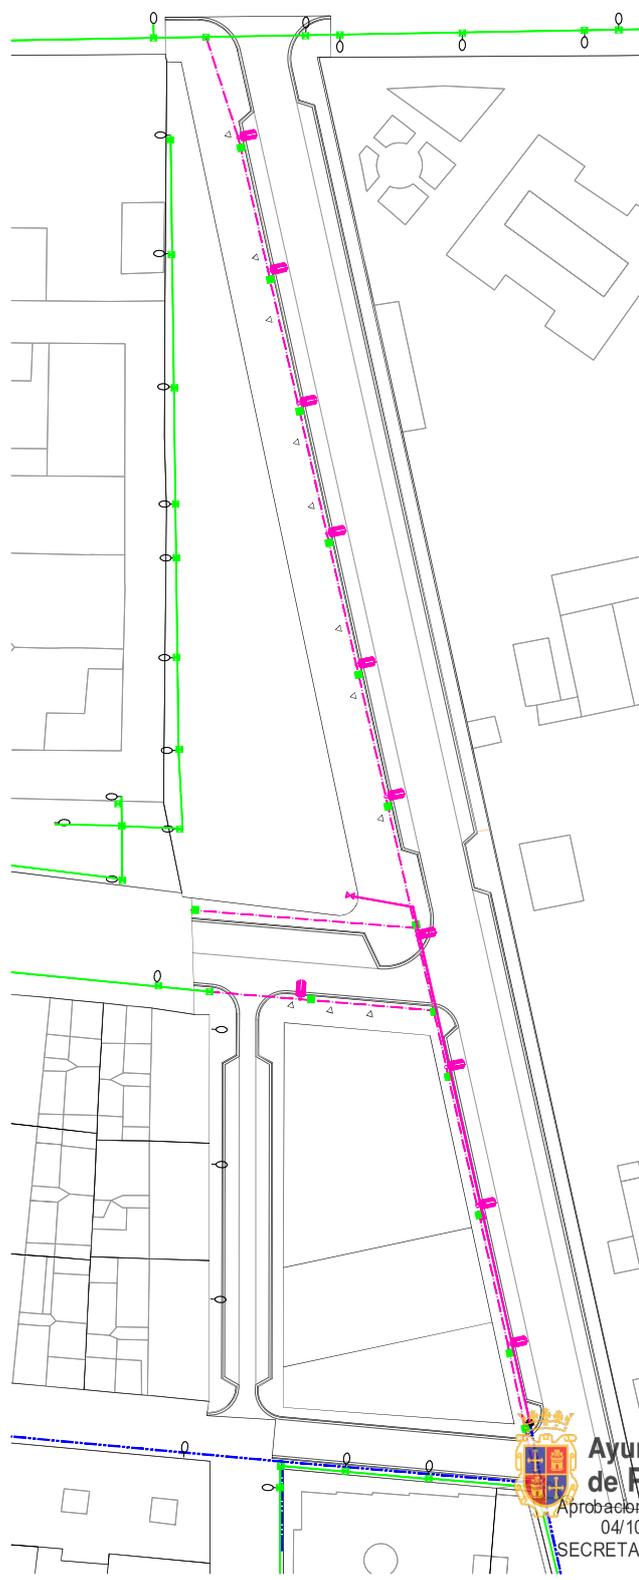

LEENDA ALUMBRADO PÚBLICO

- COLUMNA DE 10 m DE ALTURA CON UNA LUMINARIA MOD. B6P704 LED 130 740 DM10
- LUMINARIA EXISTENTE A MANTENER
- CANALIZACIÓN FORMADA POR 2 TUBOS DE PE Ø 110mm
- CANALIZACIÓN EXISTENTE
- ARQUETA ALUMBRADO 400x400mm
- ARQUETA ALUMBRADO EXISTENTE

COLLEGIU ORIGINAL DE ARQUITECTOS DE LEÓN  
 VISADO  
 EN DOCUMENTOS TÉCNICOS Y/O PROYECTOS  
 DE OBRAS DE CONSTRUCCIÓN Y/O REPARACIÓN

1063119  
 FEBRERO 2023

30  
 PROMOTOR

ESCALA 1/1500

PROYECTO DE URBANIZACIÓN  
 UNIDAD DE ACTUACIÓN UA-24  
 PALENCIA

ALUMBRADO PÚBLICO  
 CANALIZACIONES

Junta de Compensación UA-24

947 263 621  
 09022 Burgos  
 sagres@arquitectos.com

Calles Tinas, 10

**Ayuntamiento de Palencia**  
 Aprobación Inicial JGL  
 04/10/2024  
 SECRETARIA GENERAL

Para consultar la autenticidad de este documento consulte la siguiente página web	
Código Seguro de Validación	1f62b3fa9fa84552ba599225eb689a3e001
Url de validación	<a href="https://sede.aytopalencia.es/absis/di/arx/idiarxabsaweb/castellano/asp/verificadorfirma.asp">https://sede.aytopalencia.es/absis/di/arx/idiarxabsaweb/castellano/asp/verificadorfirma.asp</a>
Metadatos	Origen: Origen administración Estado de elaboración: Original





