


PLANTA BAJA



SECCIÓN A - B

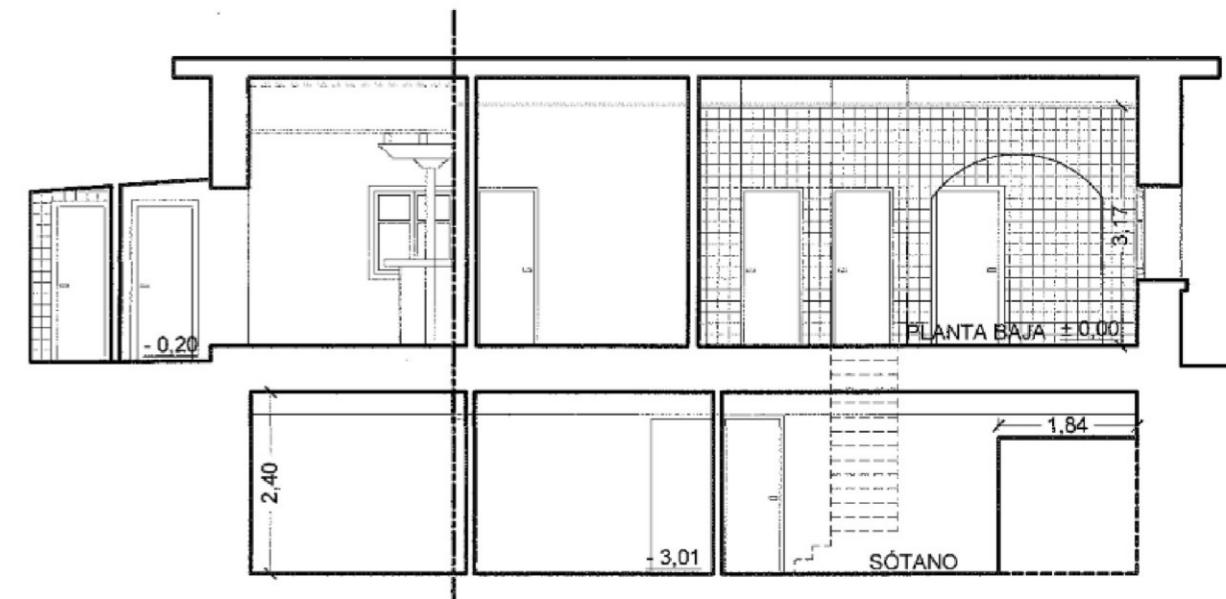

# AYUNTAMIENTO DE PALENCIA

ADECUACIÓN CONSTRUCCIONES EXISTENTES, EN EL REFUGIO "MONTE EL VIEJO"

ESTADO ACTUAL  
PLANTAS SÓTANO, BAJA Y SECCIÓN

El Arquitecto Municipal Plano

**2**

MARIANO OLCESE  
La Delineante Municipal

Fecha  
**NOVIEMBRE  
2016**

LOURDES GONZÁLEZ

Escala  
1 : 100