

CARTOGRAFÍA BASE

— Límites municipales	■ Construcciones
— Límites municipio Palencia	

CARRETERAS

— Autopistas/Autovías	— Caminos
— Carreteras	— Sendas

FERROCARRIL

— FC Alta velocidad	— FC Convencional
---------------------	-------------------

RED HIDROGRÁFICA

— Red hidrográfica principal	— Red hidrográfica secundaria
— Canal principal	— Canal secundario
■ Masa de agua	

PGOU CATEGORÍAS DE SUELO (Revisión Aprobada 2008)

SUELO URBANO

■ Suelo Urbano Consolidado	■ Suelo Urbano No Consolidado
----------------------------	-------------------------------


SUELO URBANIZABLE

■ Suelo Urbanizable Delimitado	■ Suelo Urbanizable No Delimitado *
--------------------------------	-------------------------------------

* Suelo Urbanizable No Delimitado pasa a ser Suelo Rústico Común según la LEY 7/2014, de 12 de septiembre, de medidas sobre rehabilitación, regeneración y renovación urbana, y sobre sostenibilidad, coordinación y simplificación en materia de urbanismo (BOCyl 19/09/2014).

SUELO RÚSTICO

■ Suelo Rústico Común	■ Suelo Rústico con Protección Agropecuaria
■ Suelo Rústico con Protección Cultural	■ Suelo Rústico con Protección Especial
■ Suelo Rústico con Protección Natural	■ Suelo Rústico con Protección de Infraestructuras

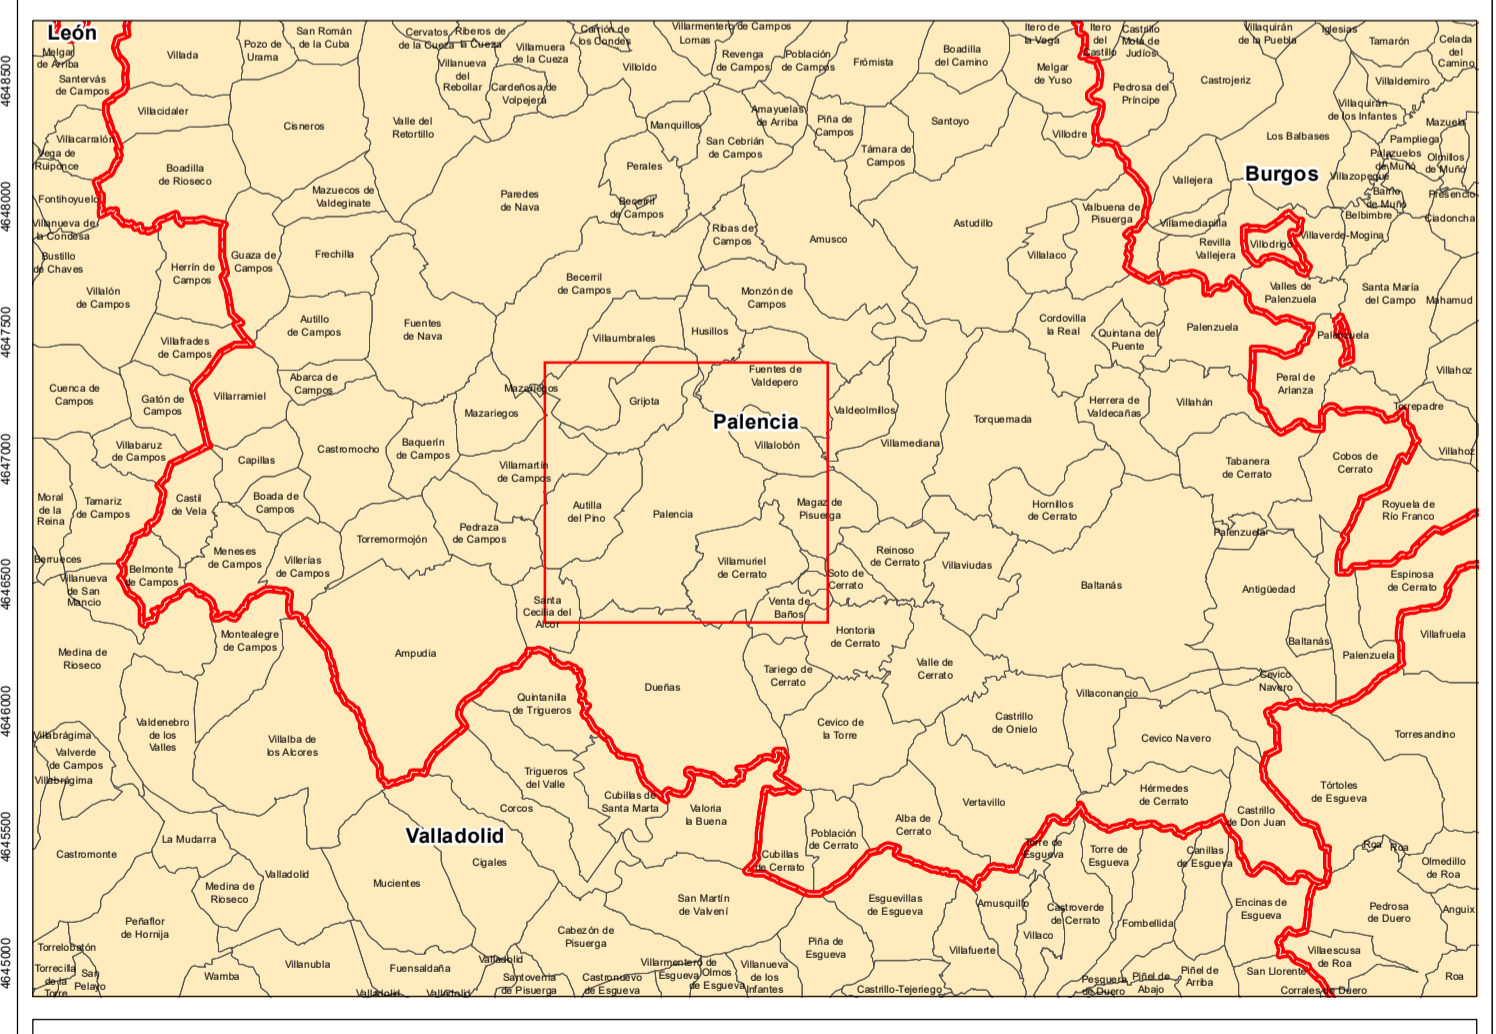

PLAN DE INFRAESTRUCTURA VERDE PALENCIA

FASE 1: AVANCE

PLANO INFORMACIÓN 10: MUNICIPIO.
PGOU CATEGORÍAS DE SUELO

ESCALA: 1:30.000

AYUNTAMIENTO DE PALENCIA

EQUIPO REDACTOR: **cotesa**

PI.10