


CARTOGRAFÍA BASE

— Límites municipales	■ Construcciones
— Límites municipio Palencia	— Caminos/Sendas
CARRETERAS	
— Autopistas/Autovías	— Vialio urbano
— Carreteras	
FERROCARRIL	
— FC Alta velocidad	— FC Convencional
RED HIDROGRÁFICA	
— Red hidrográfica principal	— Red hidrográfica secundaria
— Canal principal	— Canal secundario
■ Masa de agua	

USOS DEL SUELO (SIOSE 2014)

ZONAS URBANAS	
■ Casco	■ Discontinuo
■ Ensanche	■ Zona verde urbana
INFRAESTRUCTURAS	
■ Servicio dotacional	■ Infraestructura de residuos
■ Red viaria o ferroviaria	
ZONAS PRODUCTIVAS INDUSTRIALES	
■ Extracción minera	■ Industrial
ZONAS PRODUCTIVAS AGRÍCOLAS/GANADERAS	
■ Cultivo herbáceo	■ Pastizal o herbáceo
■ Combinación de cultivos con vegetación	■ Asentamiento agrícola y huerta
SUELOS CON VEGETACIÓN	
■ Bosque de frondosas	■ Matorral
■ Bosque de coníferas	■ Combinación de vegetación
OTROS USOS DEL SUELO	
■ Suelo desnudo	

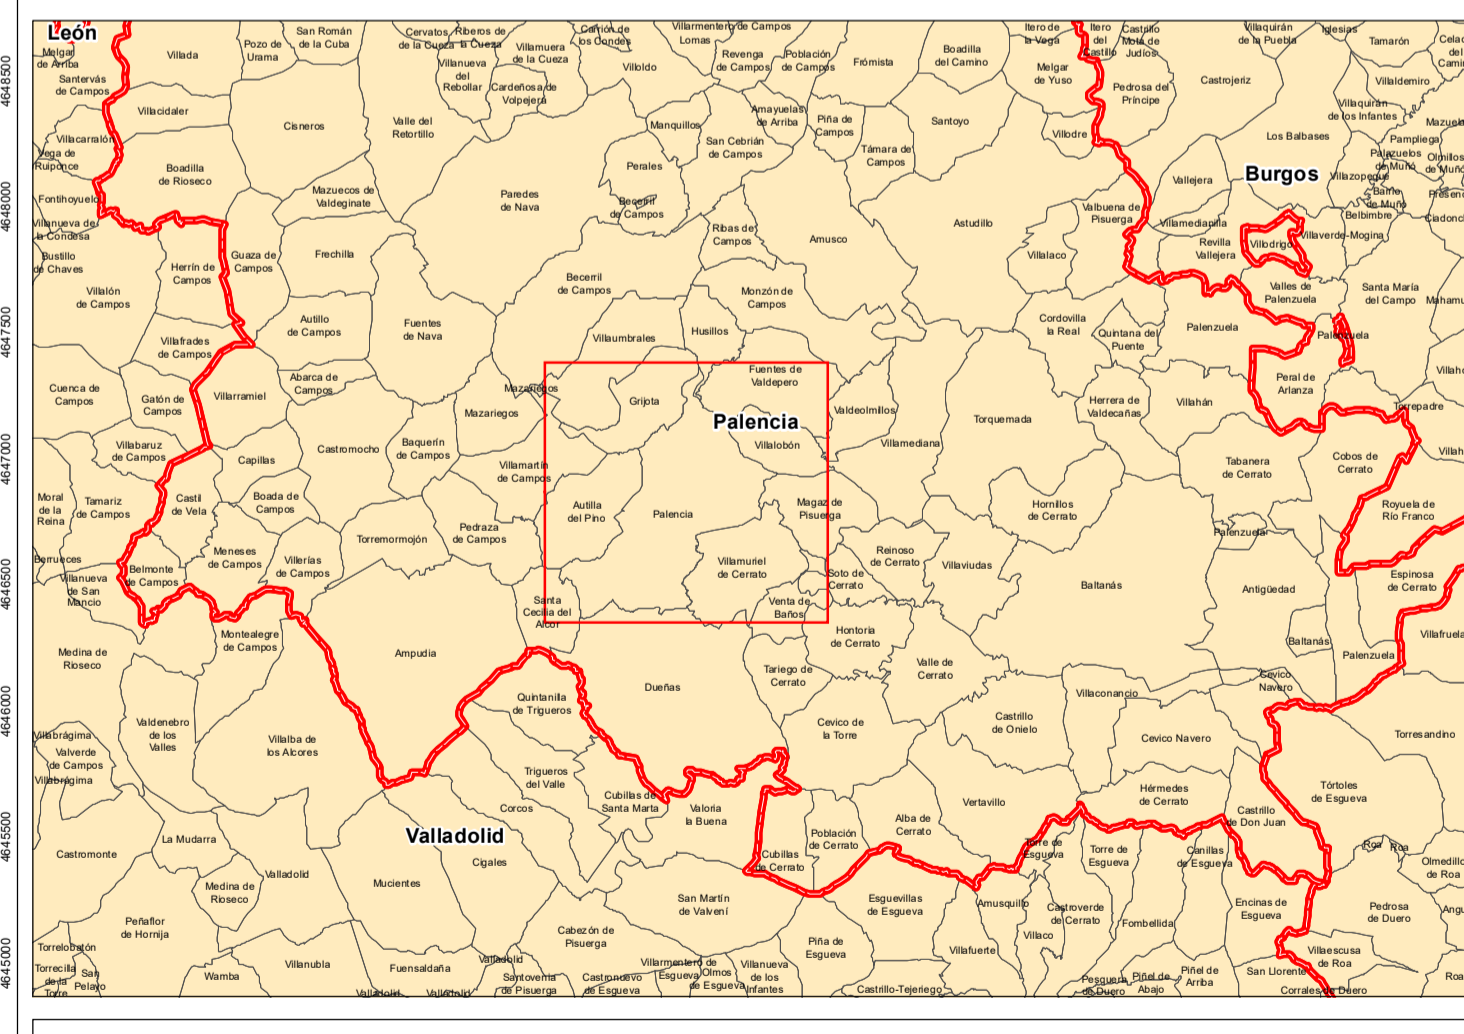

PLAN DE INFRAESTRUCTURA VERDE PALENCIA

FASE 1: AVANCE

PLANO INFORMACIÓN 11: MUNICIPIO.
USOS SIOSE

ESCALA: 1:30.000

AYUNTAMIENTO DE PALENCIA

EQUIPO REDACTOR: **cotesa**

PI.11