

**CARTOGRAFÍA BASE**

— Límites municipales	Construcciones/Alturas
— Límites municipio Palencia	■ +20
	■ 0

**CARRETERAS**

— Autopistas/Autovías	— Caminos
— Carreteras	— Sendas

**FERROCARRIL**

— FC Alta velocidad	— FC Convencional
---------------------	-------------------

**RED HIDROGRÁFICA**

— Red hidrográfica principal	— Red hidrográfica secundaria
— Canal principal	— Canal secundario
■ Masa de agua	


**ZONAS VERDES Y ESPACIOS LIBRES**

**ZONAS VERDES**

■ Parque Urbano	■ Parque periurbano
■ Parque Fluvial	■ Jardines y otros
■ Calle arbolada	■ Camino arbolado
■ Huertos	■ Plantaciones

**ESPACIOS LIBRES**

■ Plazas Arboladas
--------------------

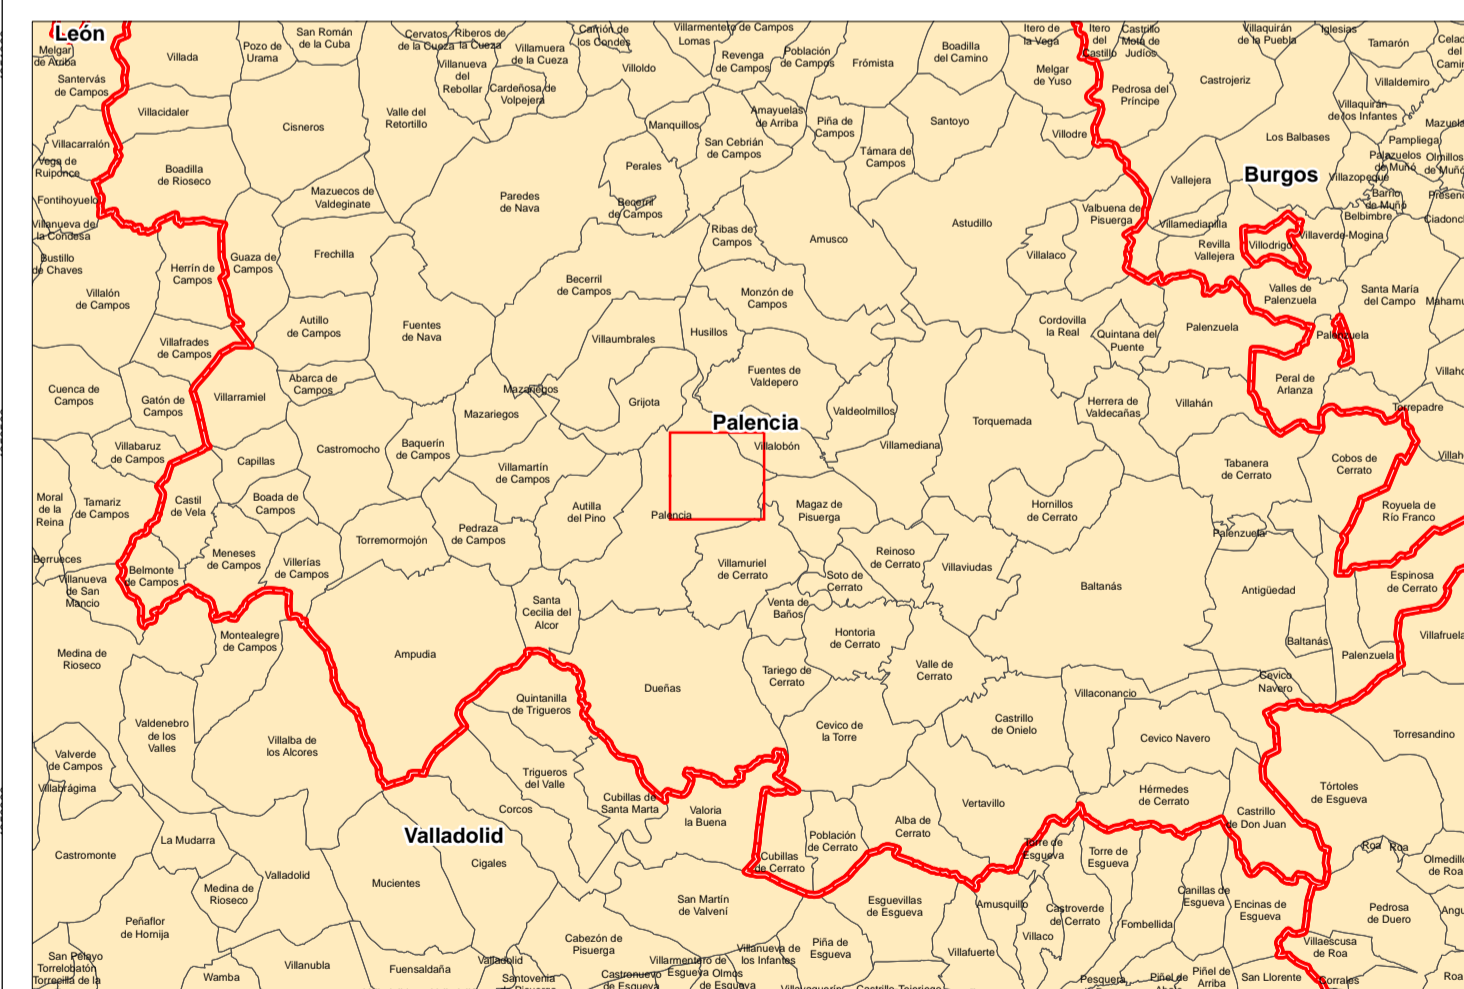

**PLAN DE INFRAESTRUCTURA VERDE PALENCIA**

FASE 1: AVANCE

PLANO INFORMACIÓN 19: DETALLE ZONA URBANA. ESPACIOS VERDES

