


CARTOGRAFÍA BASE

—	Límites municipales	■	Construcciones/Alturas
—	Límites municipio Palencia	■	+20
—		■	0
CARRETERAS			
—	Autopistas/Autovías	—	Caminos
—	Carreteras	—	Sendas
FERROCARRIL			
—	FC Alta velocidad	—	FC Convencional
RED HIDROGRÁFICA			
—	Red hidrográfica principal	—	Red hidrográfica secundaria
—	Canal principal	—	Canal secundario
—	Masa de agua		

YACIMIENTOS ARQUEOLÓGICOS Y ELEMENTOS CATALOGADOS (CATÁLOGO PGOU 2008)

YACIMIENTOS ARQUEOLÓGICOS			
■	Necrópolis	■	Restos Romanos
■	Zona de protección A	■	Zona de Protección B
■	Zona de Protección C		
LISTADO YACIMIENTOS ARQUEOLÓGICOS			
Y-1. La Carcavilla	Y-2. C/ Villacasares	Y-3. Avda. de los Vaccos - solar de la antigua Florida	Y-4. Avda. de los Vaccos - Eras del Bosque
Y-5. Eras del Bosque	Y-6. Eras del Bosque	Y-7. Puerta del Mercado	Y-8. Puerta del Mercado. Lápida de Pompeius Severus
Y-9. Subterráneo Plaza Pio XII	Y-10. Arroyo de Villalobón. Diversas lápidas romanas	Y-11. Barreros del Cristo del Otero	
ELEMENTOS PROTEGIDOS			
■	Protección Integral	■	Ámbito BIC del Casco Histórico
■	Protección Ambiental	■	Inmuebles declarados BIC
■	Protección Estructural		
LISTADO ELEMENTOS CON PROTECCIÓN INTEGRAL			
1. Iglesia de San Miguel	2. Iglesia de San Lázaro	3. Iglesia de San Bernardo	4. Puente de Hierro
5. Iglesia de las Siervas de María	6. Palacio de los Juncos	7. Iglesia de San Agustín	8. Iglesia de Sta. María
9. Colegio Modesto Lafuente	10. Catedral	11. Cofradía de la Soledad	12. Canal de Castilla
13. Puente de Abilio Calderón (puente de hierro)	14. Hospital de San Bernabé	15. Palacio del Obispo	16. Iglesia de Sta. Clara
17. Iglesia y Convento de San Francisco	18. Iglesia de San Juan Bautista	19. Iglesia de San Pablo	20. Puente Mayor
21. Puentecillas	22. Iglesia de Ntra. Sra. de la Calle	23. Convento de MM. Dominicas	24. Colegio de Villandrando
25. Iglesia Agustina Recoletas	26. Convento Agustinas Recoletas	27. Puente Mayor	28. Puentecillas
29. Casa del Cordón			

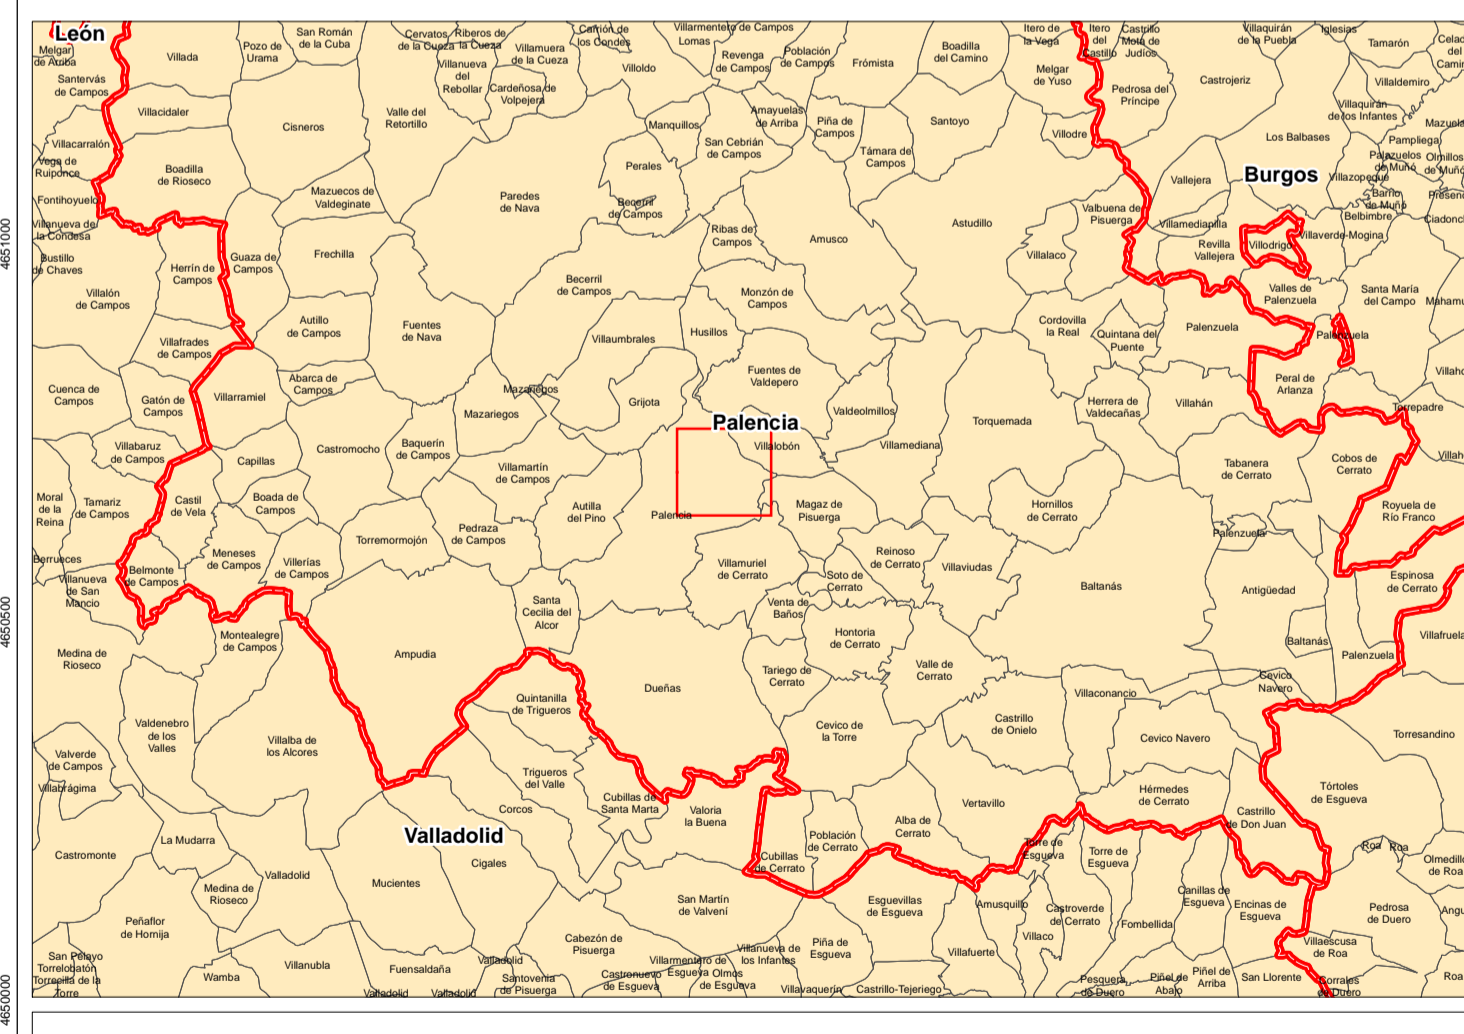

PLAN DE INFRAESTRUCTURA VERDE PALENCIA

FASE 1: AVANCE

PLANO INFORMACIÓN 20: DETALLE ZONA URBANA. CATÁLOGO PGOU

