

CARTOGRAFÍA BASE

- Límites municipales
- Límites municipio Palencia
- Construcciones

INFRAESTRUCTURAS TERRESTRES

- Autopistas/Autovías
- Carreteras
- FC Alta velocidad
- FC Convencional

REDE DE INFRAESTRUCTURA VERDE TERRITORIAL

MATRIZ AZUL

- Red hidrográfica principal
- Canal principal
- Masa de agua
- Red hidrográfica secundaria
- Canal secundario
- Zona Inundable Q50

MATRIZ VERDE


- Núcleos Naturales y seminaturales
- Vegetación intersticial
- Corredores Naturales (ASVE / Corredores DOPPA)
- Zonas Verdes Urbanas

MATRIZ AGRÍCOLA (zona de amortiguación)

- Matriz Agrícola con Protección
- Matriz Agroforestal

VIAS PECUARIAS Y RED CAMINERA RURAL

- Vías Pecuarias
- Vías Verdes

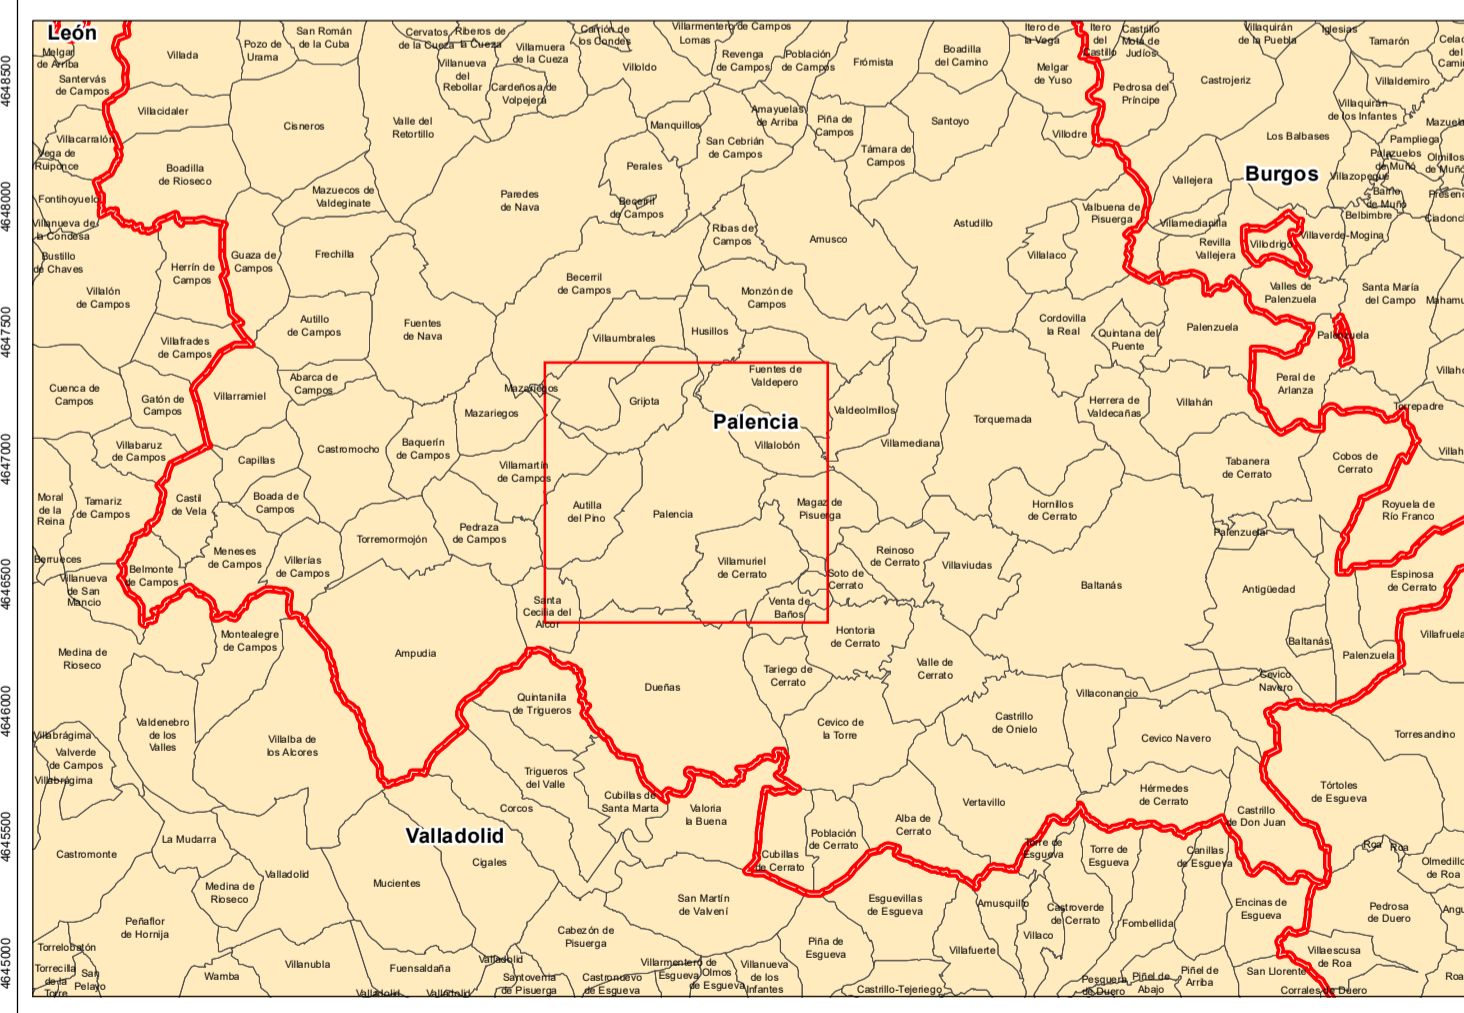

PLAN DE INFRAESTRUCTURA VERDE DE PALENCIA

FASE 1: AVANCE

PLANO ORDENACIÓN 01: MUNICIPIO. INFRAESTRUCTURA VERDE TERRITORIAL

PO.01

ESCALA: 1:30.000

AYUNTAMIENTO DE PALENCIA

EQUIPO REDACTOR: **cotesa**