


CARTOGRAFÍA BASE

- Límites municipales
- Límites municipio Palencia
- CARRETERAS**
- Autopistas/Autovías
- Carreteras
- FERROCARRIL**
- FC Alta velocidad
- FC Convencional
- **PN** Paso a nivel
- **PI** Paso inferior
- **PE** Paso elevado
- **PS** Paso subterráneo
- RED HIDROGRÁFICA**
- Red hidrográfica principal
- Canal principal
- Masa de agua
- Red hidrográfica secundaria
- Canal secundario

RED DE INFRAESTRUCTURA VERDE URBANA


- EJES**
- Conexiones Verdes Urbanas
- Territorio Fluvial de carácter Natural
- **P** Nuevo paso / puente
- **PM** Paso / puente a mejorar
- Territorio Fluvial de carácter Urbano
- Equipamientos y lugares generadores de actividad
- NODOS**
- Zonas Verdes Urbanas
- Zona inundable Q50 + suelo rústico de protección especial

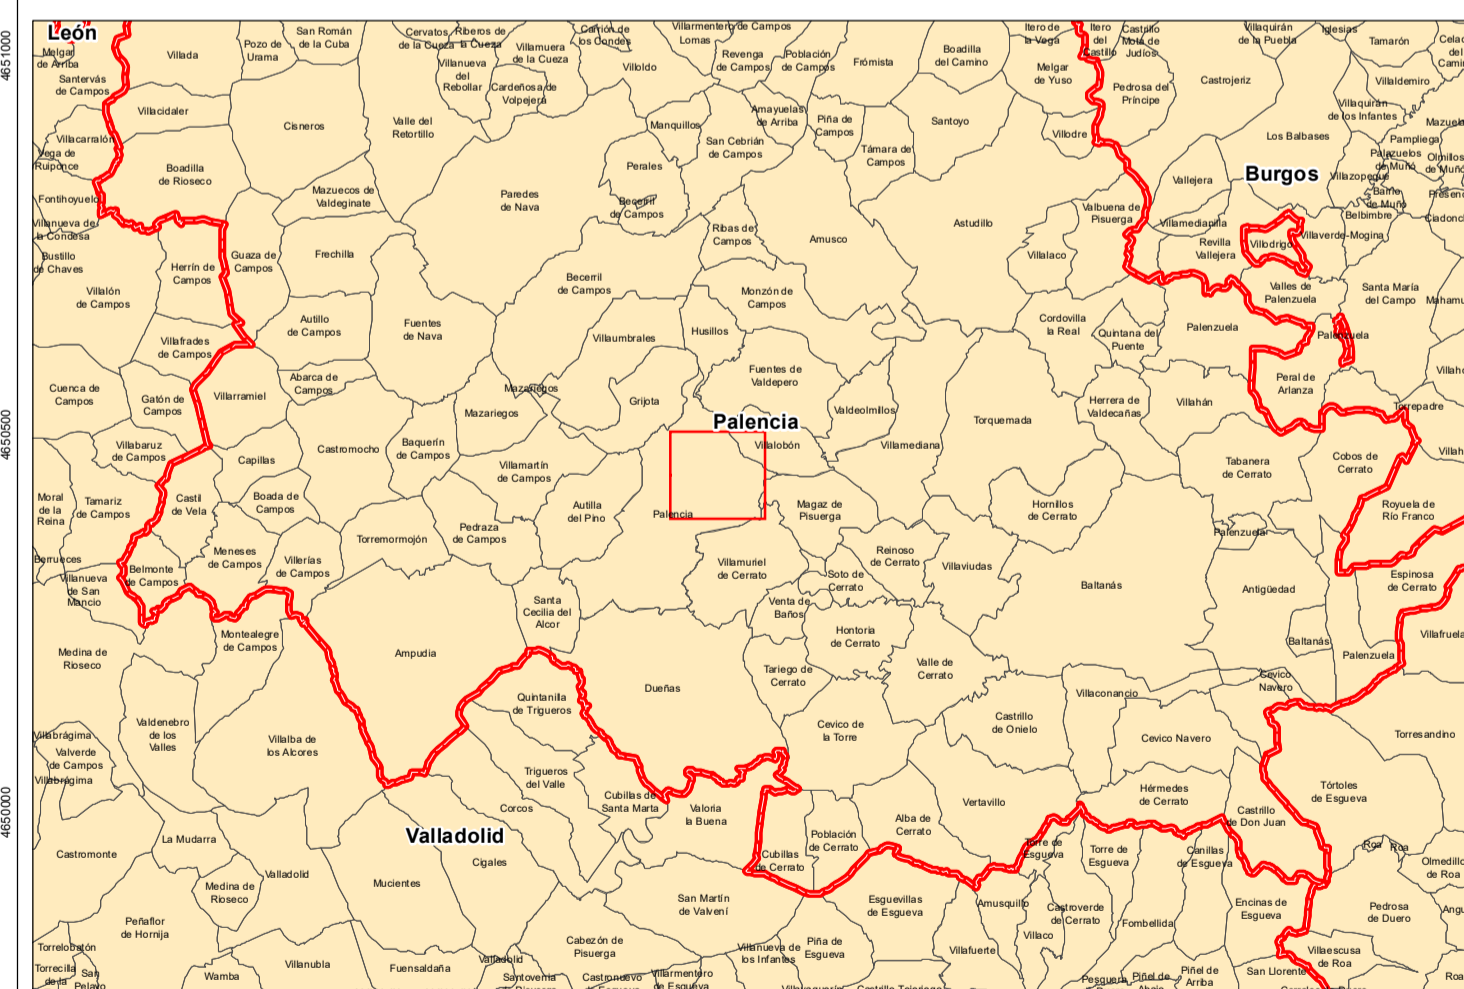

PLAN DE INFRAESTRUCTURA VERDE DE PALENCIA

FASE 1: AVANCE

PLANO ORDENACIÓN 02: DETALLE ZONA URBANA.
INFRAESTRUCTURA VERDE URBANA

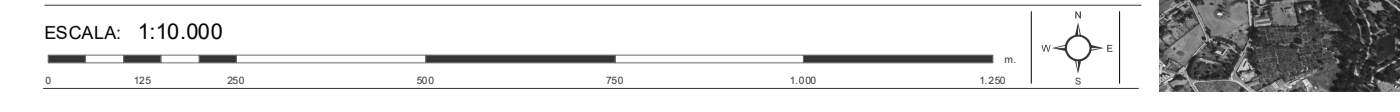

PO 02