

**CARTOGRAFÍA BASE**

- Límites municipales
- Límites municipio Palencia
- Autopistas/Autovías
- FC Alta velocidad
- FC Convencional
- Construcciones
- Carreteras
- FC Convencional


**INFRAESTRUCTURAS TERRESTRES**

- Red hidrográfica principal
- Canal principal
- Masa de agua
- Red hidrográfica secundaria
- Canal secundario

**HIDROGRAFÍA**

**ZONIFICACIÓN INFRAESTRUCTURA VERDE TERRITORIAL**

- ZONA 1. EL RÍO CARRIÓN
- ZONA 2. PIEDEMONTE
- ZONA 3. PÁRAMO
- ZONA 4. MONTE EL VIEJO
- ZONA 5. CUESTAS
- ZONA 6. NÚCLEO URBANO
- ZONA 7. VEGA

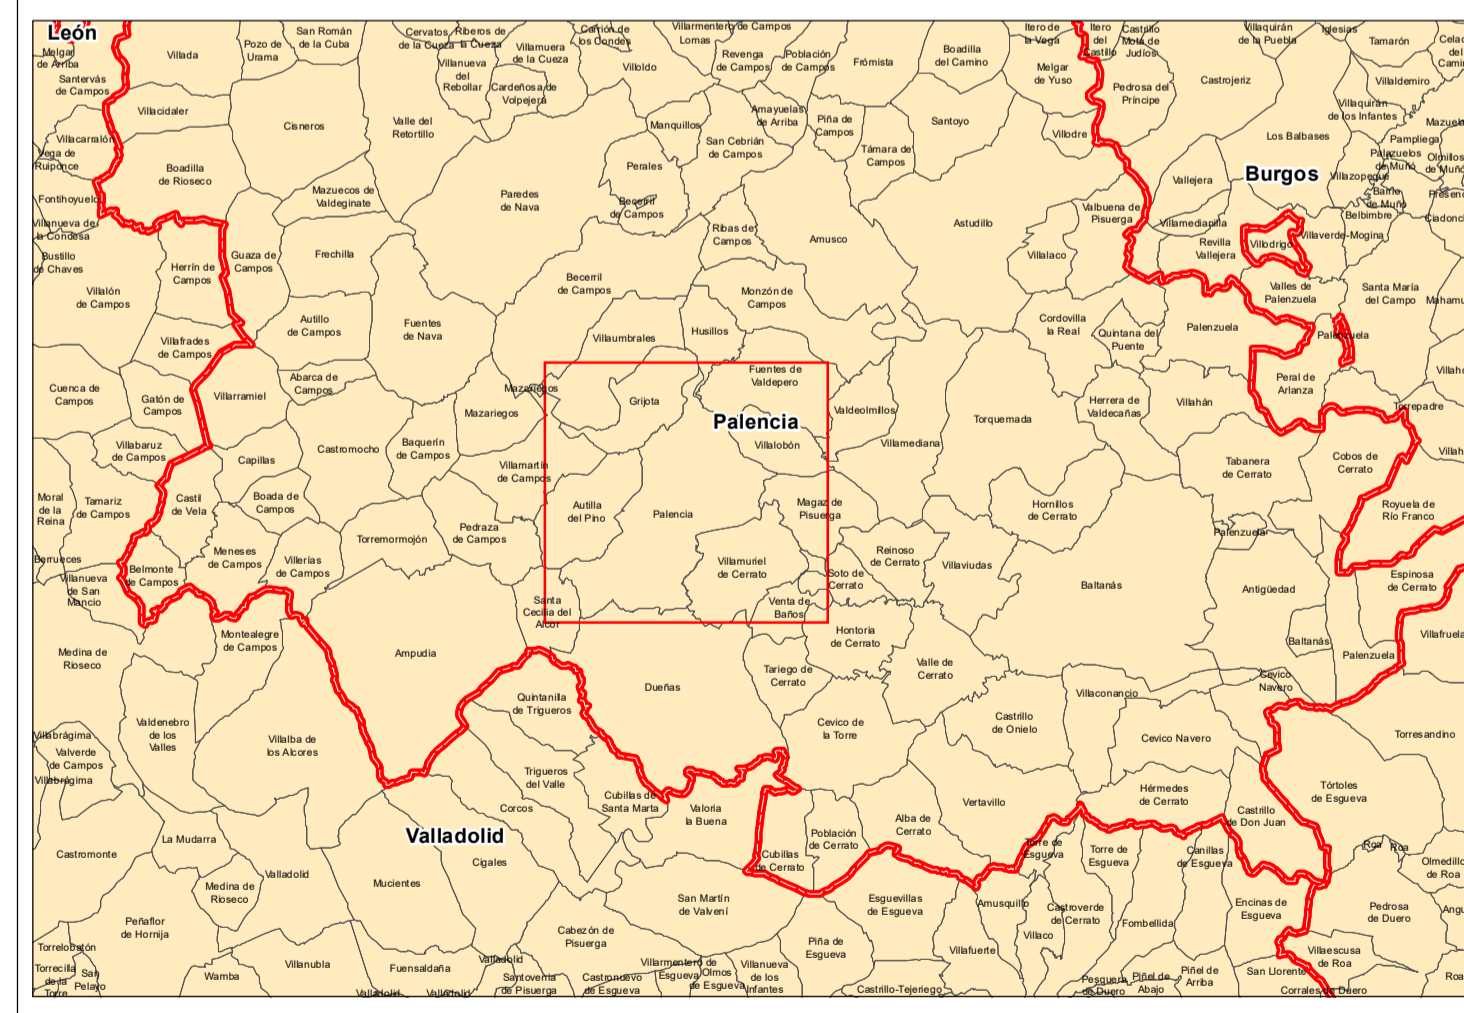

**PLAN DE INFRAESTRUCTURA VERDE DE PALENCIA**

FASE 1: AVANCE

PLANO ORDENACIÓN 03: MUNICIPIO  
ZONIFICACIÓN INFRAESTRUCTURA VERDE TERRITORIAL

ESCALA: 1:30.000

AYUNTAMIENTO DE PALENCIA

EQUIPO REDACTOR: **cotesa**

**PO 03**