


CARTOGRAFÍA BASE

- Límites municipales
- Límites municipio Palencia
- CARRETERAS**
- Autopistas/Autovías
- Carreteras
- FERROCARRIL**
- FC Alta velocidad
- FC Convencional
- PN** Paso a nivel
- PE** Paso elevado
- PI** Paso inferior
- PS** Paso subterráneo
- RED HIDROGRÁFICA**
- Red hidrográfica principal
- Canal principal
- Masa de agua
- Caminos
- Sendas
- Red hidrográfica secundaria
- Canal secundario

ZONIFICACIÓN INFRAESTRUCTURA VERDE URBANA

- NODOS**
- Nodo tipo 1. Parques Naturalizados
- Nodo tipo 2. Parques y jardines con pavimentación
- Nodo tipo 3. Plazas
- Nodo tipo 4. Equipamientos
- EJES**
- Ejes principales longitudinales
- Ejes transversales
- P** Pasos / puentes nuevos
- PM** Pasos a mejorar
- ZONA AMORTIGUACIÓN**
- Zona Amortiguación 1. Huertos urbanos
- Zona Amortiguación 2. Vega

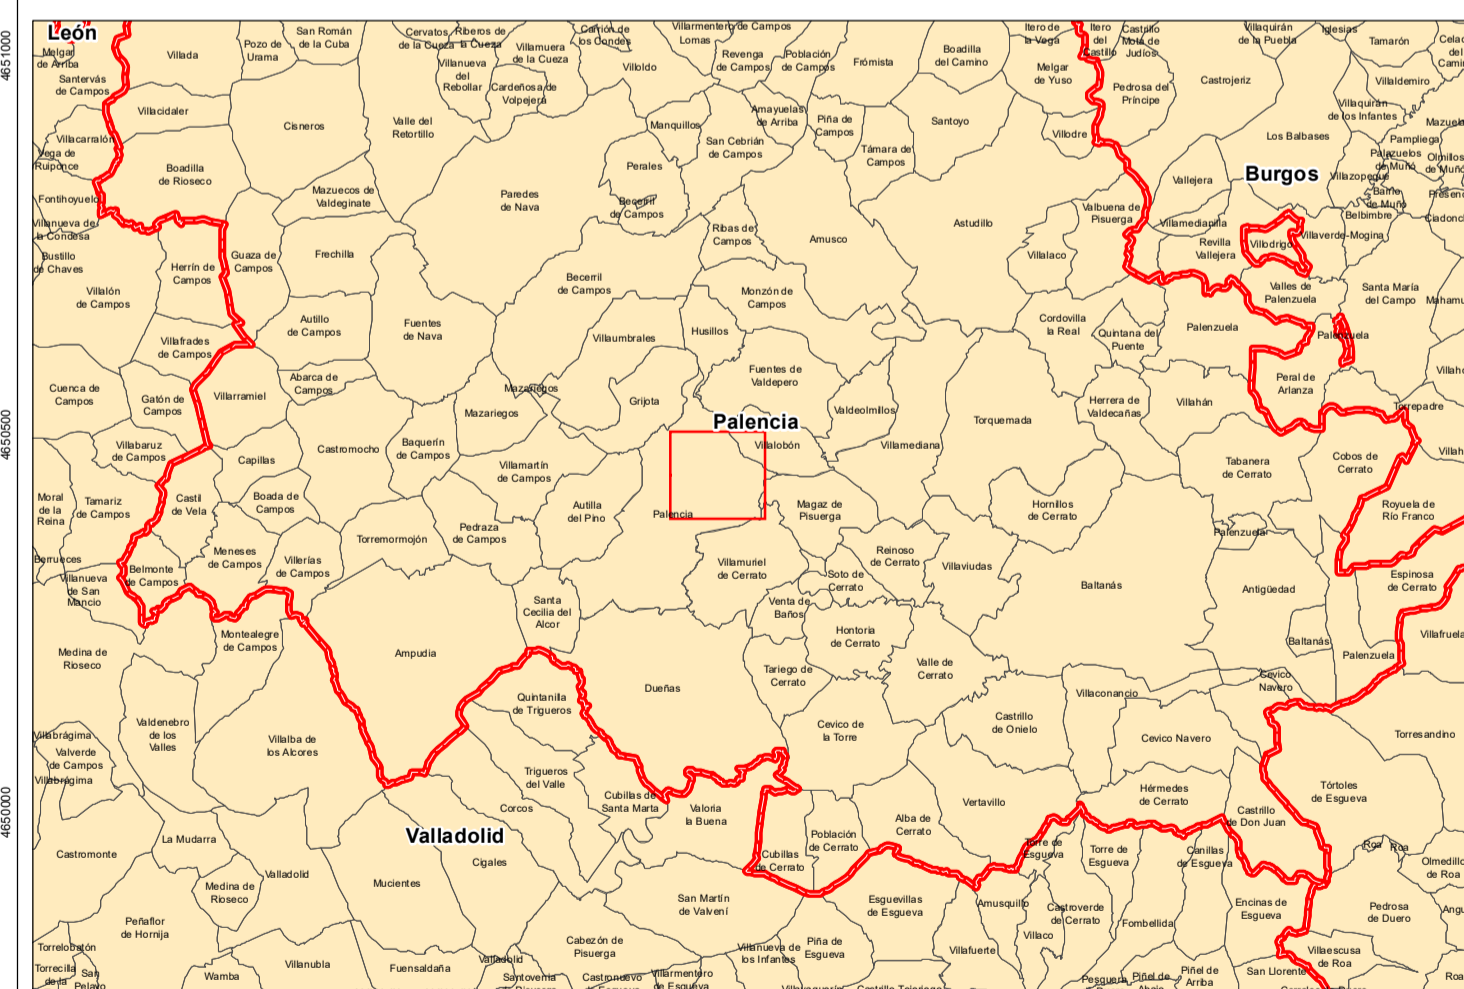

PLAN DE INFRAESTRUCTURA VERDE DE PALENCIA

FASE 1: AVANCE

PLANO ORDENACIÓN 04: DETALLE ZONA URBANA.
ZONIFICACIÓN INFRAESTRUCTURA VERDE URBANA

ESCALA: 1:10.000

