


Firma 1 de 1
 María Rosa de la Peña
 Gutiérrez
 31/05/2023 Secretario General

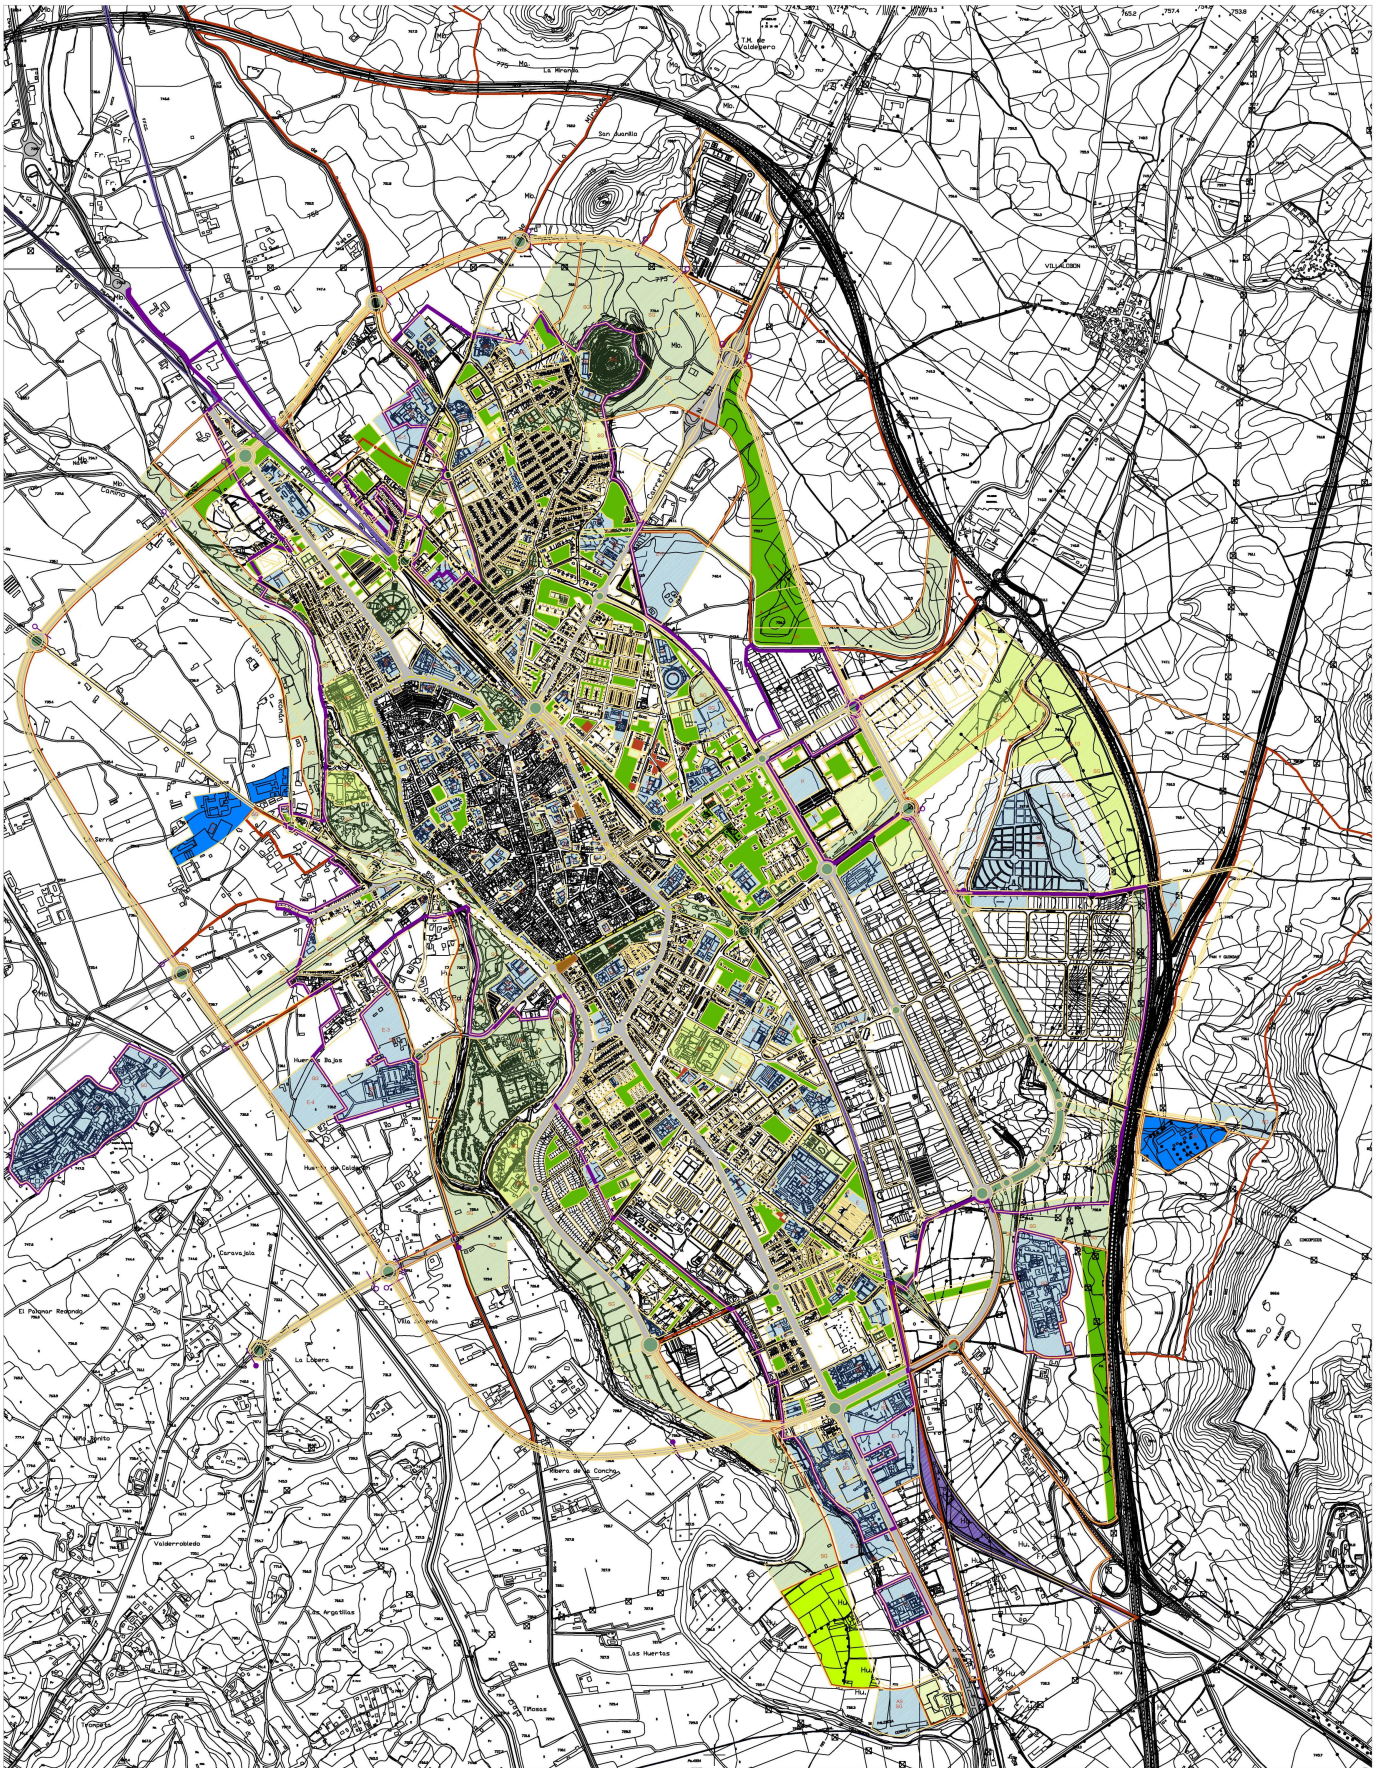

<p>AYUNTAMIENTO de PALENCIA Ayuntamiento de Palencia Aprobación final Plano 19 de Mayo de 2023 La Secretaría General</p>	<p>AYUNTAMIENTO DE PALENCIA PLAN GENERAL DE ORDENACIÓN URBANA NORMATIVA REGULADORA DE ESPACIOS LIBRES PÚBLICOS BAJO RASANTE</p> <p>PLANO: SITUACIONES PREEXISTENTES A PLANEAMIENTO VIGENTE</p> <p>FECHA: MARZO 2022 ESCALA: 1/10.000 NUMERO: 3</p> <p>PROYECTOR: FRANCISCO JAVIER DOVALS TEJEDO ASISTENTE: ANDRÉS LEAL</p>
---	---