



- ambitos_pos (por usos)
 <all other values>
Tipos
 Anfiteatro
 Camino
 Conexión
 Equipamiento
 Huerto
 Merendero
 Mirador
 Parque
 Plaza
 Viacúrcis
 Zona Húmeda
 Zona arqueológica
 Zona paleontológica

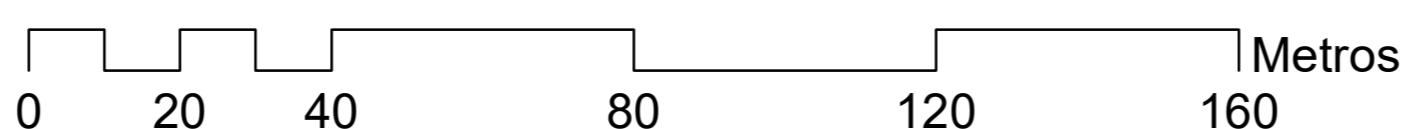

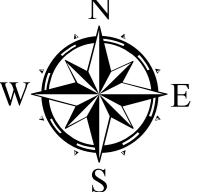

Compañía Ambiental y Territorial



Arquitetura e Sustentabilidade LTDA

Plan Director de los Cerros del Otero y San Juanillo
 proyecto / fase

Zonificación, paisajes y ámbitos
Ámbitos de la propuesta organizados por usos
 título del plano

E1-2.APCC01
 código del plano

1/1000
 escala

Fase 3PD - Definitiva
 fase

24 noviembre 2021
 fecha

ordenación
 hoja

