



- ambitos\_pcosj (por usos)  
 <all other values>  
**Tipos**  
 Anfiteatro  
 Camino  
 Conexión  
 Equipamiento  
 Estacionamiento  
 Huerto  
 Merendero  
 Mirador  
 Parque  
 Plaza  
 Viacrucis  
 Zona Húmeda  
 Zona arqueológica  
 Zona paleontológica

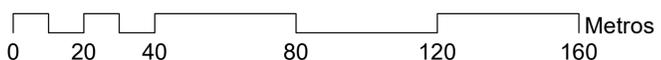

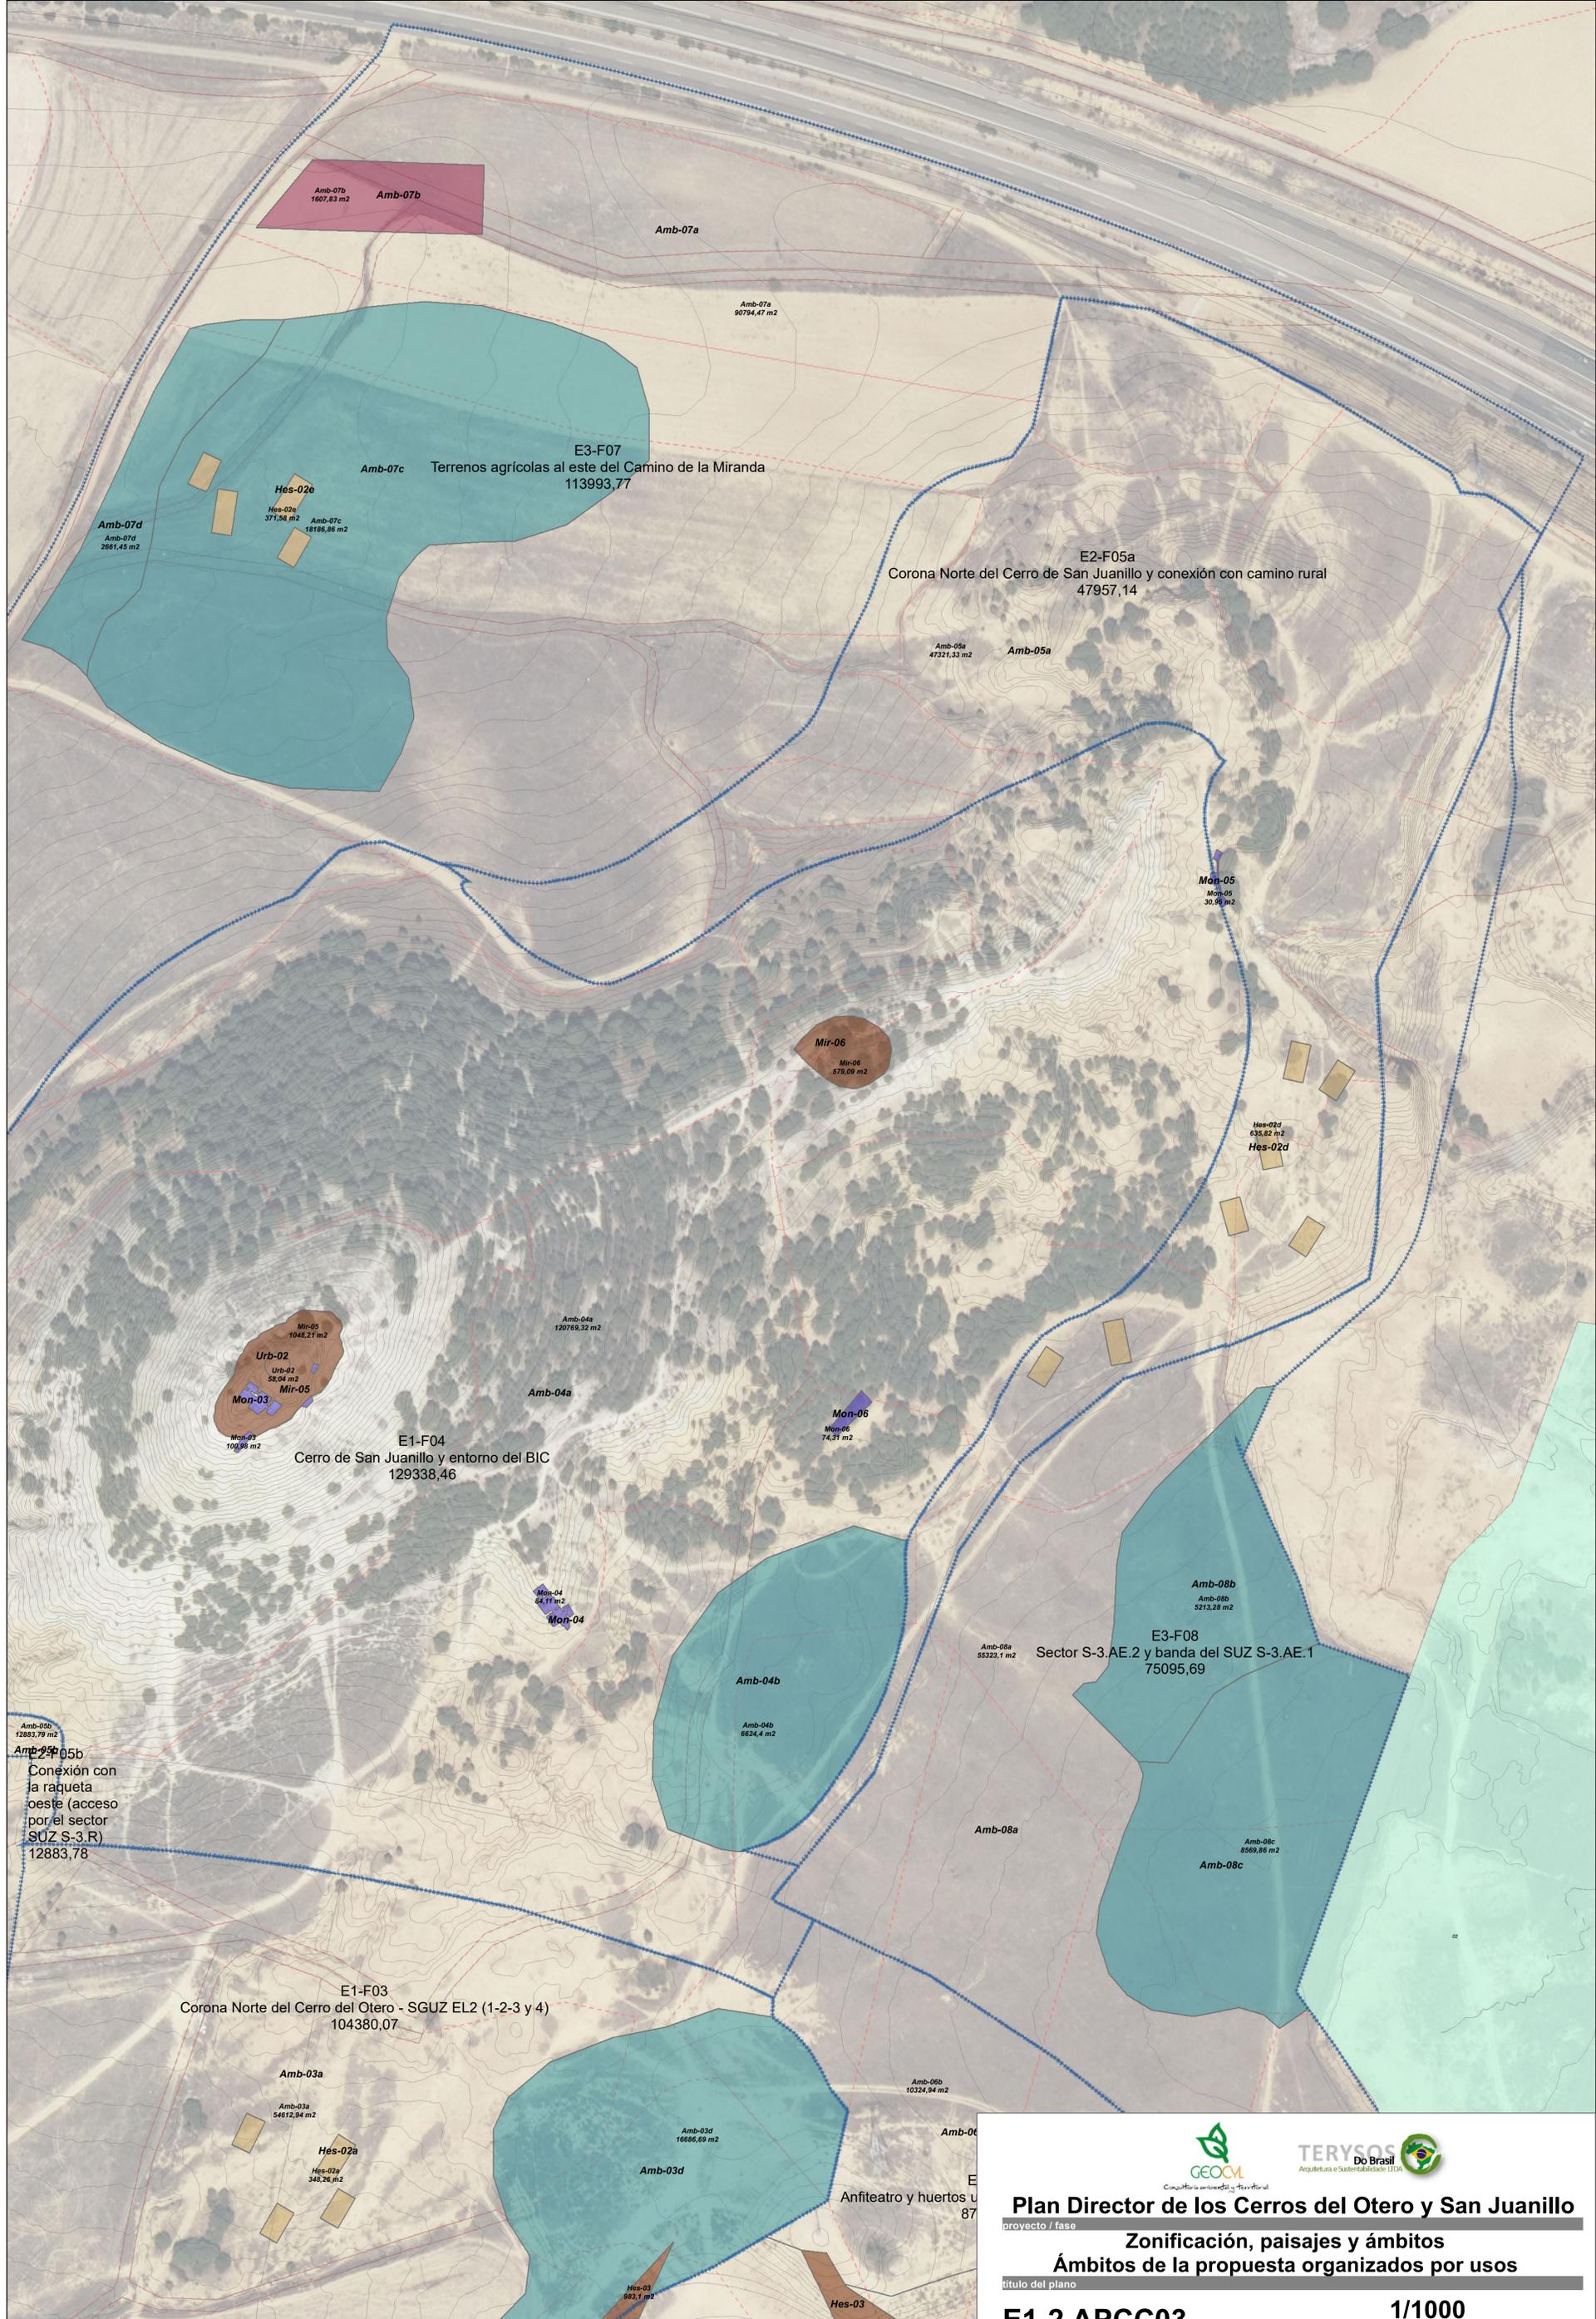

Comisión Ambiental y Territorial



Arquitetura e Sustentabilidade LTDA

---

**Plan Director de los Cerros del Otero y San Juanillo**  
 proyecto / fase

**Zonificación, paisajes y ámbitos**  
**Ámbitos de la propuesta organizados por usos**  
 título del plano

---

**E1-2.APCC03**  
 código del plano

---

**1/1000**  
 escala

---

**Fase 3PD - Definitiva**  
 fase

---

**24 noviembre 2021**  
 fecha

---

**ordenación**  
 hoja

