




Altimetría sin ronda

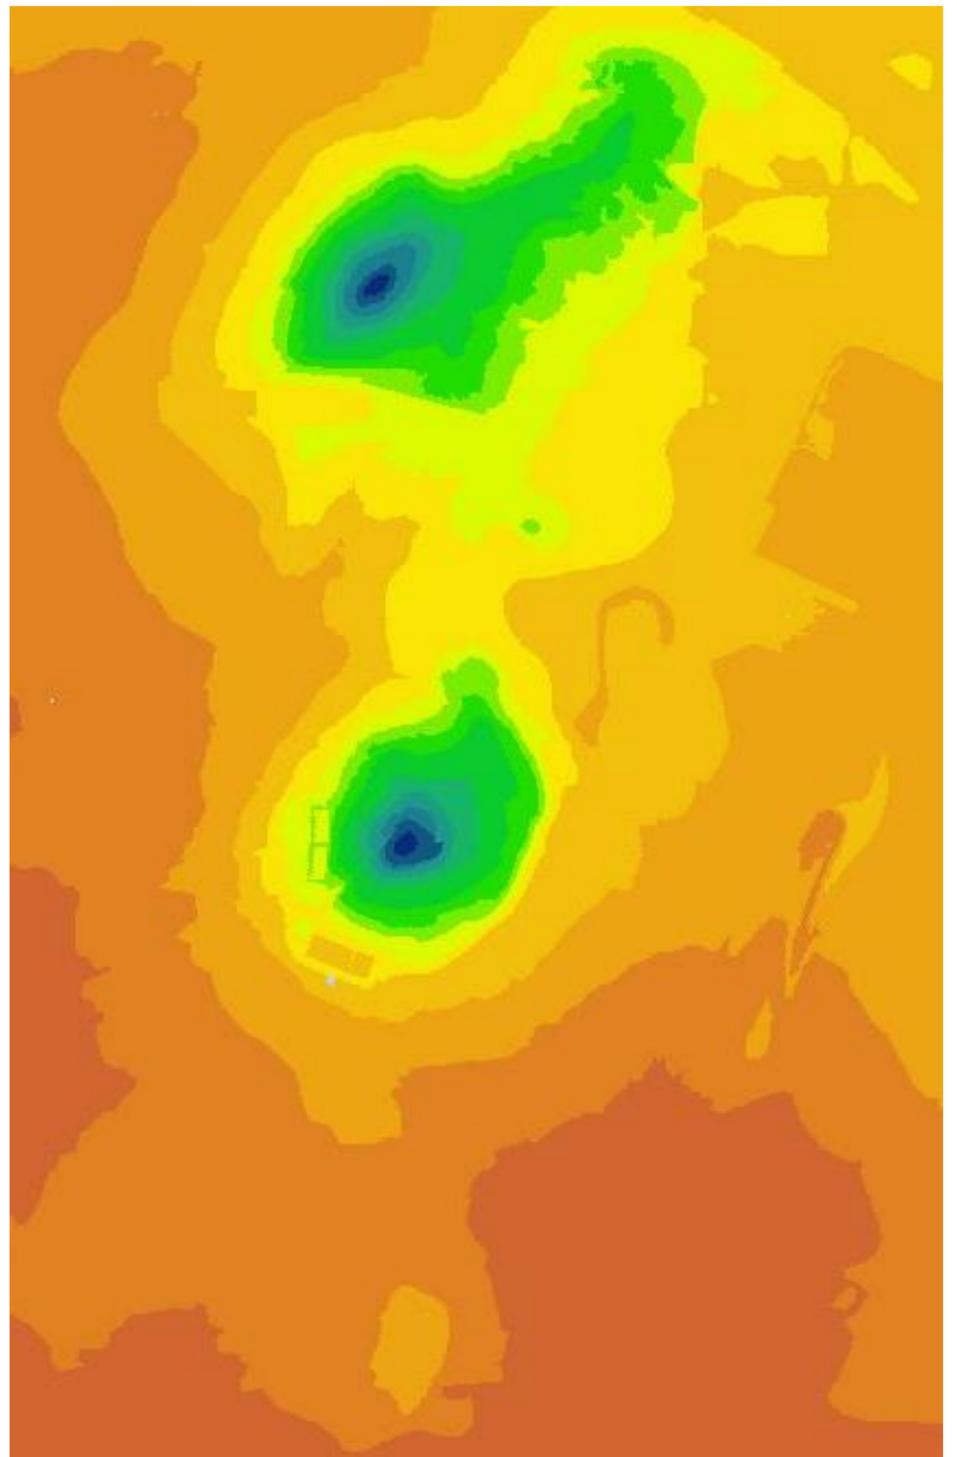


Altimetría con ronda

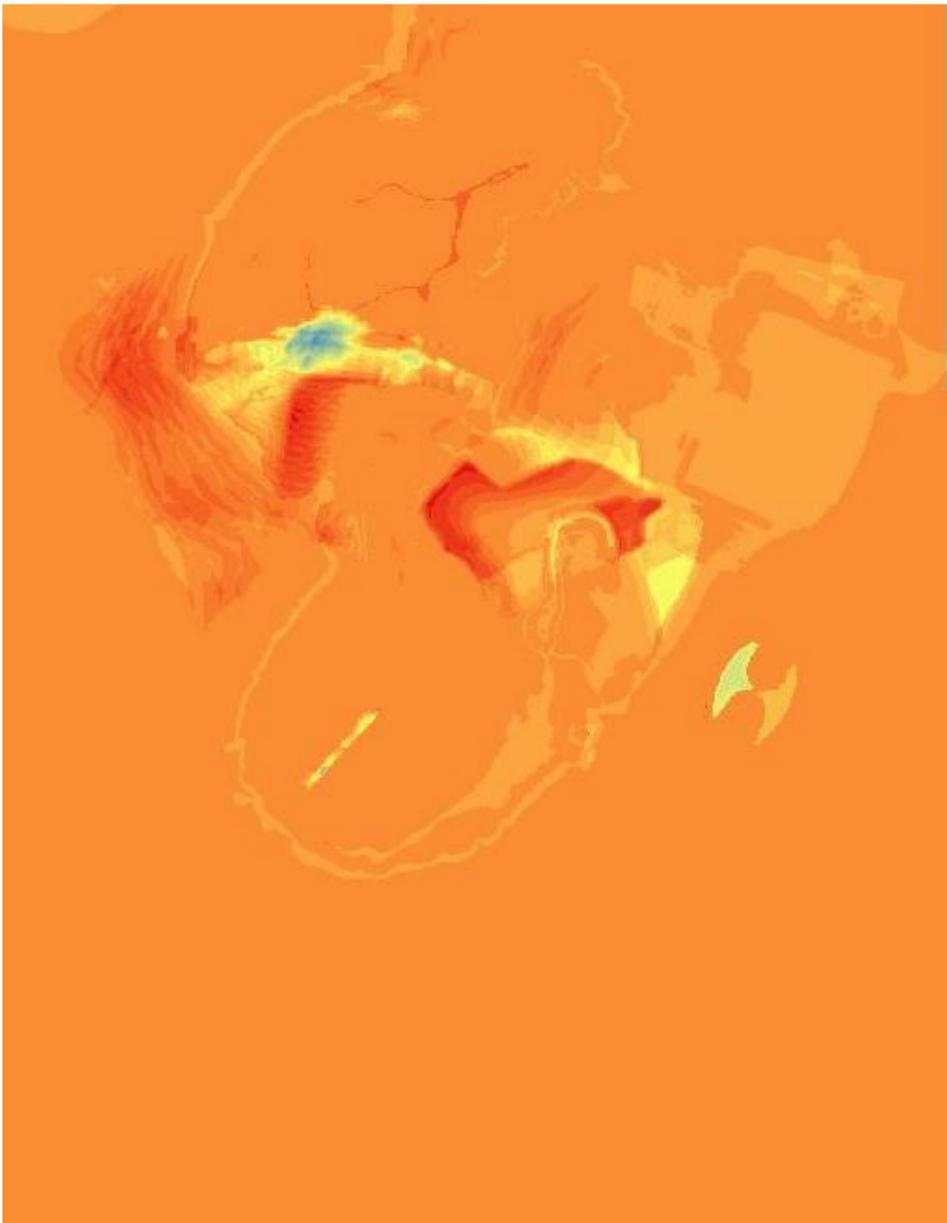

Cálculo de los movimientos de tierra en el escenario de máxima ejecución de proyectos

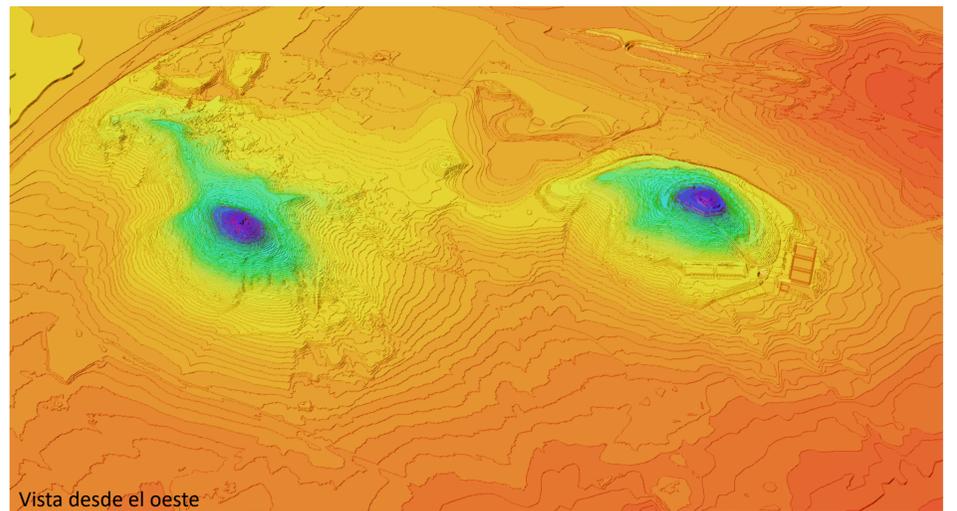

Vista desde el oeste

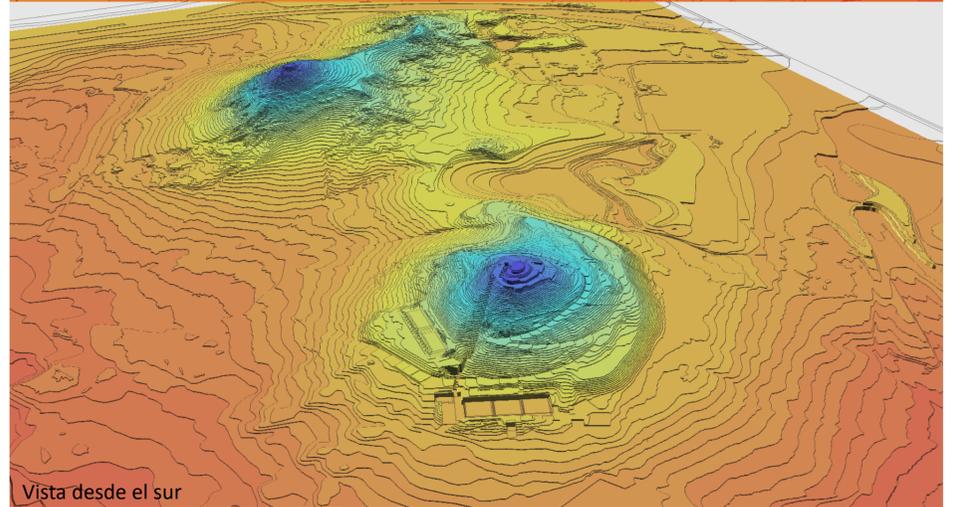

Vista desde el sur

	
Plan Director de los Cerros del Otero y San Juanillo <small>proyecto / fase</small>	
Topografía y secciones Hipsometrias y movimientos de tierra	
<small>título del plano</small>	
E1-2.POTS03 <small>código del plano</small>	1/2500 <small>escala</small>
Fase 3PD - Definitiva <small>fase</small>	
24 noviembre 2021 <small>fecha</small>	
<small>ordenación</small>	

