


- Leyenda**
- ELEMLIN
 - PARCELA
 - MASA
 - PARCELA
 - PARCELA
- Curvas_de_Nivel Maestras (solo)**
- <all other values>
- Layer**
- ALTA-TENSION
 - Curva nivel MAESTRA
 - Curva nivel normal
 - MEDIA-TENSION
- Curvas_de_Nivel_y_RED_ELEC**
- <all other values>
- Layer**
- ALTA-TENSION
 - Curva nivel MAESTRA
 - Curva nivel normal
 - MEDIA-TENSION
- PARCE RUS AA**
- <all other values>
- NINTERNO**
- Terrenos privados
 - Edificaciones
 - Caminos
 - Terrenos públicos
 - PARCE URB AA
 - PARCELA
- PlanoDEF**
- PlanoDEF
- PlanoDEF: Uso del Suelo USOSUETXT**
- Asentamientos irregulares
 - Autovía
 - Caminos
 - Carcavas
 - Cultivos de secano
 - Equipamiento
 - Escaleras
 - Estacionamiento
 - Extracción de arcillas
 - Industria
 - Industria agrícola
 - Laderas forestales
 - Parques y jardines
 - Pastos
 - Plazas y miradores
 - Residencial
 - Suelos abandonados
 - Suelos desnudos
 - Zona Húmeda

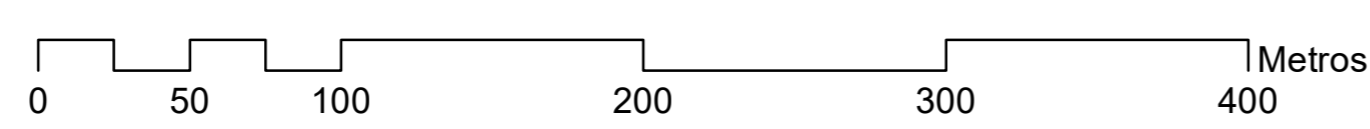

Plan Director de los Cerros del Otero y San Juanillo
proyecto / fase

Estado actual y delimitación del ámbito

título del plano
PIN 02
código del plano

escala
1 / 2500

fase
Fase 2 - Propuesta

fecha
24 abril 2021

hoja
ámbito del plan director

