


LÍNEA AFECTACIÓN AUTOVÍA A65 . LÍMITE ZONA DE DOMINIO PÚBLICO
 LÍNEA AFECTACIÓN AUTOVÍA A65 . LÍMITE ZONA DE SERVIDUMBRE
 LÍNEA AFECTACIÓN AUTOVÍA A65 . LÍMITE DE EDIFICACIÓN
 LÍNEA AFECTACIÓN AUTOVÍA A65 . LÍMITE ZONA DE AFECTACIÓN

SUZND-1.AE	Parque tecnológico	-----	Límite del sector	■	Calificación Urbanística, usos no lucrativos, públicos:	■	Calificación Urbanística, usos lucrativos:
DU-SGEL	Sistema General de Espacios Libres, adscrito al ámbito de actuación	—	Via pecuaria	■	EQ 1 Equipamiento	■	I1 Industria Escaparate Autovía A65
DU-SGVI	Sistema General de Vialio	—	Canal	■	EQ 1-SU Equipamiento- Servicios Urbanos	■	I2 Industria Escaparate Eje Central
VI	Suelo Rústico de Protección Agropecuaria de Regadío	—	Lineas de afectación Autovía A-65	■	EL 1 Espacios Libres	■	I3 Industria Exenta Grande
VIII	Suelo Rústico de Protección Natural Cerros y Laderas	—	Linea de afectación oleoducto	■	VI 1 Vialio Público	■	I4 Industria Exenta Media
IX	Suelo Rústico de Protección Natural Cerros y Laderas	—	Nueva Alineación	■	VI 2 Reserva Vialia	■	I5 Industria Adosada
SUZ-2.AE	Sector 2, Actividades Económicas	—	Area de movimiento de la edificación	■	SG.EL-2.1 Sistema General adscrito, Espacio Libre	■	I6 Industria Nido
SUZ-3.R	Sector 3, Residencial	—	Linea de parcelación indicativa	■	Altura máxima edificación	■	ST Servicios al Transporte
C.H.D	Ámbito de acequia de Palencia C.H.D	—	-----	○	Ordenanza	■	T1 Terciario hotelero
					14-7	■	T2 Terciario comercial - oficinas
					0,80	■	EQ 2 Equipamiento Comunitario Privado
					Indice de edificabilidad m ² /m ²		

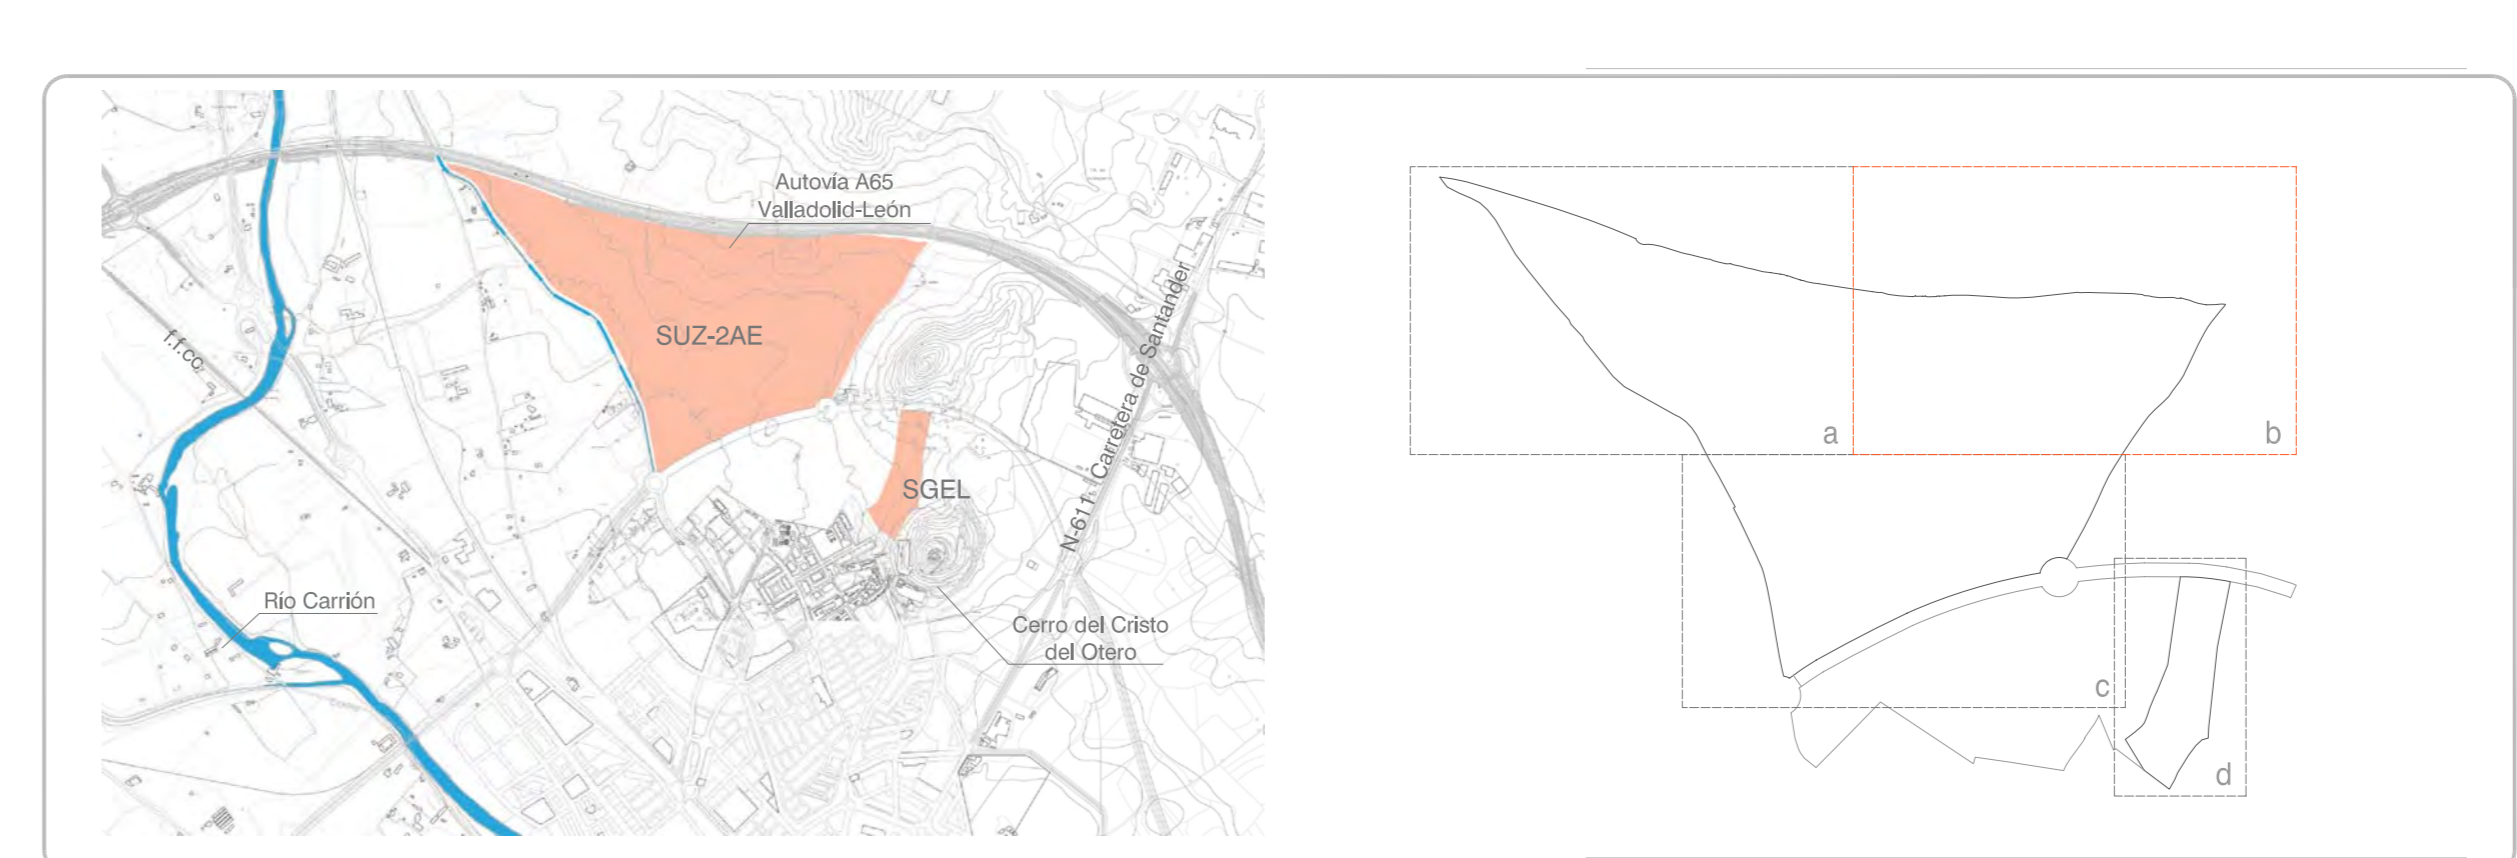

PALENCIA NORTE

APROBACIÓN DEFINITIVA

PLAN PARCIAL DEL SECTOR DE SUELO URBANIZABLE SUZ-2.AE DEL PLAN GENERAL DE ORDENACIÓN URBANA DE PALENCIA

Octubre 2010

Mónica de Blas Gutiérrez, arquitecta urbanista

Plano de Ordenación y Gestión

PO e: 1/1.000

1.b

Ayuntamiento de Palencia

2MdB

PO.1-b