



PO 2-c

SUZND-1. AE

DU-SGEL

DU-SGVI

VI

VIII

IX

SUZ-2.AE

SUZ-3.R

C.H.D

Parque tecnológico

Sistema General de Espacios Libres, adscrito al ámbito de actuación

Sistema General de Viario

Suelo Rústico de Protección Agropecuaria de Regadío

Suelo Rústico de Protección Natural Cerros y Laderas

Suelo Rústico de Protección Natural Cerros y Laderas

Sector 2, Actividades Económicas

Sector 3, Residencial

Ámbito de acequia de Palencia C.H.D

Límite del sector

Vía pecuaria

Canal

Líneas de afección Autovía A-65

Línea de afección oleoducto

Nueva Alineación

Línea de parcelación indicativa

Carril bici

Plazas de aparcamiento reservadas para personas con discapacidad

Dotaciones Urbanísticas

EQ 1 Equipamiento Comunitario Público

EQ 1-SU Equipamiento- Servicios Urbanos

EQ 2 Equipamiento Comunitario Privado

EL 1 Espacios Libres

VI 1 Viario Público

VI 2 Reserva viaria


SG.EL-2.1 Sistema General adscrito, Espacio Libre

Canal de Infraestructuras

Canal de infraestructuras principal (indicativo)

Canal de infraestructuras secundario (indicativo)

Oleoducto (viculante)

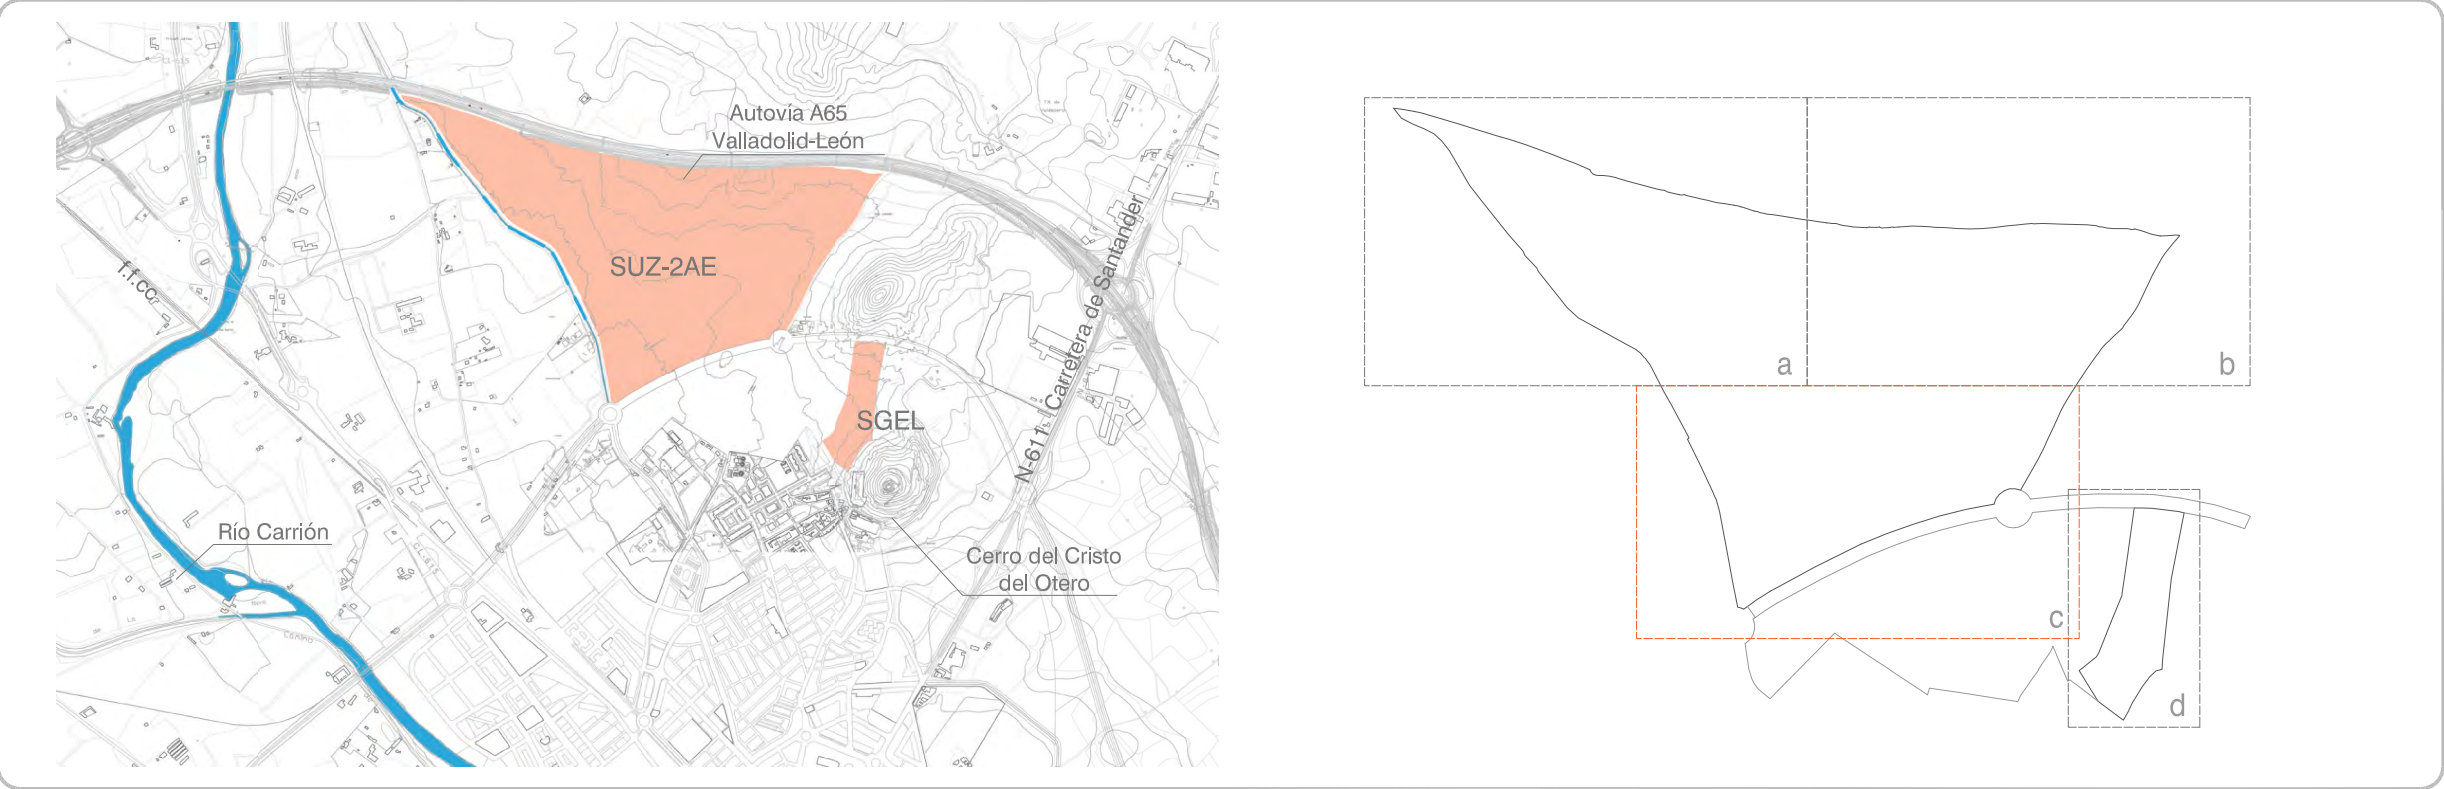

PALENCIA NORTE

PLAN PARCIAL DEL SECTOR DE SUELO URBANIZABLE SUZ-2.AE DEL PLAN GENERAL DE ORDENACIÓN URBANA DE PALENCIA

Plano de Ordenación

Dotaciones Urbanísticas

APROBACIÓN DEFINITIVA

Octubre 2010

Mónica de Blas Gutiérrez, arquitecta urbanista

PO

e: 1/1.000

2.c

Ayuntamiento de Palencia

Sepas

2MdB