

PLANTA SÓTANO


EXCMO. AYUNTAMIENTO
DE PALENCIA
CONCEJALÍA DE BIENESTAR SOCIAL

PROYECTO BÁSICO Y DE EJECUCION
CENTRO SOCIAL " SAN JUANILLO " ^{II}
CALLE LOS ROBLES 3 - PALENCIA

DISTRIBUCIÓN Y MOBILIARIO
PLANO: PLANTA SÓTANO E:1/100


ARQUITECTA :
MARÍA VANESA EZQUERRA RAMOS

colegiada nº 3386 COAL

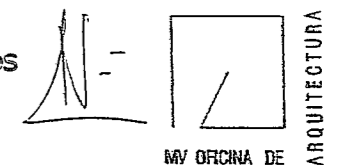



MV OFICINA DE
ARQUITECTURA

ESCALA GRÁFICA

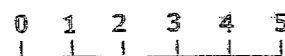

OCTUBRE DE 2001

PLANO Nº 3

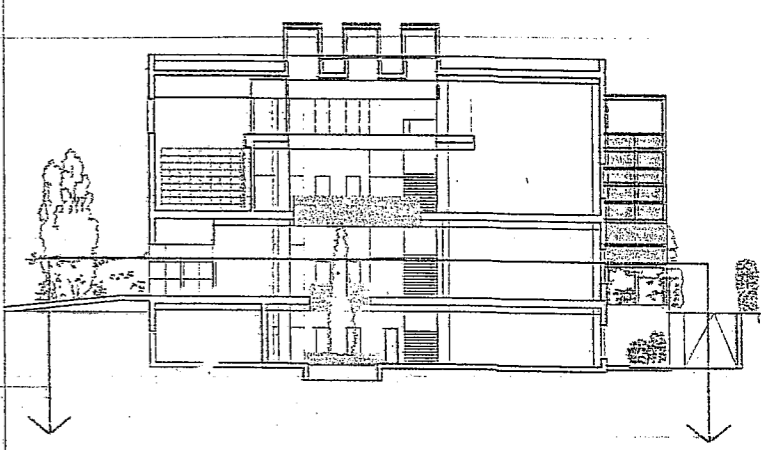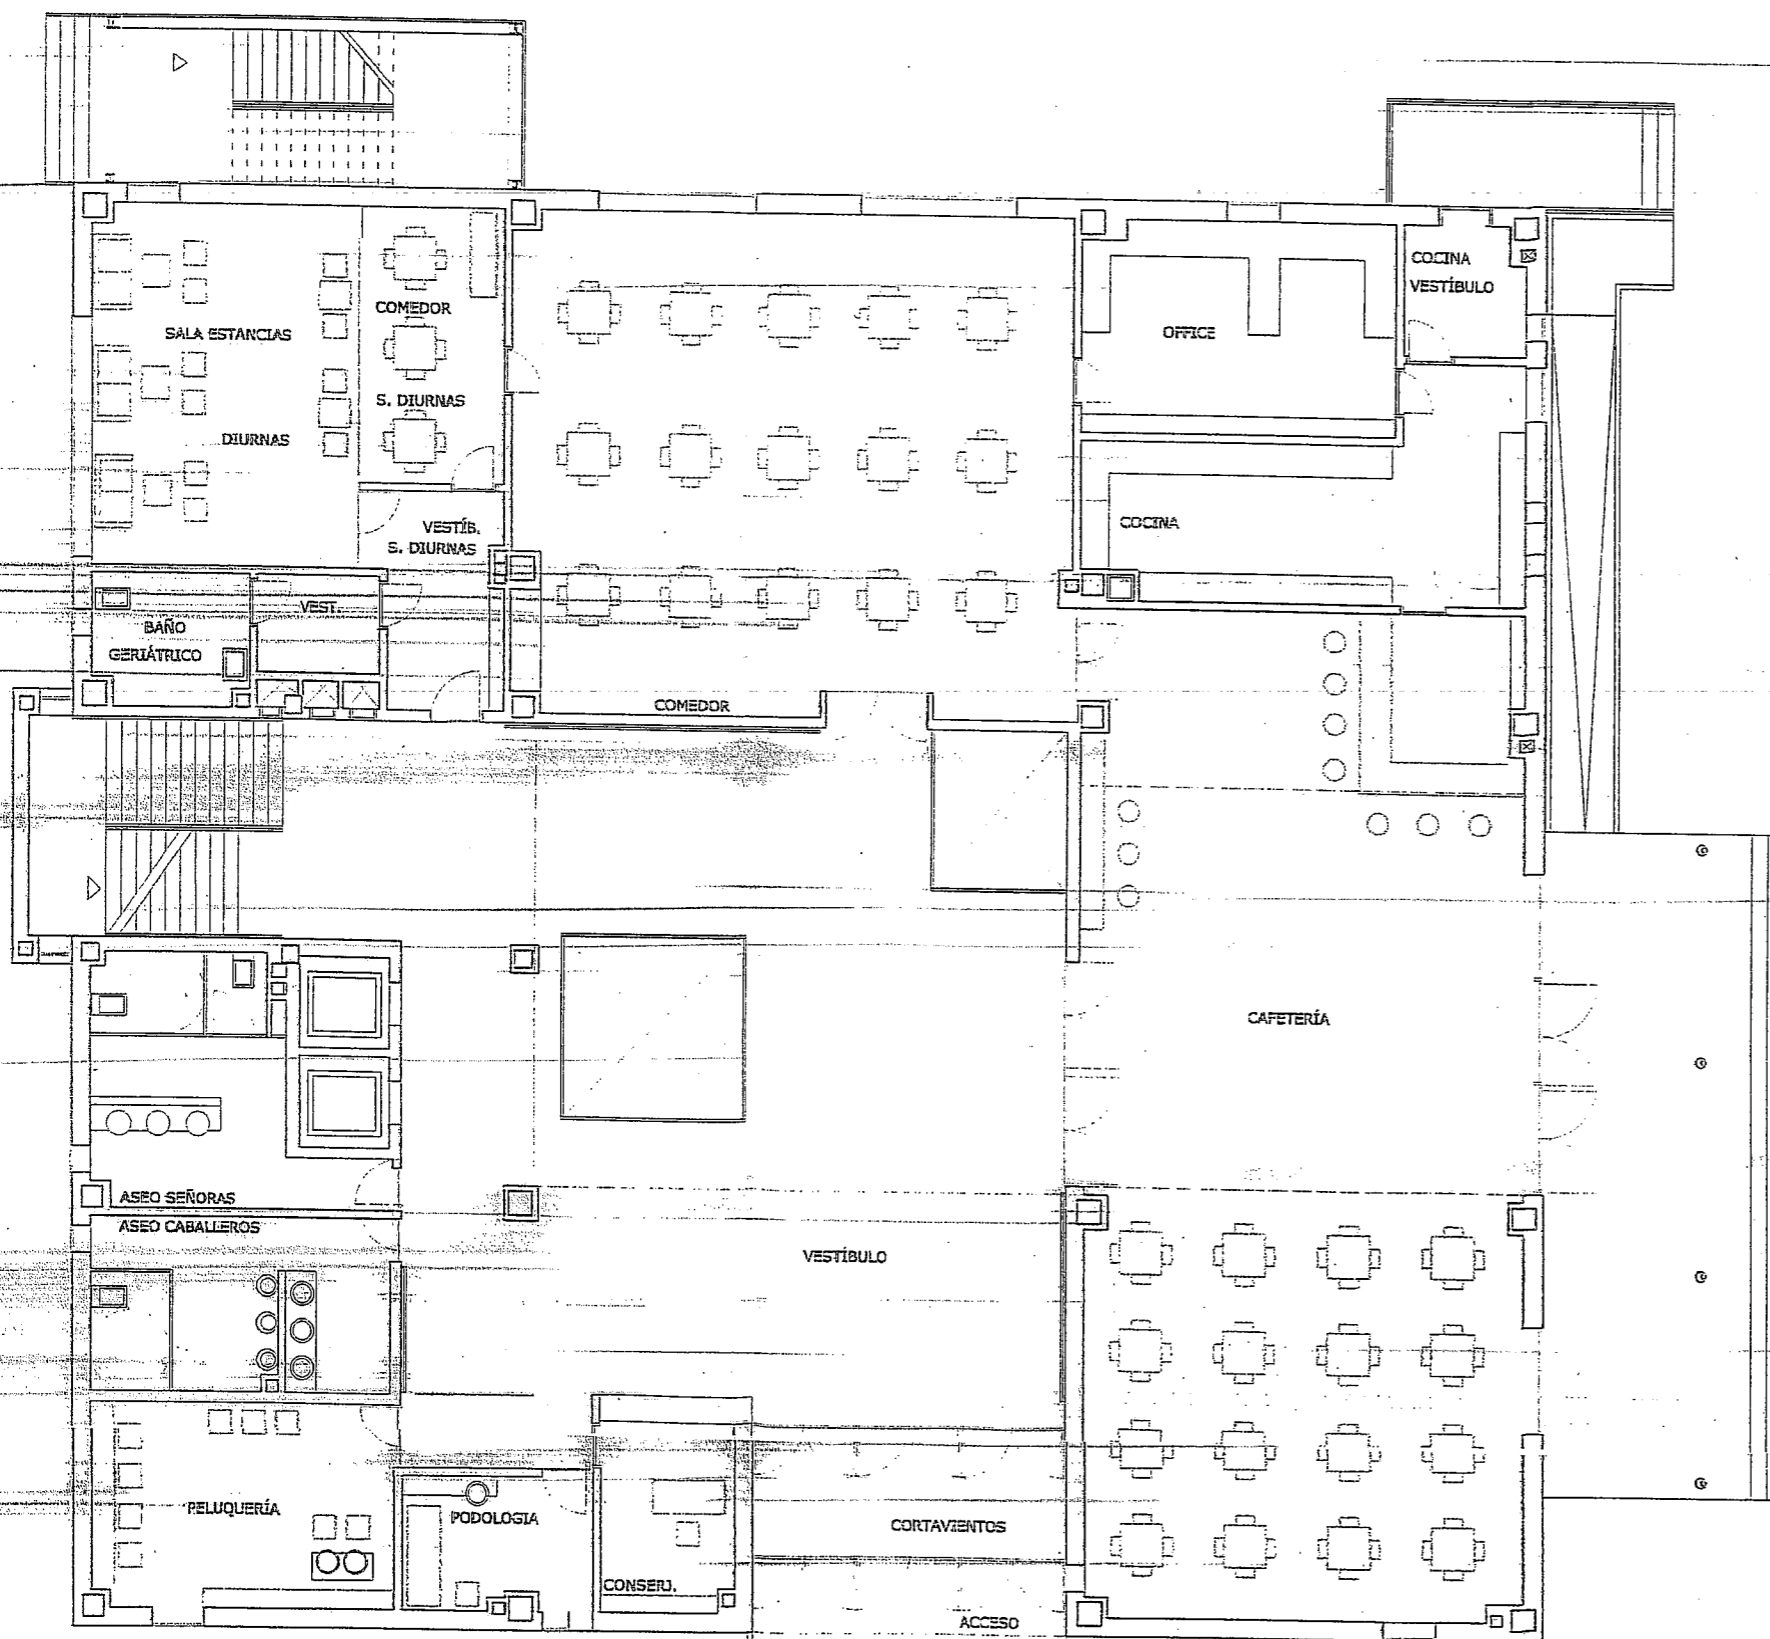

PLANTA BAJA

EXCMO. AYUNTAMIENTO
DE PALENCIA

CONCEJALÍA DE BIENESTAR SOCIAL


PROYECTO BÁSICO Y DE EJECUCION
CENTRO SOCIAL " SAN JUANILLO "
CALLE LOS ROBLES 3 - PALENCIA

MOBILIARIO
PLANO: PLANTA BAJA

E:1/100

ARQUITECTA :
MARÍA VANESA EZQUERRA RAMOS

colegiada nº 3386 COAL

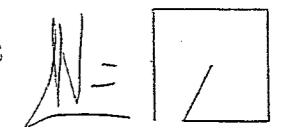



MV ORCINA DE
ARQUITECTURA

OCTUBRE DE 2001

PLANO Nº 4

ESCALA GRÁFICA 0 1 2 3 4 5

Pte = 8 %

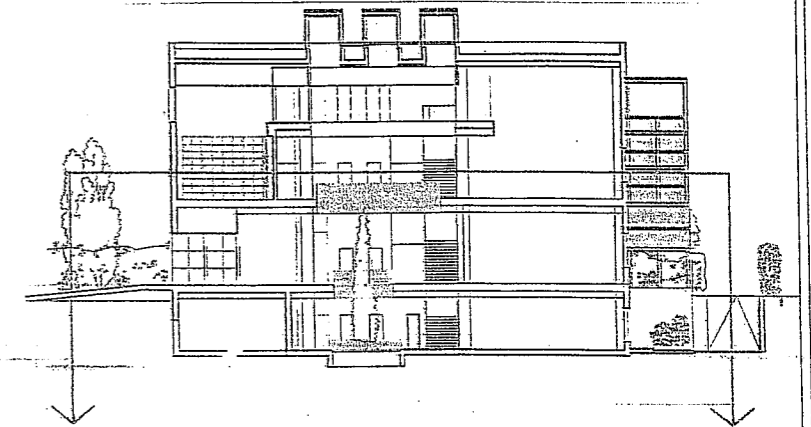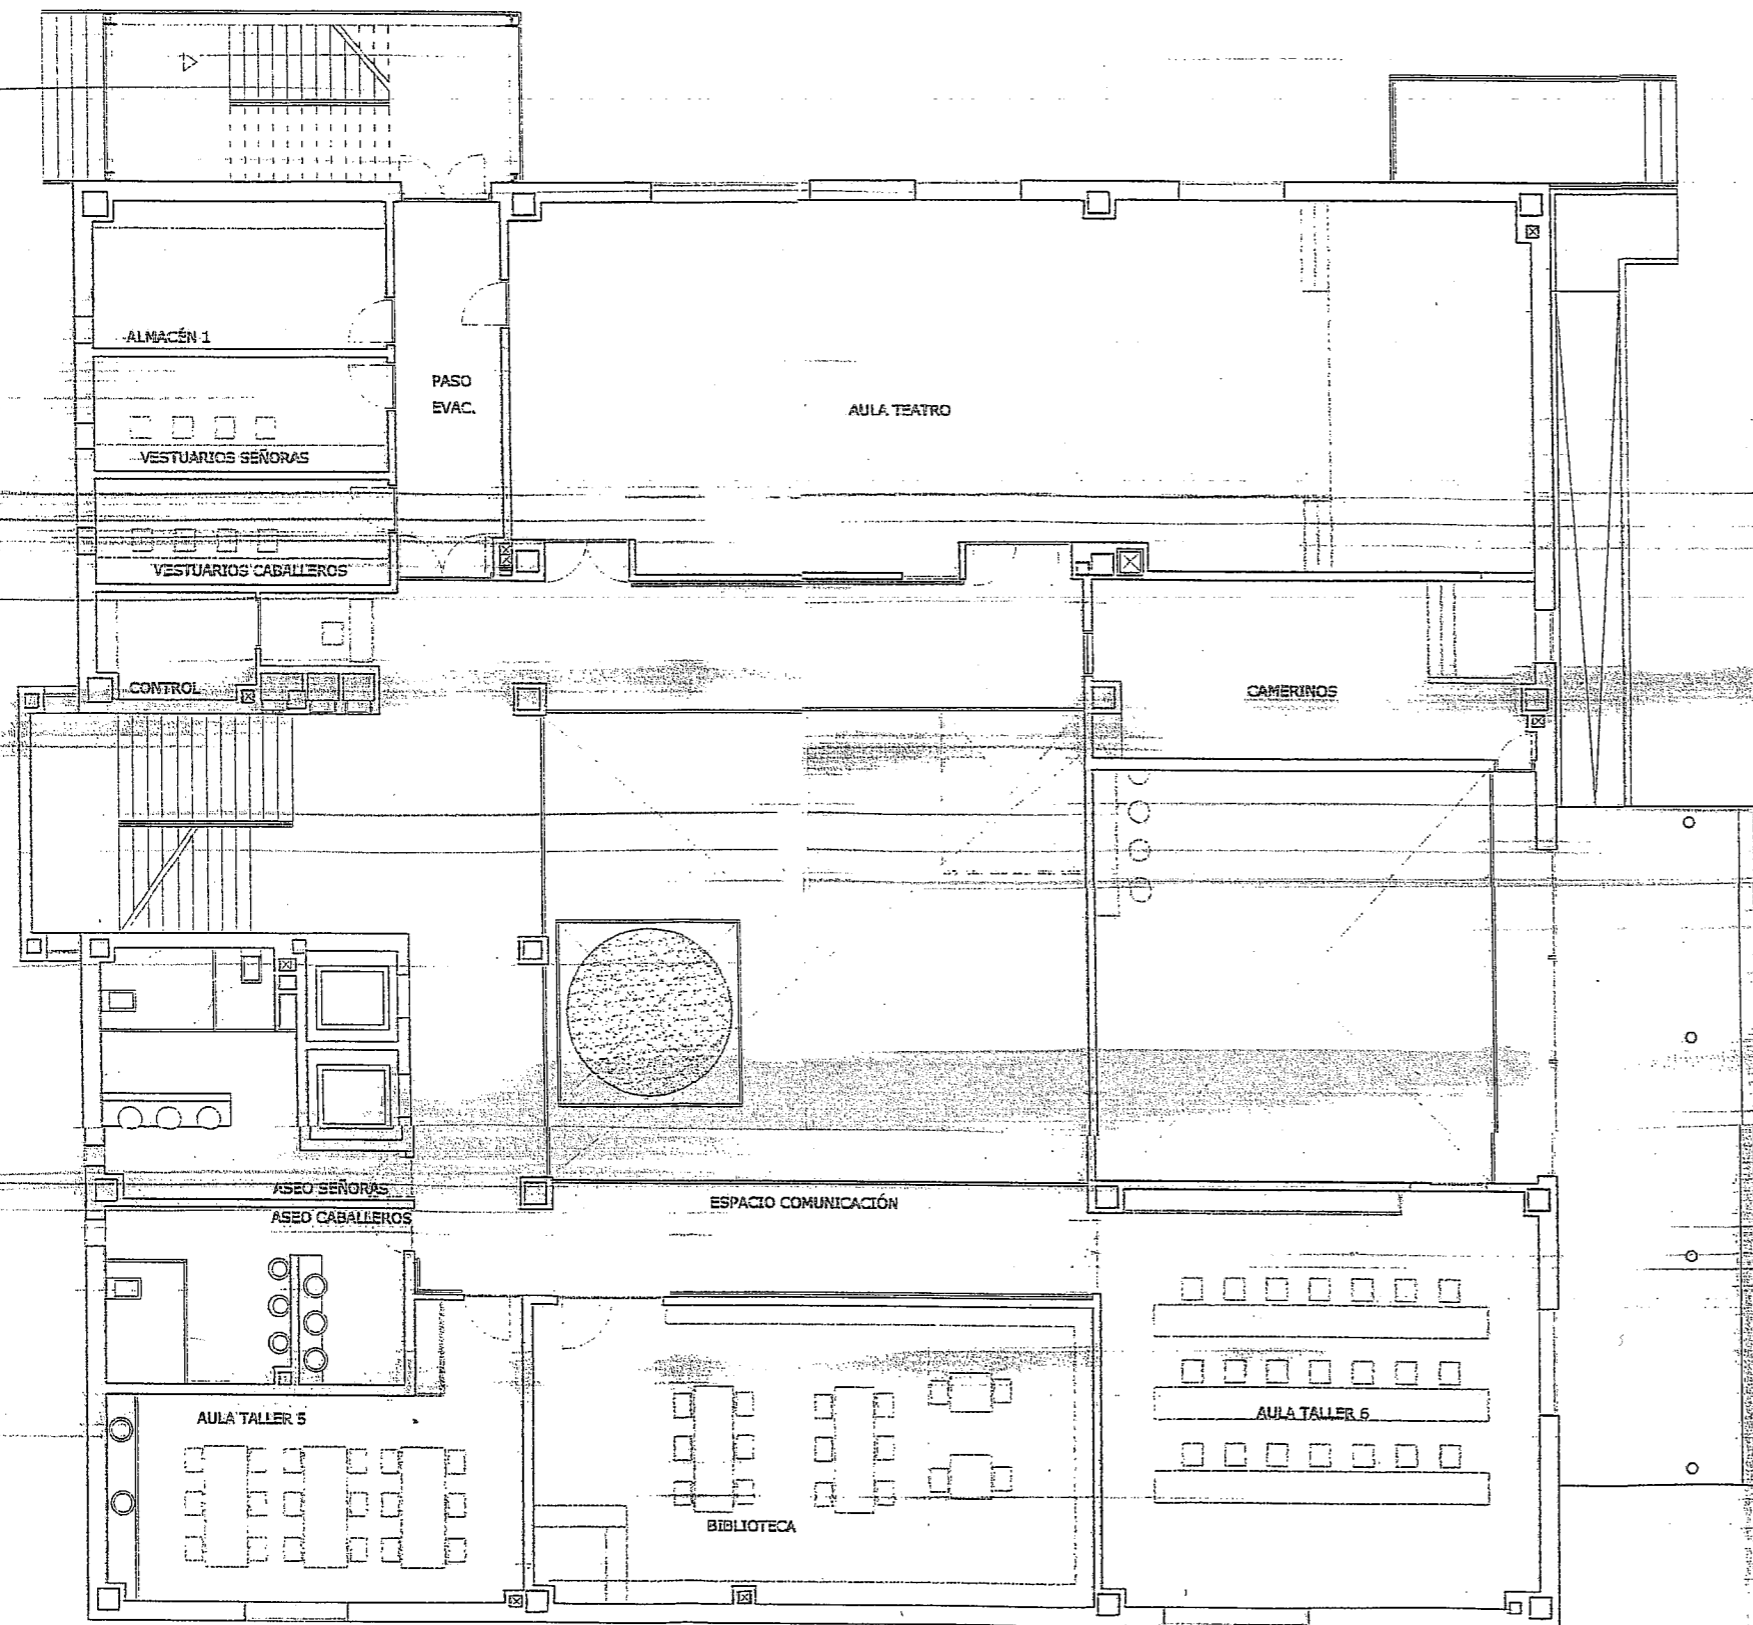

PLANTA PRIMERA


EXCMO. AYUNTAMIENTO
DE PALENCIA
CONCEJALÍA DE BIENESTAR SOCIAL

PROYECTO BÁSICO Y DE EJECUCION
CENTRO SOCIAL " SAN JUANILLO "
CALLE LOS ROBLES 3 - PALENCIA

DISTRIBUCIÓN Y MOBILIARIO
PLANO: PLANTA PRIMERA E:1/100

ARQUITECTA :
MARÍA VANESA EZQUERRA RAMOS



colegiada nº 3386 COAL

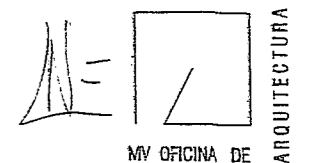

OCTUBRE DE 2001

PLANO Nº 5



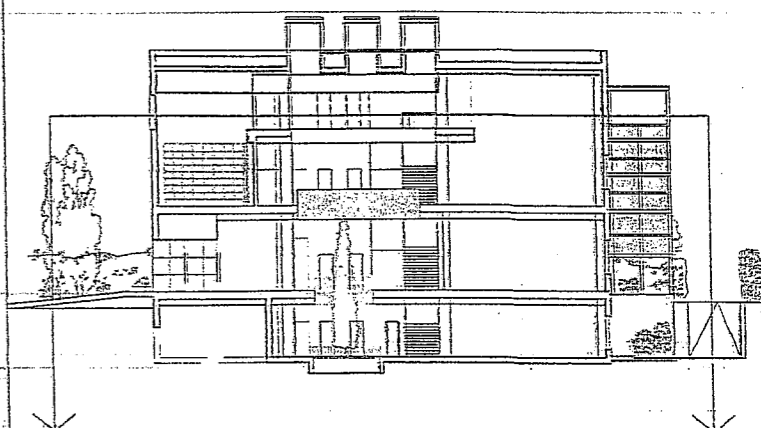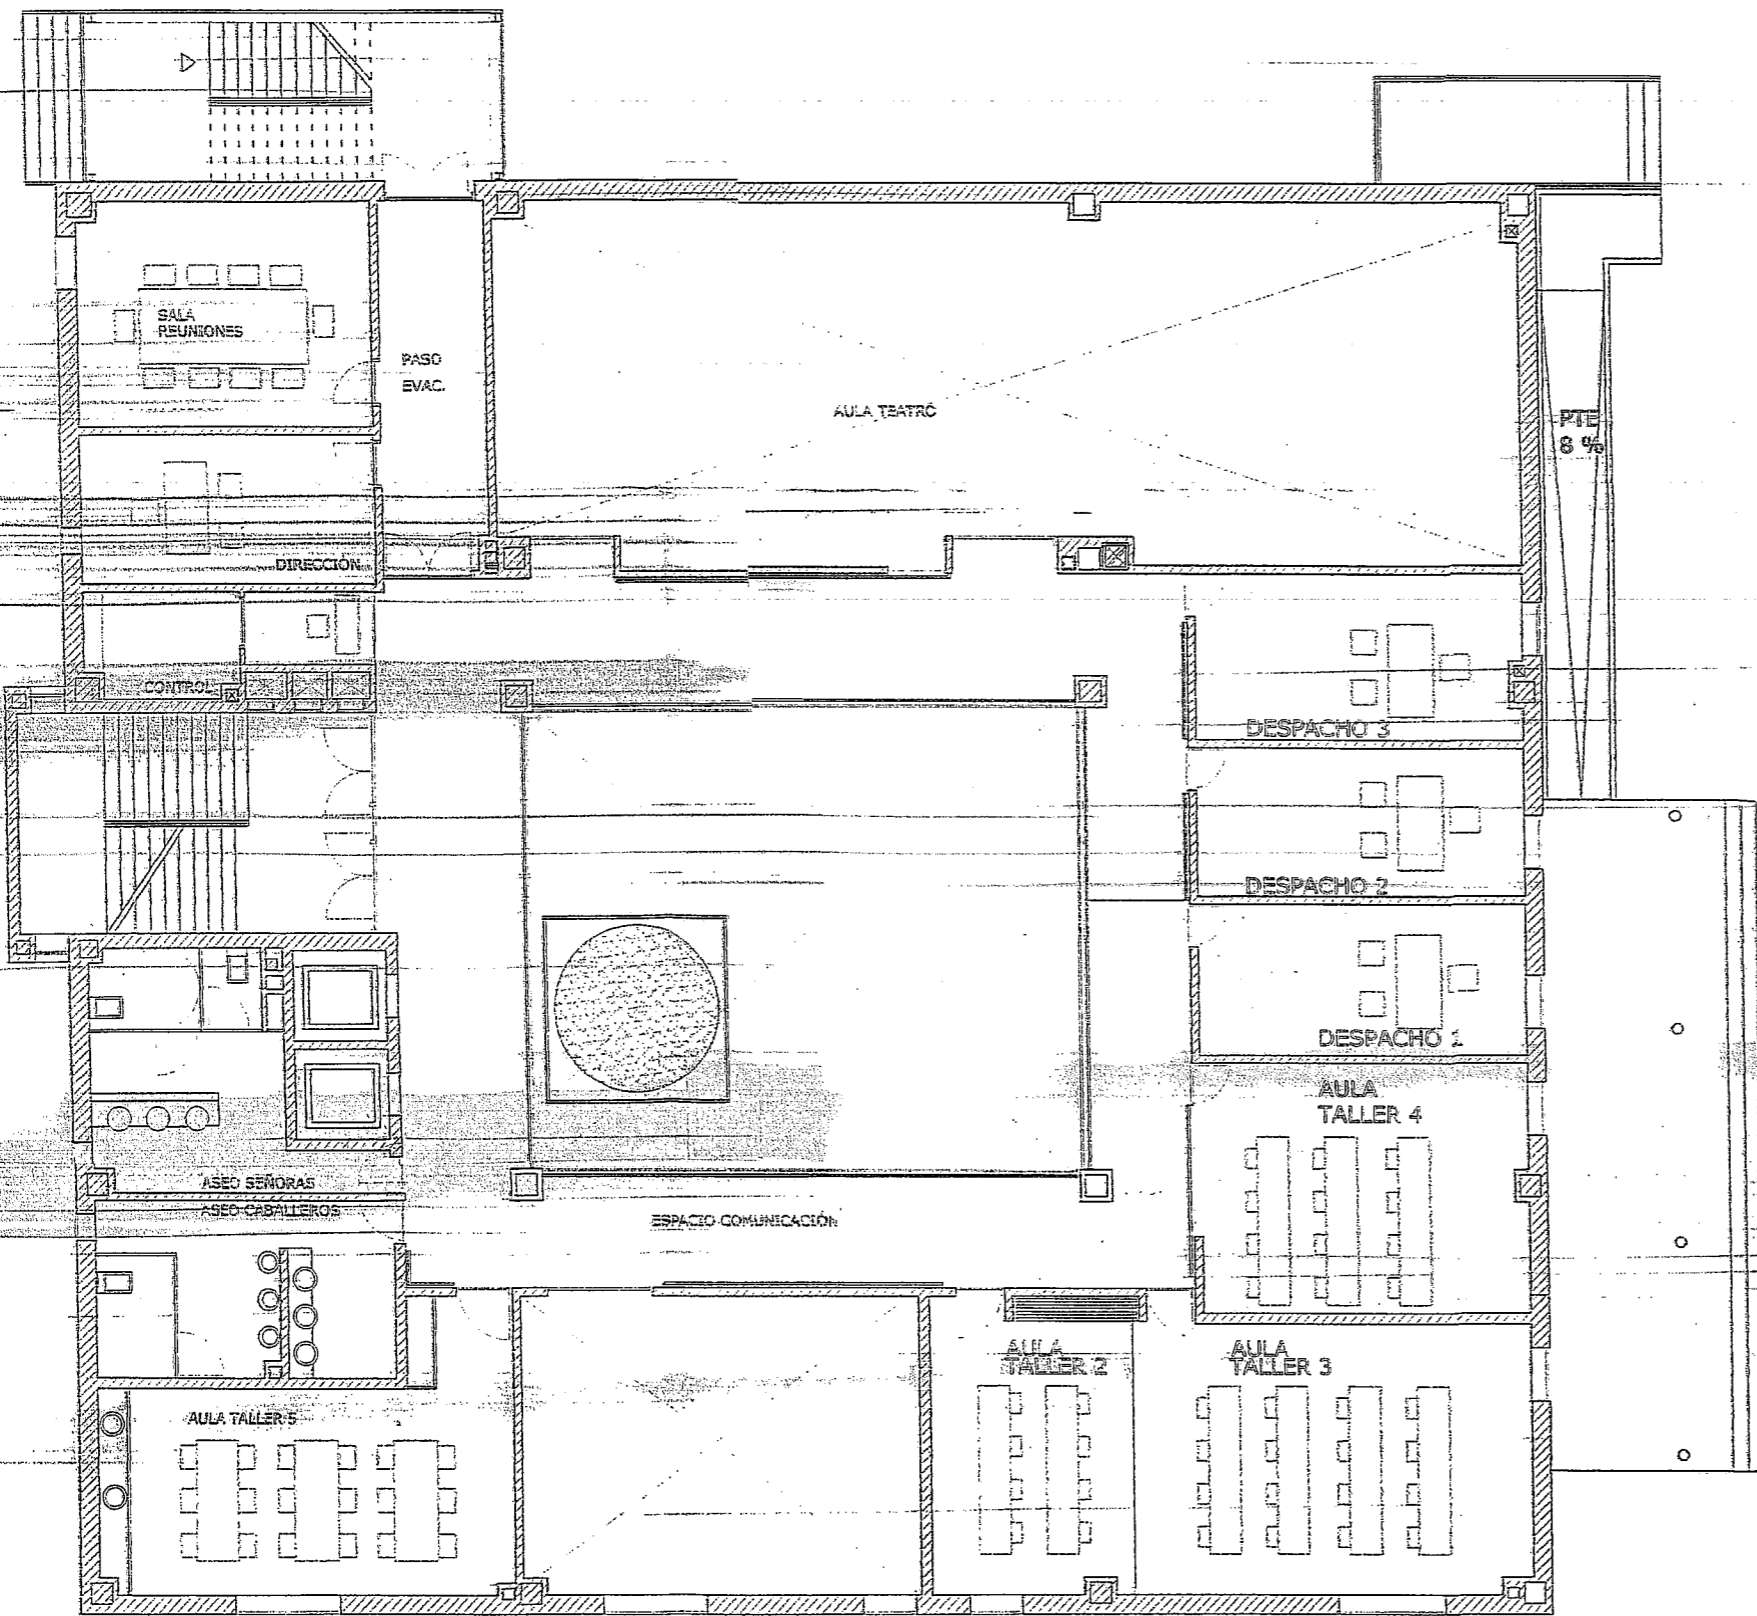

PLANTA SEGUNDA


EXCMO. AYUNTAMIENTO
DE PALENCIA
CONCEJALÍA DE BIENESTAR SOCIAL

PROYECTO BÁSICO Y DE EJECUCION
CENTRO SOCIAL " SAN JUANILLO "
CALLE LOS ROBLES 3 - PALENCIA

DISTRIBUCIÓN Y MOBILIARIO
PLANO: PLANTA SEGUNDA E:1/100

ARQUITECTA :
MARÍA VANESA EZQUERRA RAMOS

colegiada nº 3386 COAL

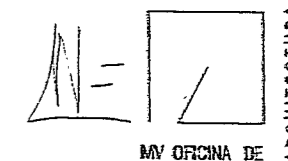

MV OFICINA DE

OCTUBRE DE 2001

PLANO Nº 6

ESCALA GRÁFICA 0 1 2 3 4 5