


CEDELA URBANÍSTICA DE LA PARCELA Nº	<b>P 18 Subparcela 1-A1</b>
FECHA	MARZO 2014
TERMINO MUNICIPAL	PALENCIA
SITUACION	UZPI-4 DEL P.G.O.U.2008
CALLE DE ACCESO	C.1.3, C.1.4
CLASE DE SUELO	URBANIZABLE PROGRAMADO
PLANAMIENTO QUE LE AFECTA	PLAN PARCIAL S11 P.G.O.U.1992

DESCRIPCION DE LINDERO	LONGITUD-M
N Parcelas	53,37
S P 18 SUBPARCELA 1-A2	48,62
E C.1.3	24,111
O C.1.4	37,66
SUPERFICIE M2	1.533,50 M2.
CONDICIONES DE USO	RESIDENCIAL Y COMPATIBLES
Nº. MAXIMO DE VIVIENDAS	7
NORMATIVA ESPECIFICA	RESIDENCIAL Y COMP. SIPLAN PARCIAL

**CONDICIONES EDIFICABILIDAD Y SITUACION DE LA EDIFICABILIDAD EN LA PARCELA**

ALTIMA MAXIMA	Nº DE PLANTAS	B + 1 + BAJO CUBIERTA
METROS	7 M.	
OCCUPACION MAXIMA SOBRE PARCELA M2	SIPLAN PARCIAL	
EDIFICABILIDAD MAXIMA M2	787,50 M2	
RETRANQUENTOS	FACHADA	S/ PLAN PARCIAL
	LATERAL IZQUIERDO	
	LATERAL DERECHO	
	TESTERO	
CARGAS Y SERVIDUMBRES SI	LA PARCELA QUEDA AUTORIZADA A ADOSAR SUS EDIFICACIONES A LA PARCELA COLINDANTE. PARCELA P18-SUBPARCELA 1-A2. ASIMISMO CONLLEVA LA AUTORIZACION EXPRESA PARA QUE LA PARCELA P18-SUBPARCELA 1-A2, LE ADOSE SUS EDIFICACIONES. SE ESTABLECE SERVIDUMBRE DE PASO EN LA PLANTA SOTANO DE LA PARCELA, A FAVOR DE LAS PARCELAS P18-SUBPARCELA 1-A2 Y P18-SUBPARCELA 1-A3.	

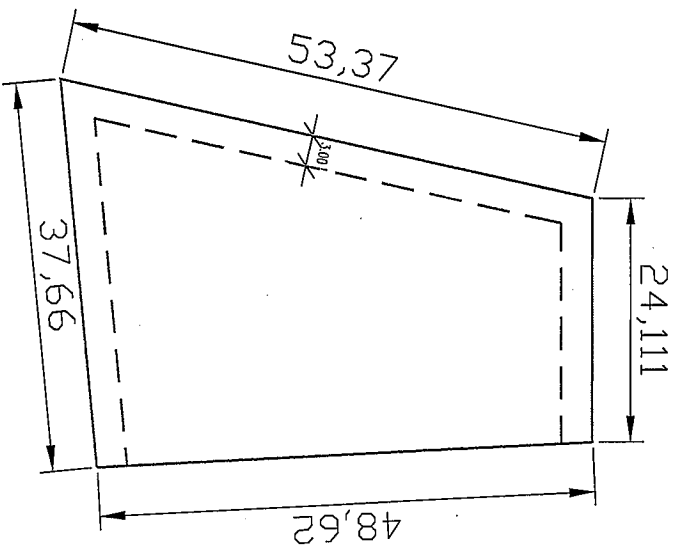

**P 18 SUBPARCELA 1-A1**  
 SUP: 1.533,50 m2  
 EDIFICABILIDAD: 787,50 m2  
 NUM. VIVIENDAS: 7

AREA MOVIMIENTO

**EXPEDIENTE DE SEGREGACION**

**DE LA PARCELA P18 Subparcela 1A**  
 U de A SECTOR 11 PALENCIA PGOU 1992  
 ACTUAL UZPI-4 DEL PGOU 2008  
 ESCALA 1/500  
 PARCELA RESULTANTE P18-1A1

**PLANO 05**

MARZO 2014