


ANEXO III  
PLIEGO DE CONDICIONES ANTIGUA PRISIÓN PROVINCIAL

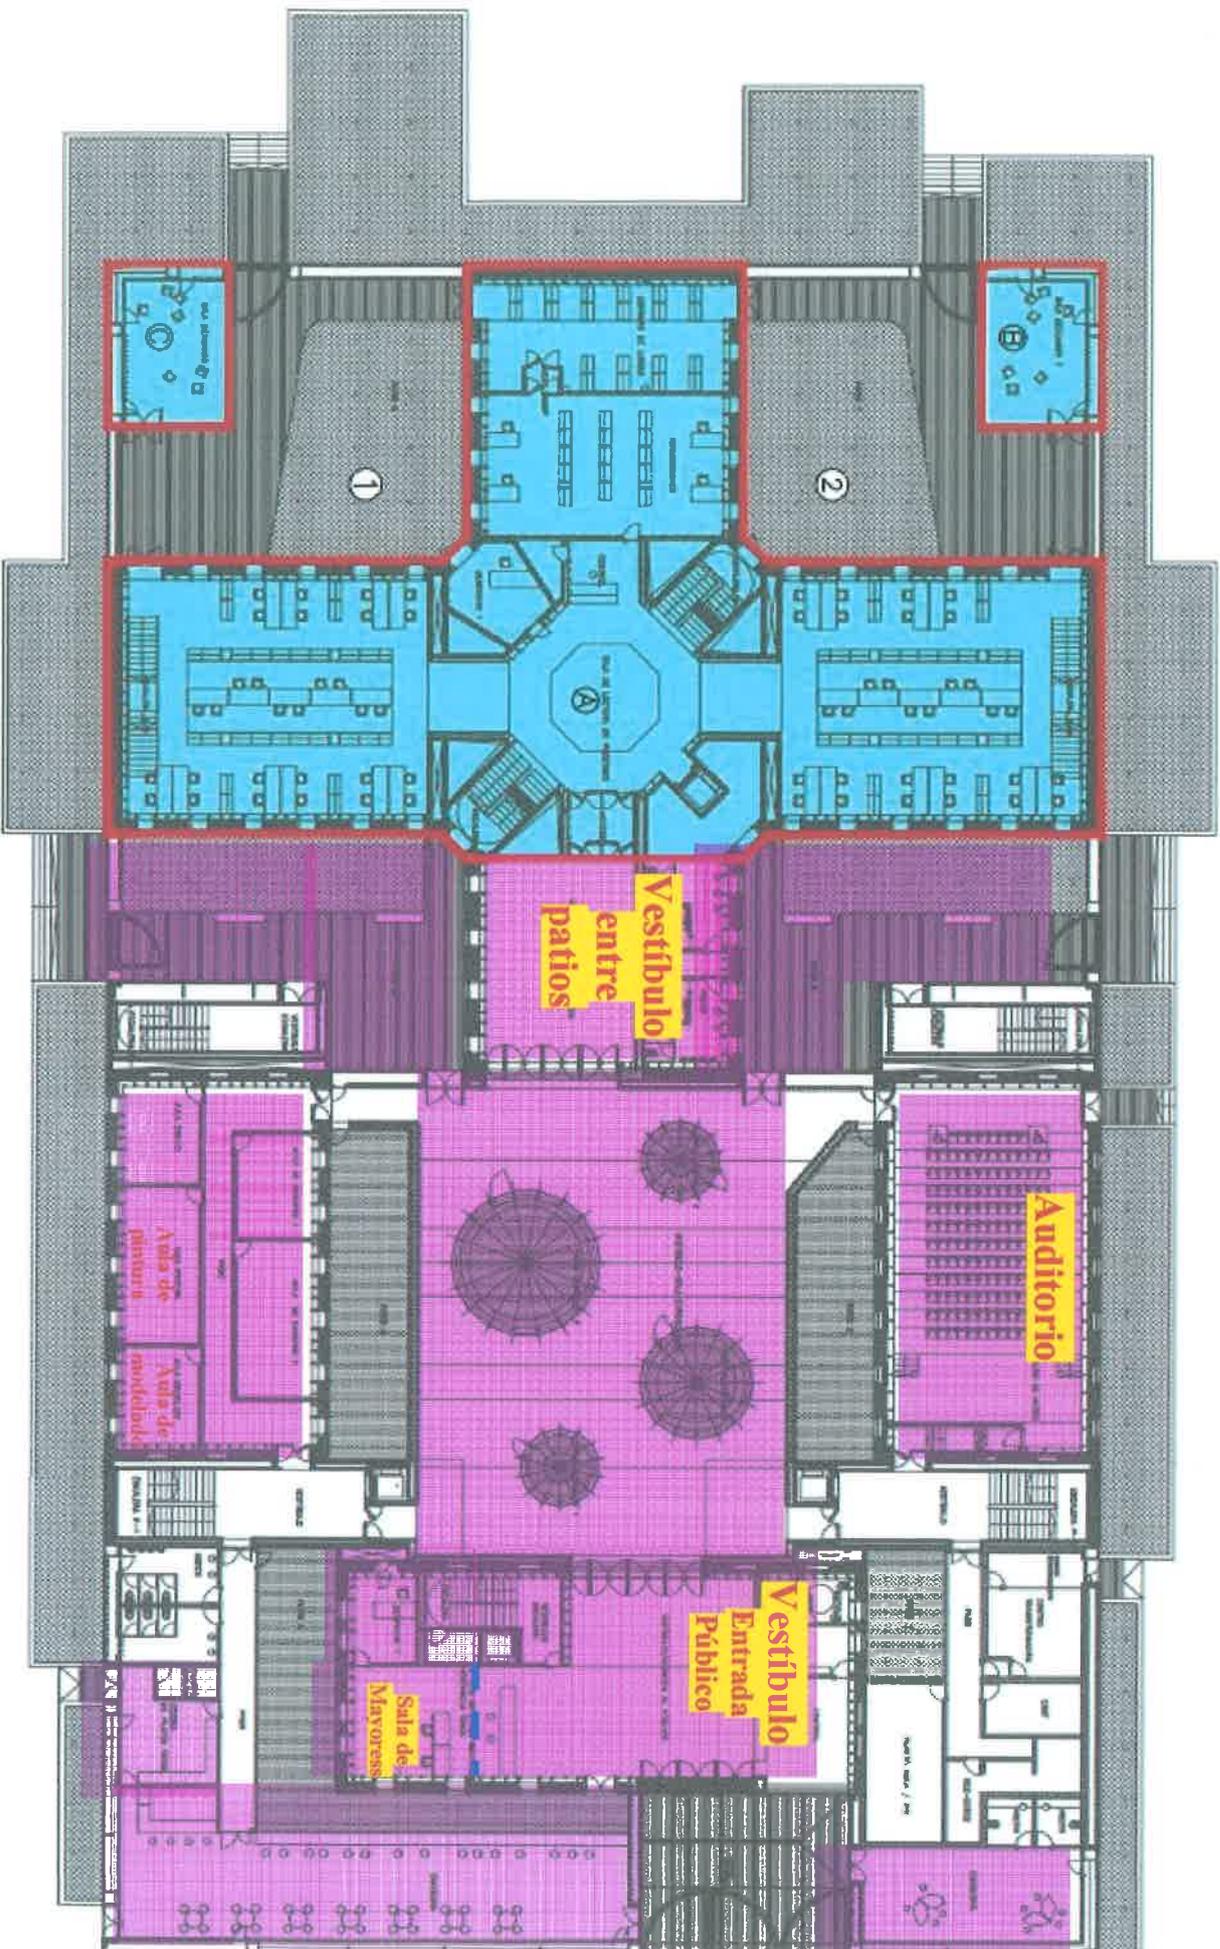

PLANTA BAJA