127724
41N
GABRIEL
RUBI (R:
P34120
00F)

Firmado digitalmente por 12772441N GABRIEL RUBI (R: P3412000F)
Fecha: 2017.12.13 10:58:18 +01'00'

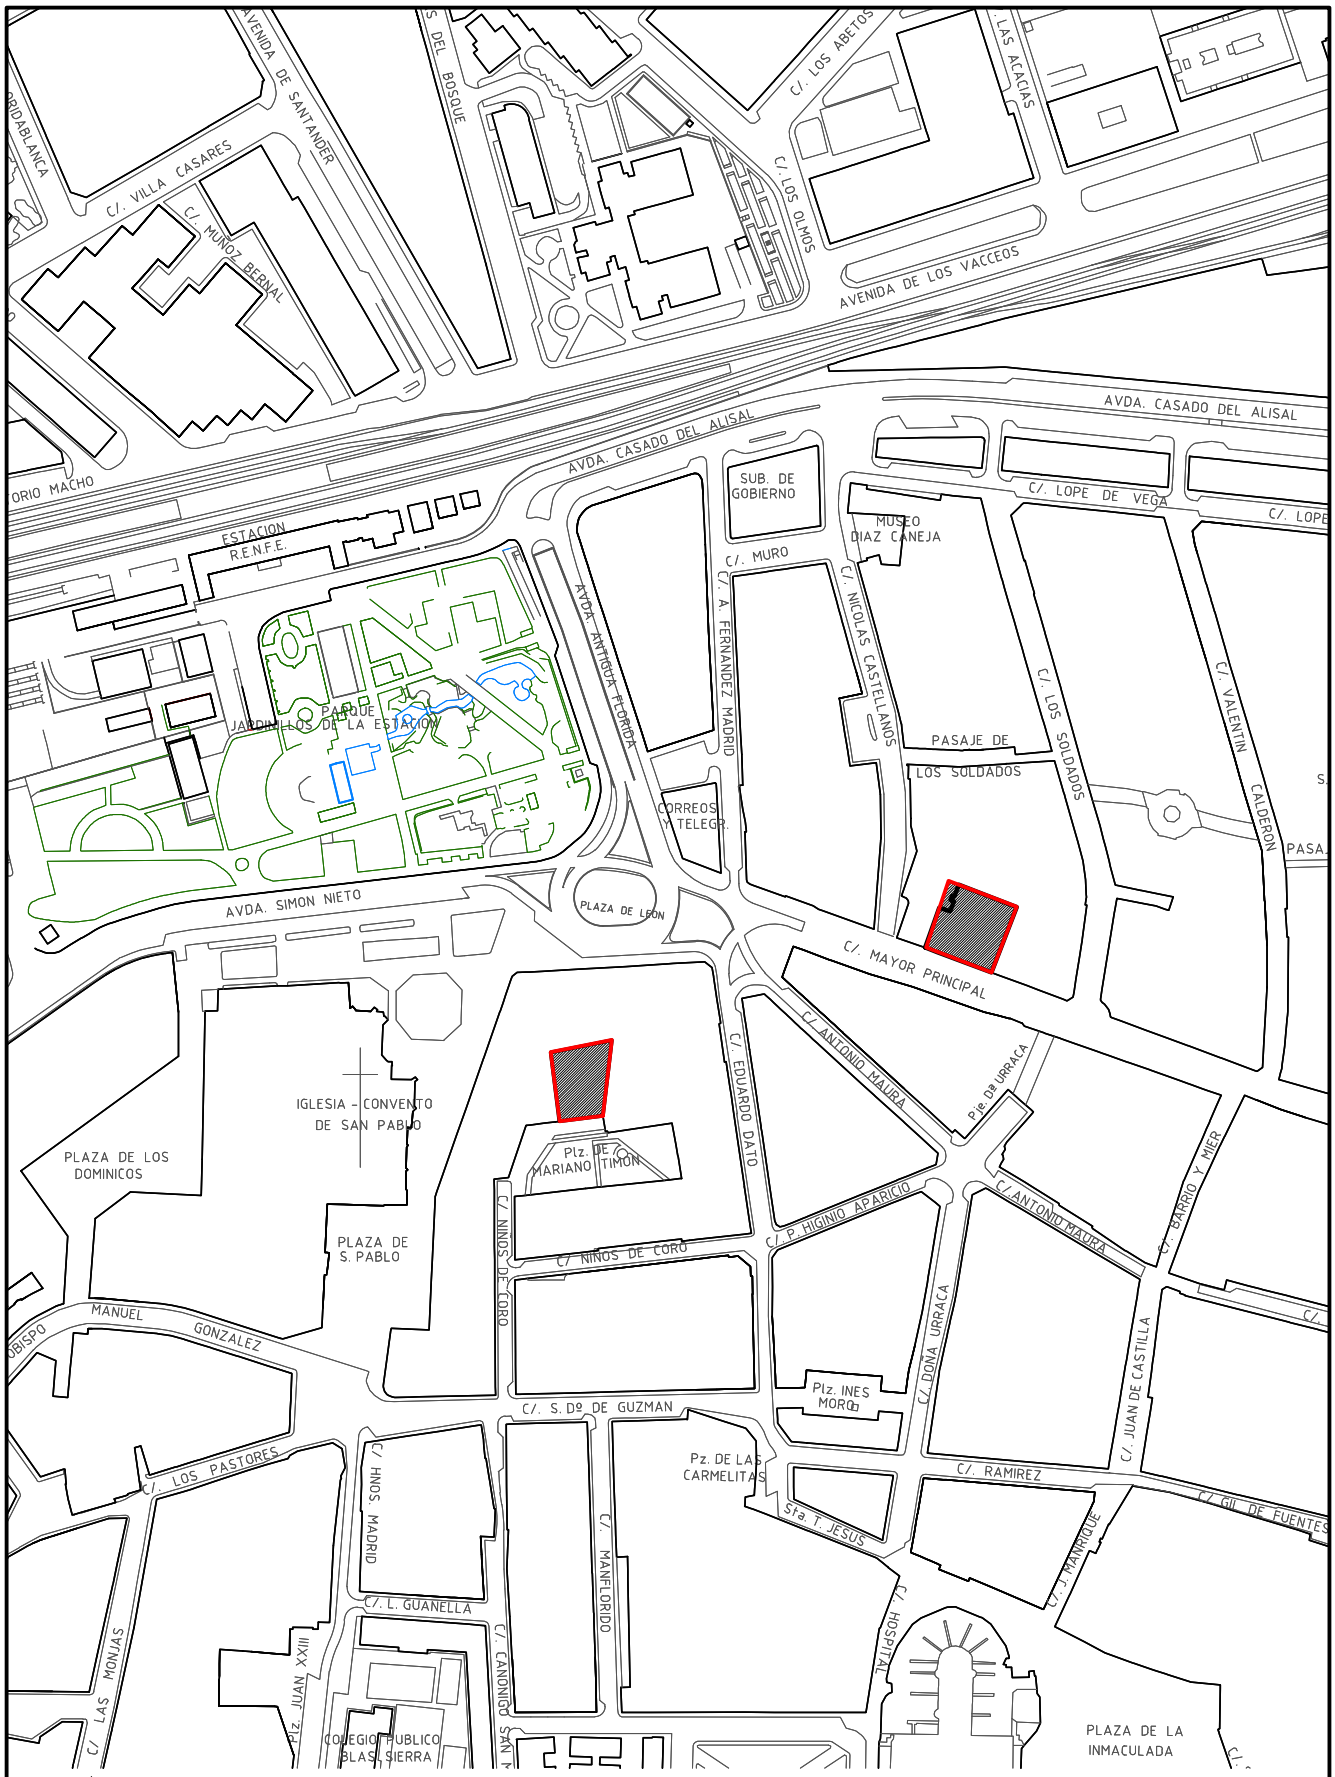

AYUNTAMIENTO DE PALENCIA

PROYECTO DE INSTALACIÓN DE AIRE ACONDICIONADO EN LOS EDIFICIOS ADMINISTRATIVOS DE MARIANO TIMÓN Y AGUSTINAS CANÓNIGAS, PALENCIA.

El Ingeniero Municipal

GABRIEL RUBÍ

La Delineante Municipal

LOURDES GONZÁLEZ

Plano **0**

Fecha DICIEMBRE 2017

Escala 1 : 3.000

SITUACIÓN