


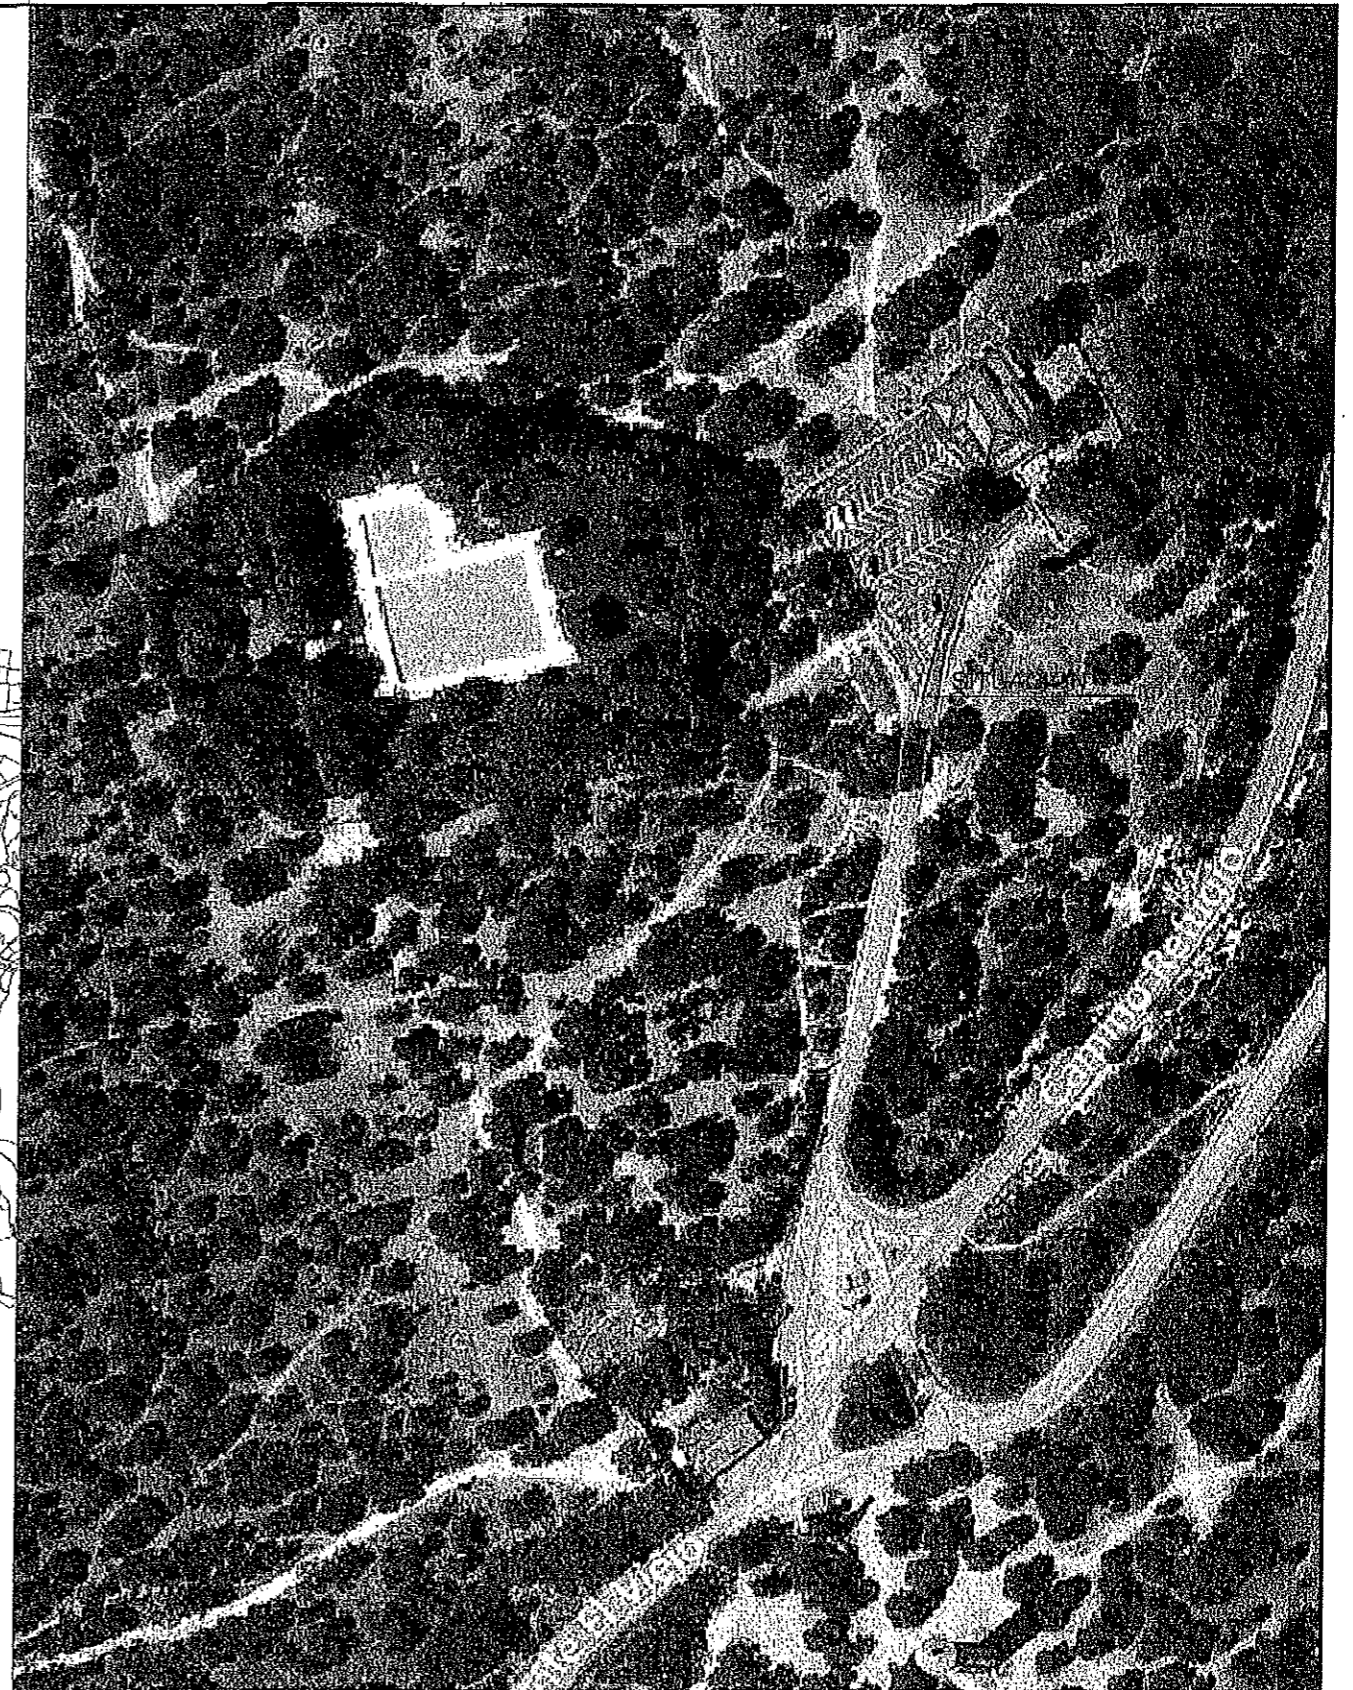

EMPLAZAMIENTO



AYUNTAMIENTO DE PALENCIA

ADECUACIÓN CONSTRUCCIONES EXISTENTES, EN EL REFUGIO "MONTE EL VIEJO"

REFUGIO
SITUACIÓN

El Arquitecto Municipal

Plano

1

MARIANO OLCESE

Fecha

NOVIEMBRE

La Delineante Municipal

2016

LOURDES GONZÁLEZ

Escala

1 : 40.000