




EXCMO. AYUNTAMIENTO DE PALENCIA
DILIGENCIA. El presente documento ha sido aprobado definitivamente por resolución del Delegado de Urbanismo de **4 FEB. 2011**

EL SECRETARIO

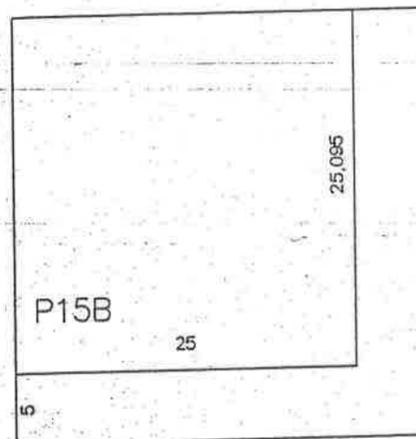

PARCELA P 15B

SUPERFICIE: 902,85 M2


Nº DE VIVIENDAS 25

EDIFICABILIDAD 3.516,515 M2 RC

CEDULA URBANISTICA DE LA PARCELA Nº	P 15B	
FECHA	ENERO 2011	
TERMINO MUNICIPAL	PALENCIA	
SITUACION	U. DE A. Nº 2 UZPI-2 PLAN GENERAL	
CALLE DE ACCESO	VL 8	
CLASE DE SUELO	URBANIZABLE	
PLANEAMIENTO QUE LE AFECTA	PLAN PARCIAL S 8 P.G.	
APROVECHAMIENTO TIPO	0,5938 UAM2 COEFICIENTE 1,9	
UNIDAD DE ACTUACION	Nº 2	
SISTEMA DE ACTUACION	CONCIERTO	
LONGITUD DE LINDEROS.	DESCRIPCION DEL LINDERO	LONGITUD-M.
	N VL 8	30,095
	S ELUP-6-	30,095
	E P 15A	30,00
	O ELUP-6-	30,00
SUPERFICIE M2	902,85 M2	
CONDICIONES DE USO	RESIDENCIAL ,COMPATIBLES ESPACIO LIBRE PRIVADO	
Nº. MAXIMO DE VIVIENDAS:	25(VEINTICINCO)	
NORMATIVA ESPECIFICA	RC (RESIDENCIAL COLECTIVO) E.L.PR (LIBRE PRIVADO) S/ PLAN PARCIAL	

CONDICIONES DE EDIFICABILIDAD Y SITUACION DE LA EDIFICACION EN LA PARCELA

ALTURA MAXIMA	Nº DE PLANTAS	B+4 + BAJO CUBIERTA O ATICO
	METROS	17,10 M.
OCUPACION MAXIMA SOBRE PARCELA M2.	S/PLAN PARCIAL	
EDIFICABILIDAD MAX. M2.	3.516,515 M2 RC	
RETRANQUEOS	FACHADA LATERALIZQUIERDO LATERAL DERECHO TESTERO	S/PLAN PARCIAL
NATURALEZA	DOMINIO Y USO PRIVADO	
SERVIDUMBRES	NO	
CARGA DE URBANIZACION	2,9146 %	LA LIBERACION DE LA CARGA DE URBANIZAR REQUIERE LA APROBACION POR LA ENTIDAD URBANIZADORA Y EL AYUNTAMIENTO DE PALENCIA.QUE HABRAN DE EXPEDIR LOS CORRESPONDIENTES CERTIFICADOS.

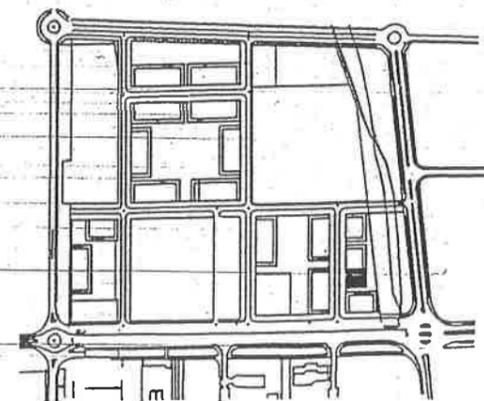


PLAN PARCIAL SECTOR 8
 PLAN GENERAL DE ORDENACION URBANA DE PALENCIA
 PROYECTO DE ACTUACION POR CONCIERTO UA Nº2 REPARCELACION
 PROMOTOR COMUNIDAD DE PROPIETARIOS
 ARQUITECTO: PABLO ALARIO POZA
 PARCELAS RESULTANTES ESCALA 1:500
 CEDULA URBANISTICA
 PARCELA P 15B ENERO 2.011



EXCMO. AYUNTAMIENTO DE PALENCIA
 DILIGENCIA. El presente documento ha sido aprobado definitivamente por resolución del Delegado de Urbanismo de - 4.FEB. 2011

EL SECRETARIO

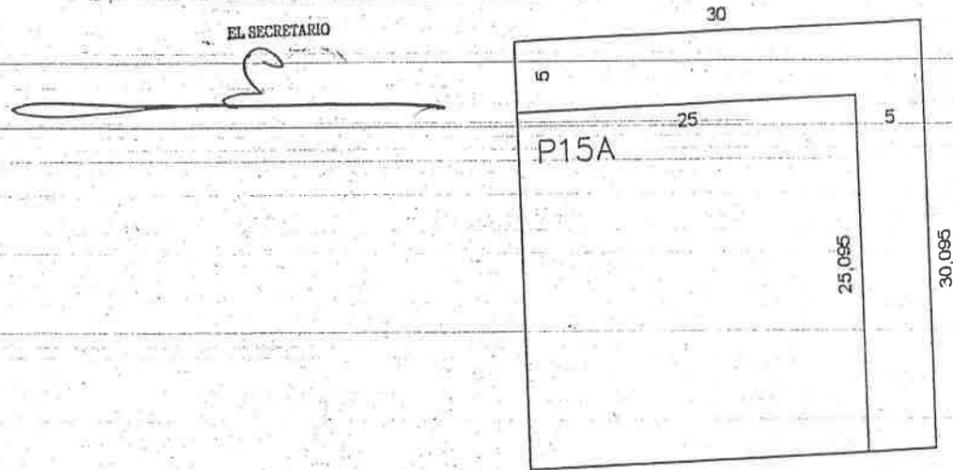

PARCELA P 15A

SUPERFICIE: 902,85 M2.


Nº DE VIVIENDAS 25

EDIFICABILIDAD 3.516,515 M2 RC

CEDELA URBANISTICA DE LA PARCELA Nº	P 15A	
FECHA	ENERO 2011	
TERMINO MUNICIPAL	PALENCIA	
SITUACION	U. DE A. Nº 2 UZPI-2 PLAN GENERAL	
CALLE DE ACCESO	VL 8	
CLASE DE SUELO	URBANIZABLE	
PLANEAMIENTO QUE LE AFECTA	PLAN PARCIAL S 8 P.G.	
APROVECHAMIENTO TIPO	0,5938 UA/M2 COEFICIENTE 1,9	
UNIDAD DE ACTUACION	Nº 2	
SISTEMA DE ACTUACION	CONCIERTO	
LONGITUD DE LINDEROS	DESCRIPCION DEL LINDERO	LONGITUD-M.
	Nº VL 8	30,095
	S ELUP-8	30,095
	E ELUP-8	30,00
O P 15 B	30,00	
SUPERFICIE M2	902,85 M2	
CONDICIONES DE USO	RESIDENCIAL, COMPATIBLES ESPACIO LIBRE PRIVADO	
Nº MAXIMO DE VIVIENDAS	25 (VEINTICINCO)	
NORMATIVA ESPECIFICA	RC (RESIDENCIAL COLECTIVO) EL PR (LIBRE PRIVADO) S/ PLAN PARCIAL	

CONDICIONES DE EDIFICABILIDAD Y SITUACION DE LA EDIFICACION EN LA PARCELA

ALTURA MAXIMA	Nº DE PLANTAS	B+4 + BAJO CUBIERTA O ATICO
	METROS	17,10 M.
OCCUPACION MAXIMA SOBRE PARCELA M2	S/PLAN PARCIAL	
EDIFICABILIDAD MAX. M2	3.516,515 M2 RC	
RETRANQUEOS	FACHADA LATERAL IZQUIERDO LATERAL DERECHO TESTERO	S/PLAN PARCIAL
NATURALEZA	DOMINIO Y USO PRIVADO	
SERVIDUMBRES	NO	
CARGA DE URBANIZACION	2,9148 %	LA LIBERACION DE LA CARGA DE URBANIZAR REQUIERE LA APROBACION POR LA ENTIDAD URBANIZADORA Y EL AYUNTAMIENTO DE PALENCIA QUE HABRAN DE EXPEDIR LOS CORRESPONDIENTES CERTIFICADOS.

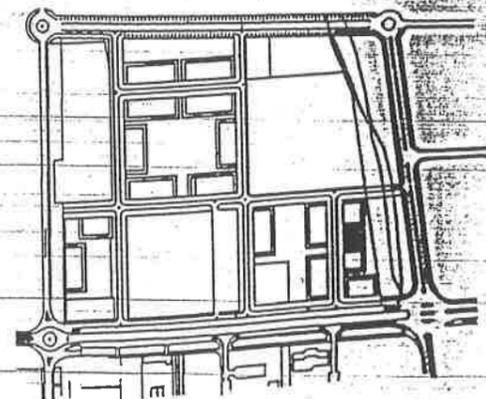

PLAN PARCIAL SECTOR 8
 PLAN GENERAL DE ORDENACION URBANA DE PALENCIA
 PROYECTO DE ACTUACION POR CONCIERTO UA Nº 2
 REPARCELACION
 PROMOTOR COMUNIDAD DE PROPIETARIOS
 ARQUITECTO PABLO ALARIO POZA
 PARCELAS RESULTANTES ESCALA 1:500
 CEDELA URBANISTICA ENERO 2011
 PARCELA P 15A