



UBICACION ACTUAL DE LOS ELEMENTOS DE CONTROL
A LOS APARCAMIENTOS.

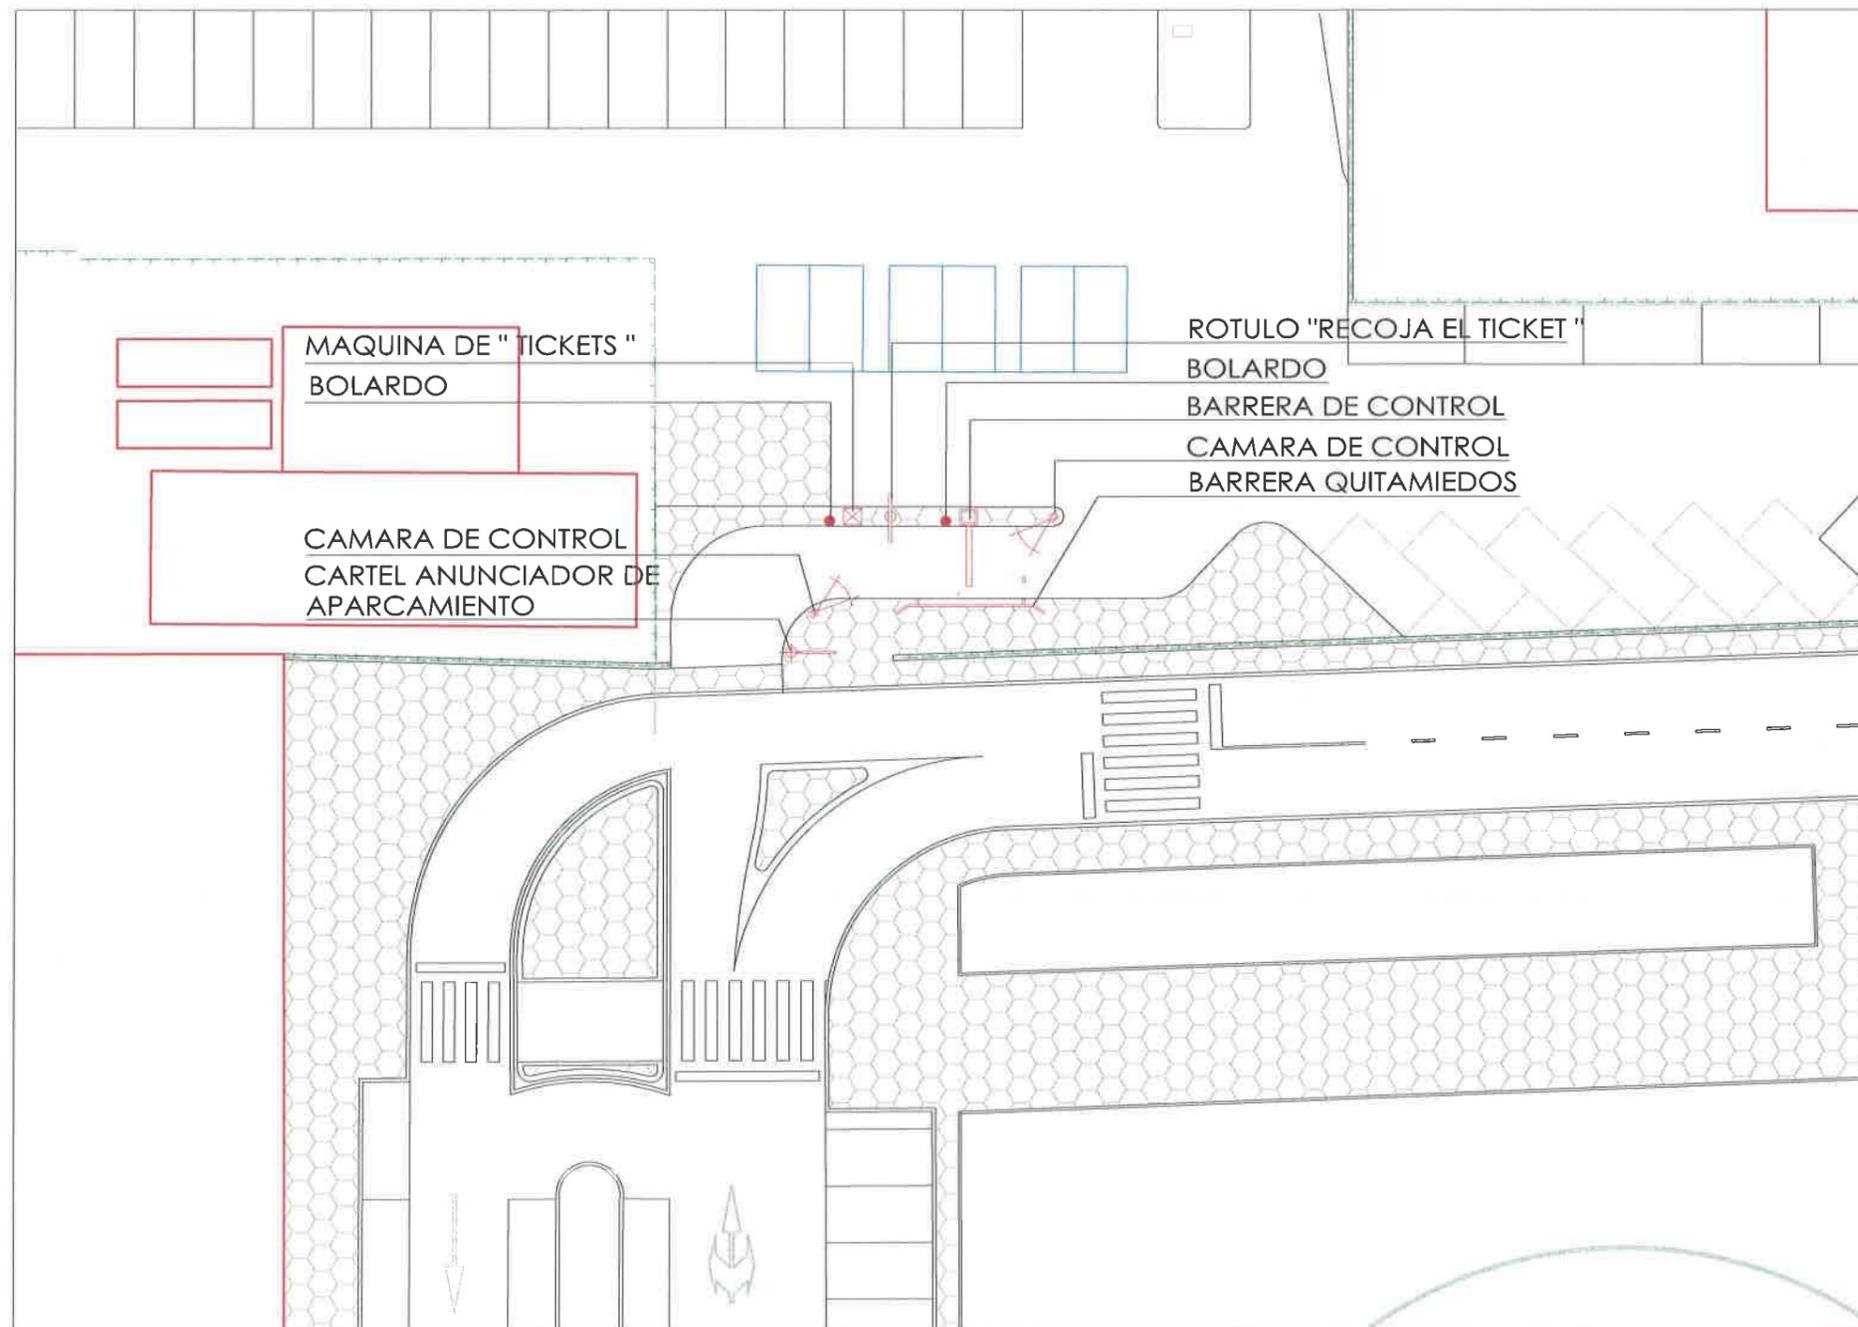


UBICACION PROYECTO DE LOS ELEMENTOS DE CONTROL
A LOS APARCAMIENTOS.

	AYUNTAMIENTO DE PALENCIA		PROYECTO Nº
			ESCALA 1 : 250
DIBUJADO	E.G. IGLESIAS	FECHA MARZO 2013	PLANO Nº
PROYECTADO			11
COMPROBADO			SUSTITUYE A:
EL INGENIERO MUNICIPAL	EL DELINEANTE MUNICIPAL	PROYECTO DE: CONSTRUCCION DE VIA DE COMUNICACION ENTRE LAS ESTACIONES DE ADDIF Y DE AUTOBUSES.	SUSTITUIDO POR:
		PLANO DE: UBICACION DE LOS ELEMENTOS DE CONTROL EN LOS APARCAMIENTOS.	

PASEO DE VICTORIO MACHO

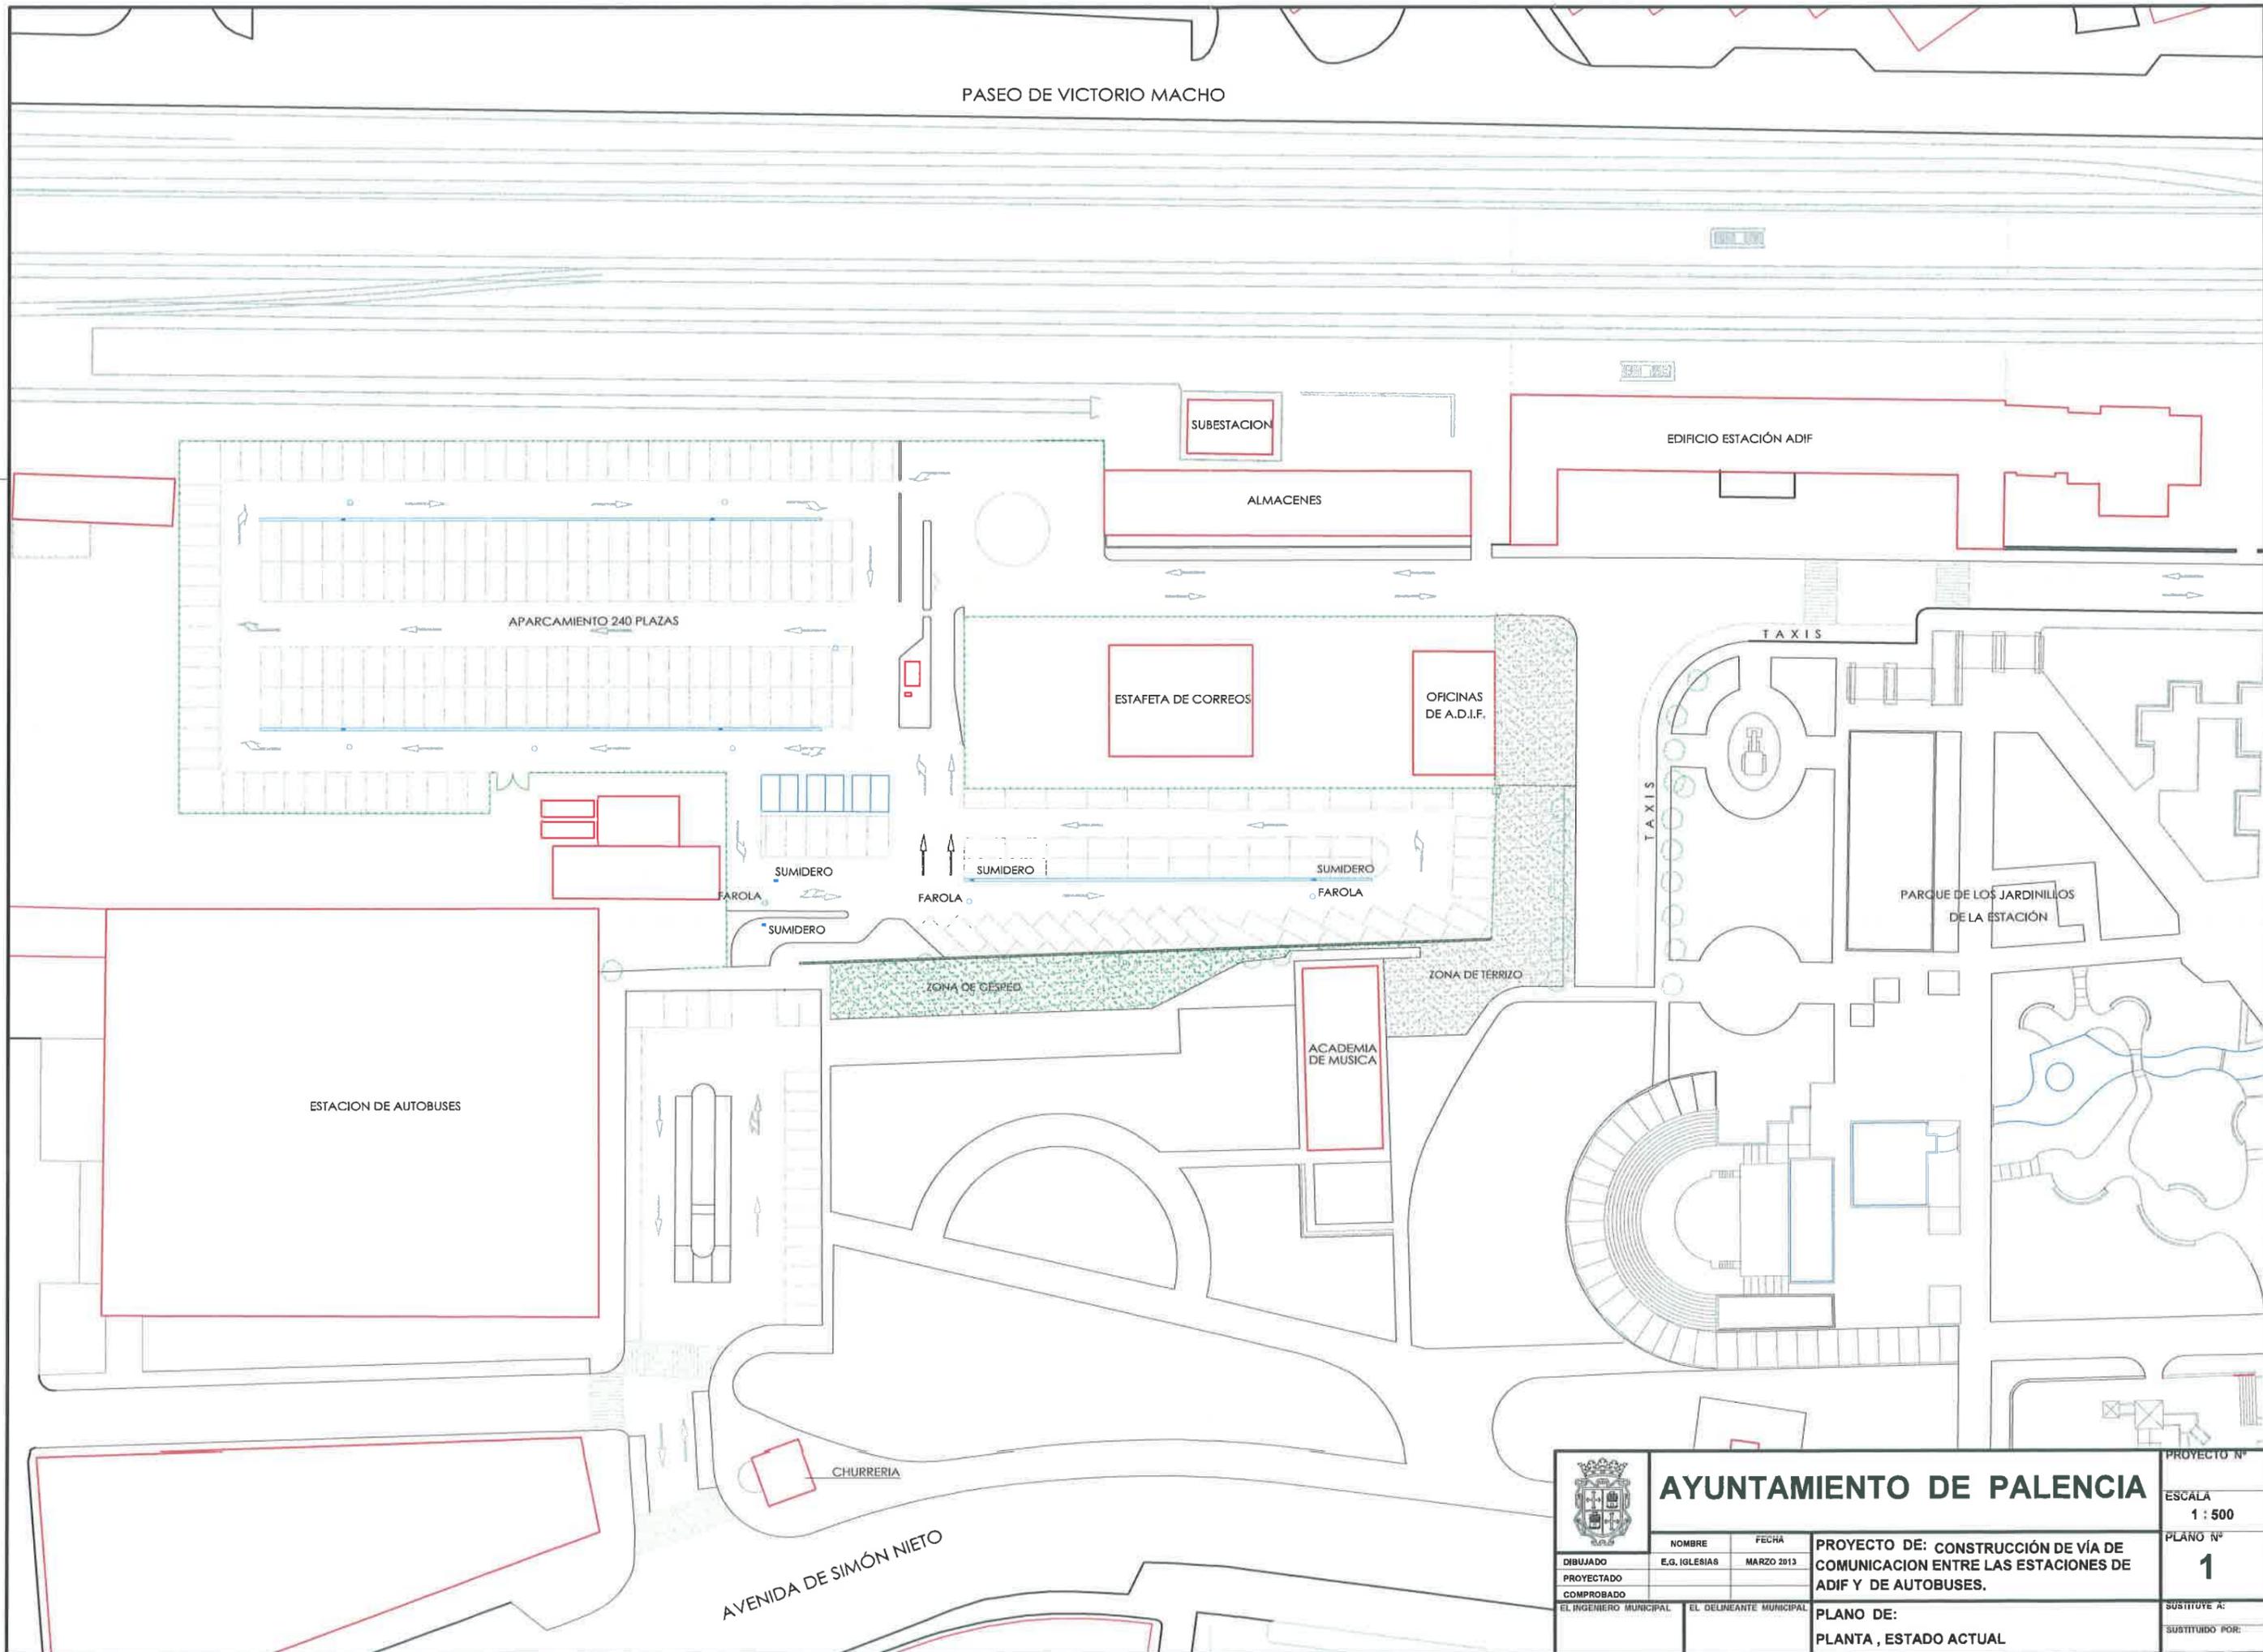

	AYUNTAMIENTO DE PALENCIA		PROYECTO Nº
			ESCALA 1 : 500
DIBUJADO	NOMBRE E.G. IGLESIAS	FECHA MARZO 2013	PLANO Nº 1
PROYECTADO	PROYECTO DE: CONSTRUCCIÓN DE VÍA DE COMUNICACION ENTRE LAS ESTACIONES DE ADIF Y DE AUTOBUSES.		SUSTITUYE A:
COMPROBADO	PLANO DE: PLANTA , ESTADO ACTUAL		SUSTITUIDO POR:
EL INGENIERO MUNICIPAL	EL DELINEANTE MUNICIPAL		

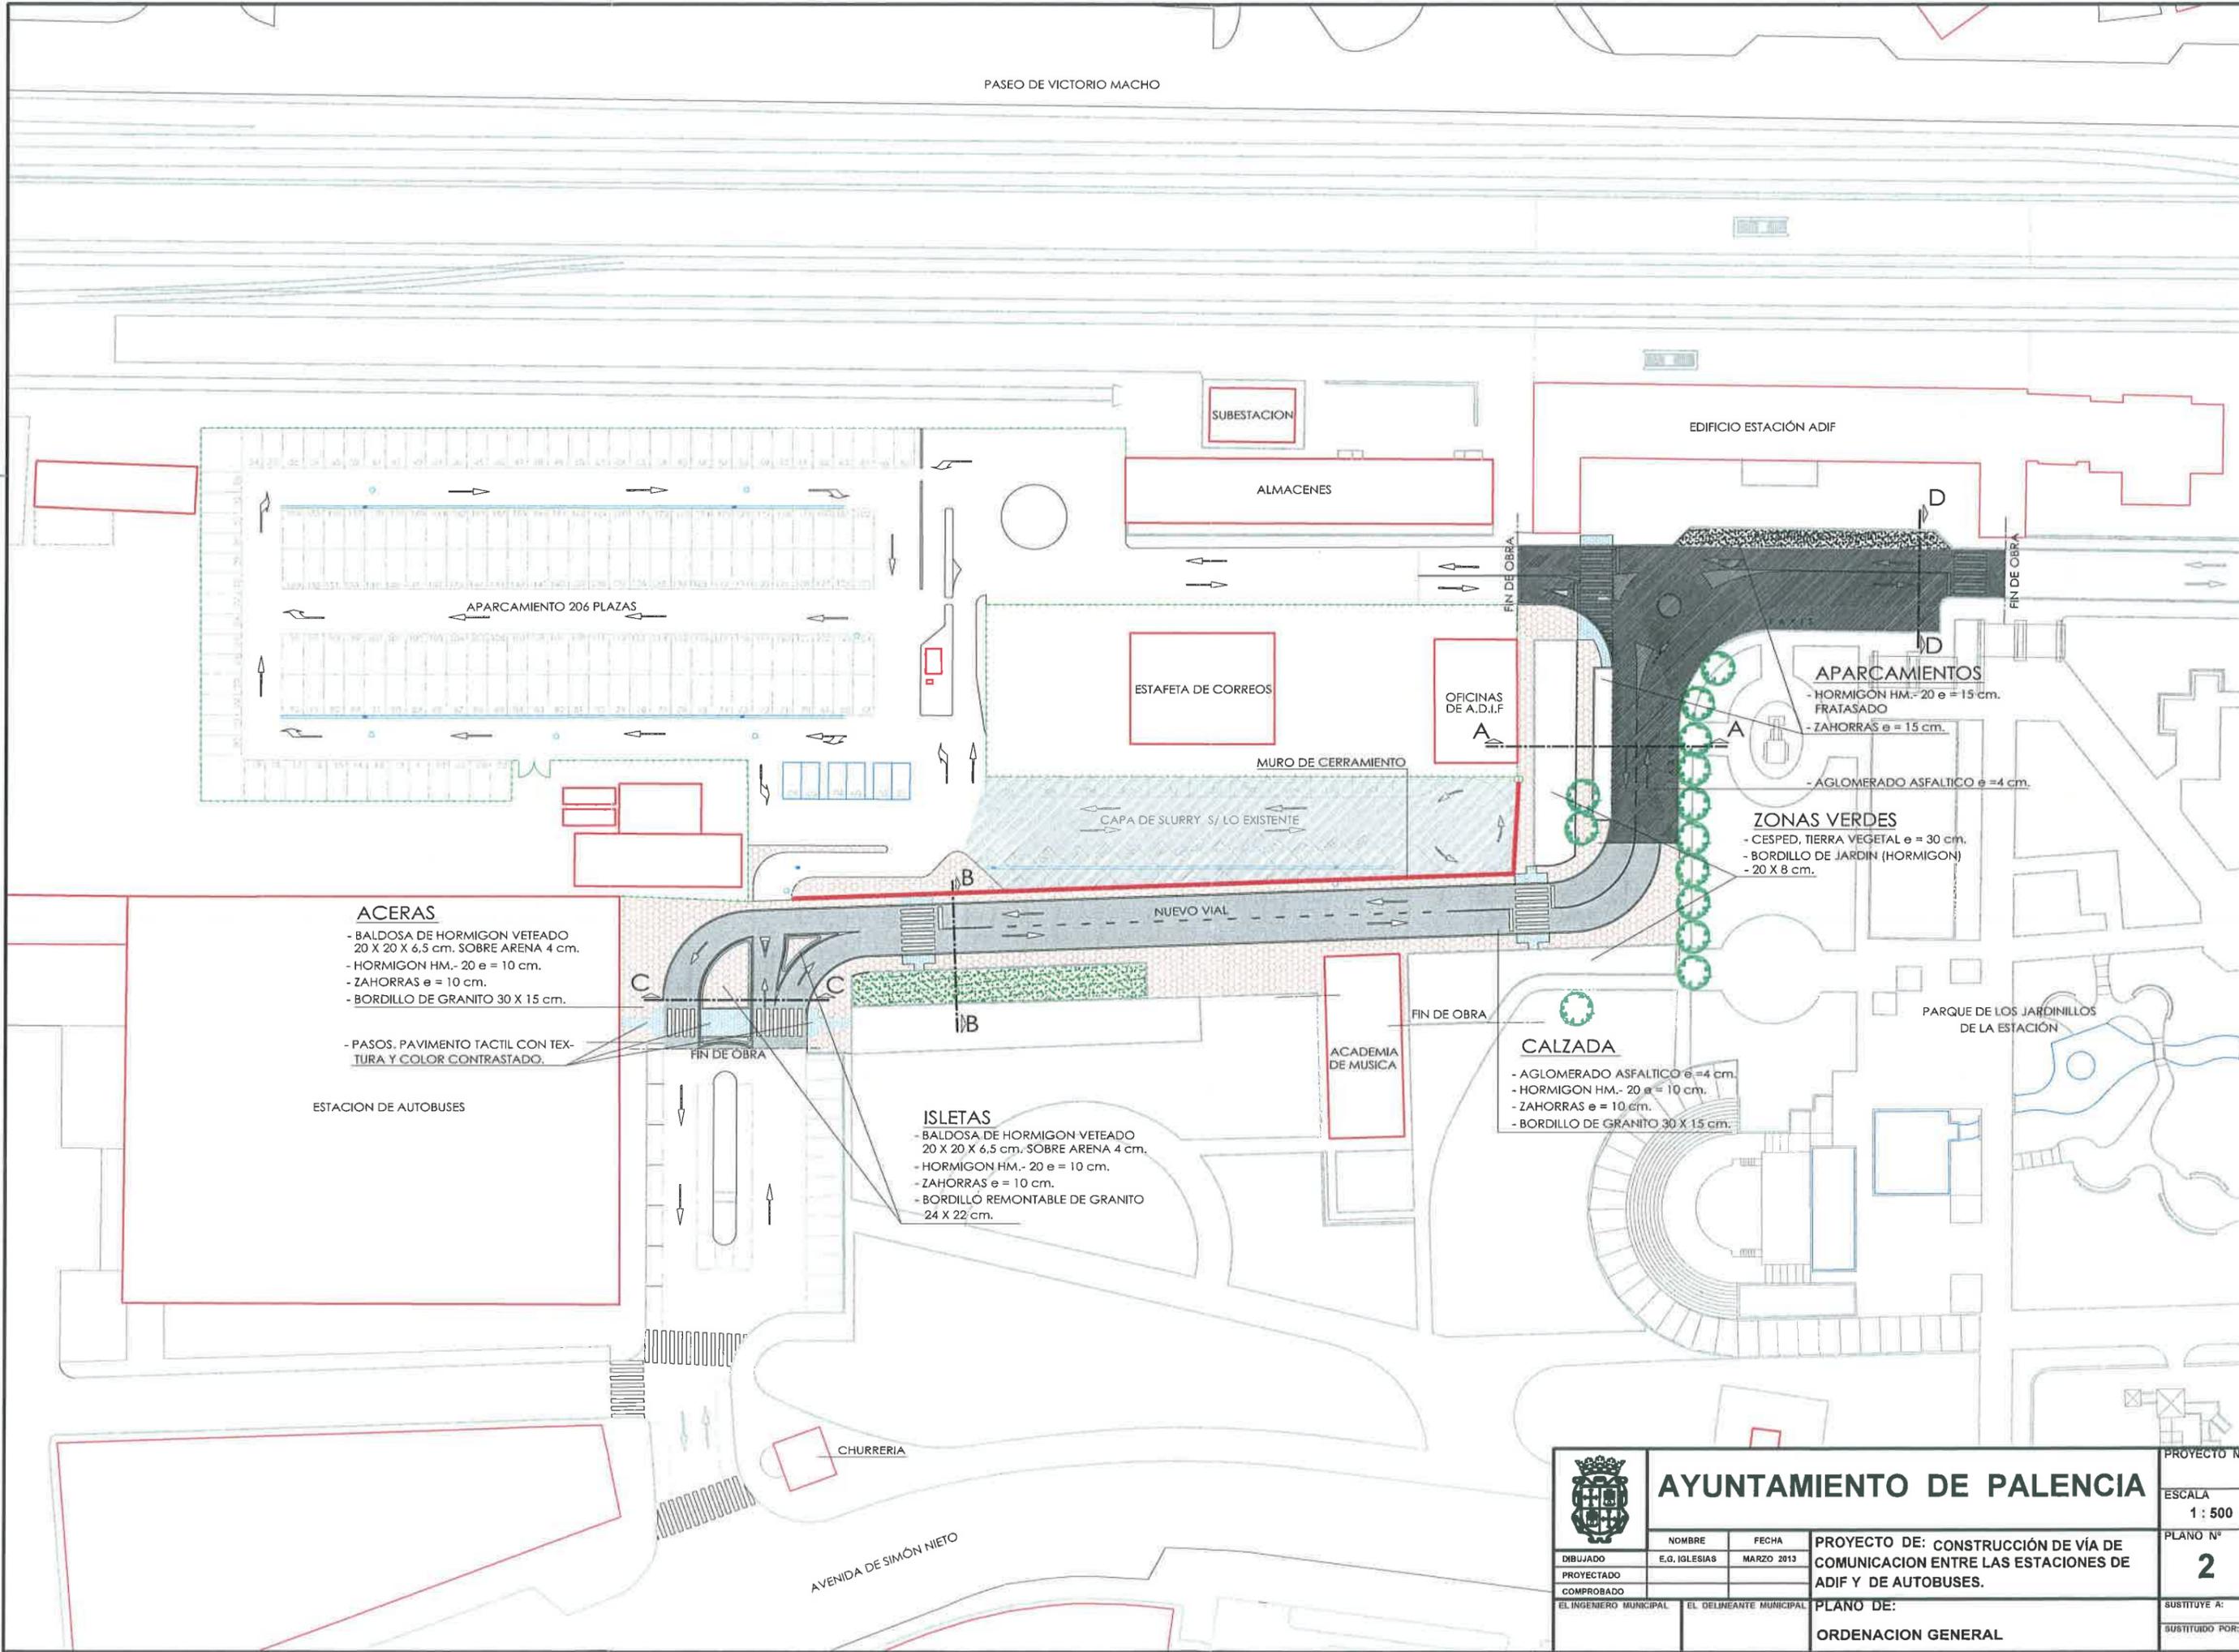

ACERAS
 - BALDOSA DE HORMIGON VETEADO 20 X 20 X 6,5 cm. SOBRE ARENA 4 cm.
 - HORMIGON HM.- 20 e = 10 cm.
 - ZAHORRAS e = 10 cm.
 - BORDILLO DE GRANITO 30 X 15 cm.

- PASOS. PAVIMENTO TACTIL CON TEXTURA Y COLOR CONTRASTADO.

ESTACION DE AUTOBUSES

ISLETAS
 - BALDOSA DE HORMIGON VETEADO 20 X 20 X 6,5 cm. SOBRE ARENA 4 cm.
 - HORMIGON HM.- 20 e = 10 cm.
 - ZAHORRAS e = 10 cm.
 - BORDILLO REMONTABLE DE GRANITO 24 X 22 cm.


CALZADA
 - AGLOMERADO ASFALTICO e = 4 cm.
 - HORMIGON HM.- 20 e = 10 cm.
 - ZAHORRAS e = 10 cm.
 - BORDILLO DE GRANITO 30 X 15 cm.

ZONAS VERDES
 - CESPED, TIERRA VEGETAL e = 30 cm.
 - BORDILLO DE JARDIN (HORMIGON) 20 X 8 cm.

APARCAMIENTOS
 - HORMIGON HM.- 20 e = 15 cm. FRATASADO
 - ZAHORRAS e = 15 cm.
 - AGLOMERADO ASFALTICO e = 4 cm.

		AYUNTAMIENTO DE PALENCIA		PROYECTO Nº
				ESCALA 1 : 500
DIBUJADO	E.G. IGLESIAS	FECHA	MARZO 2013	PLANO Nº
PROYECTADO				2
COMPROBADO				SUSTITUYE A:
EL INGENIERO MUNICIPAL	EL DELINEANTE MUNICIPAL	PROYECTO DE: CONSTRUCCIÓN DE VÍA DE COMUNICACION ENTRE LAS ESTACIONES DE ADIF Y DE AUTOBUSES. PLANO DE: ORDENACION GENERAL		SUSTITUIDO POR:

PASEO DE VICTORIO MACHO

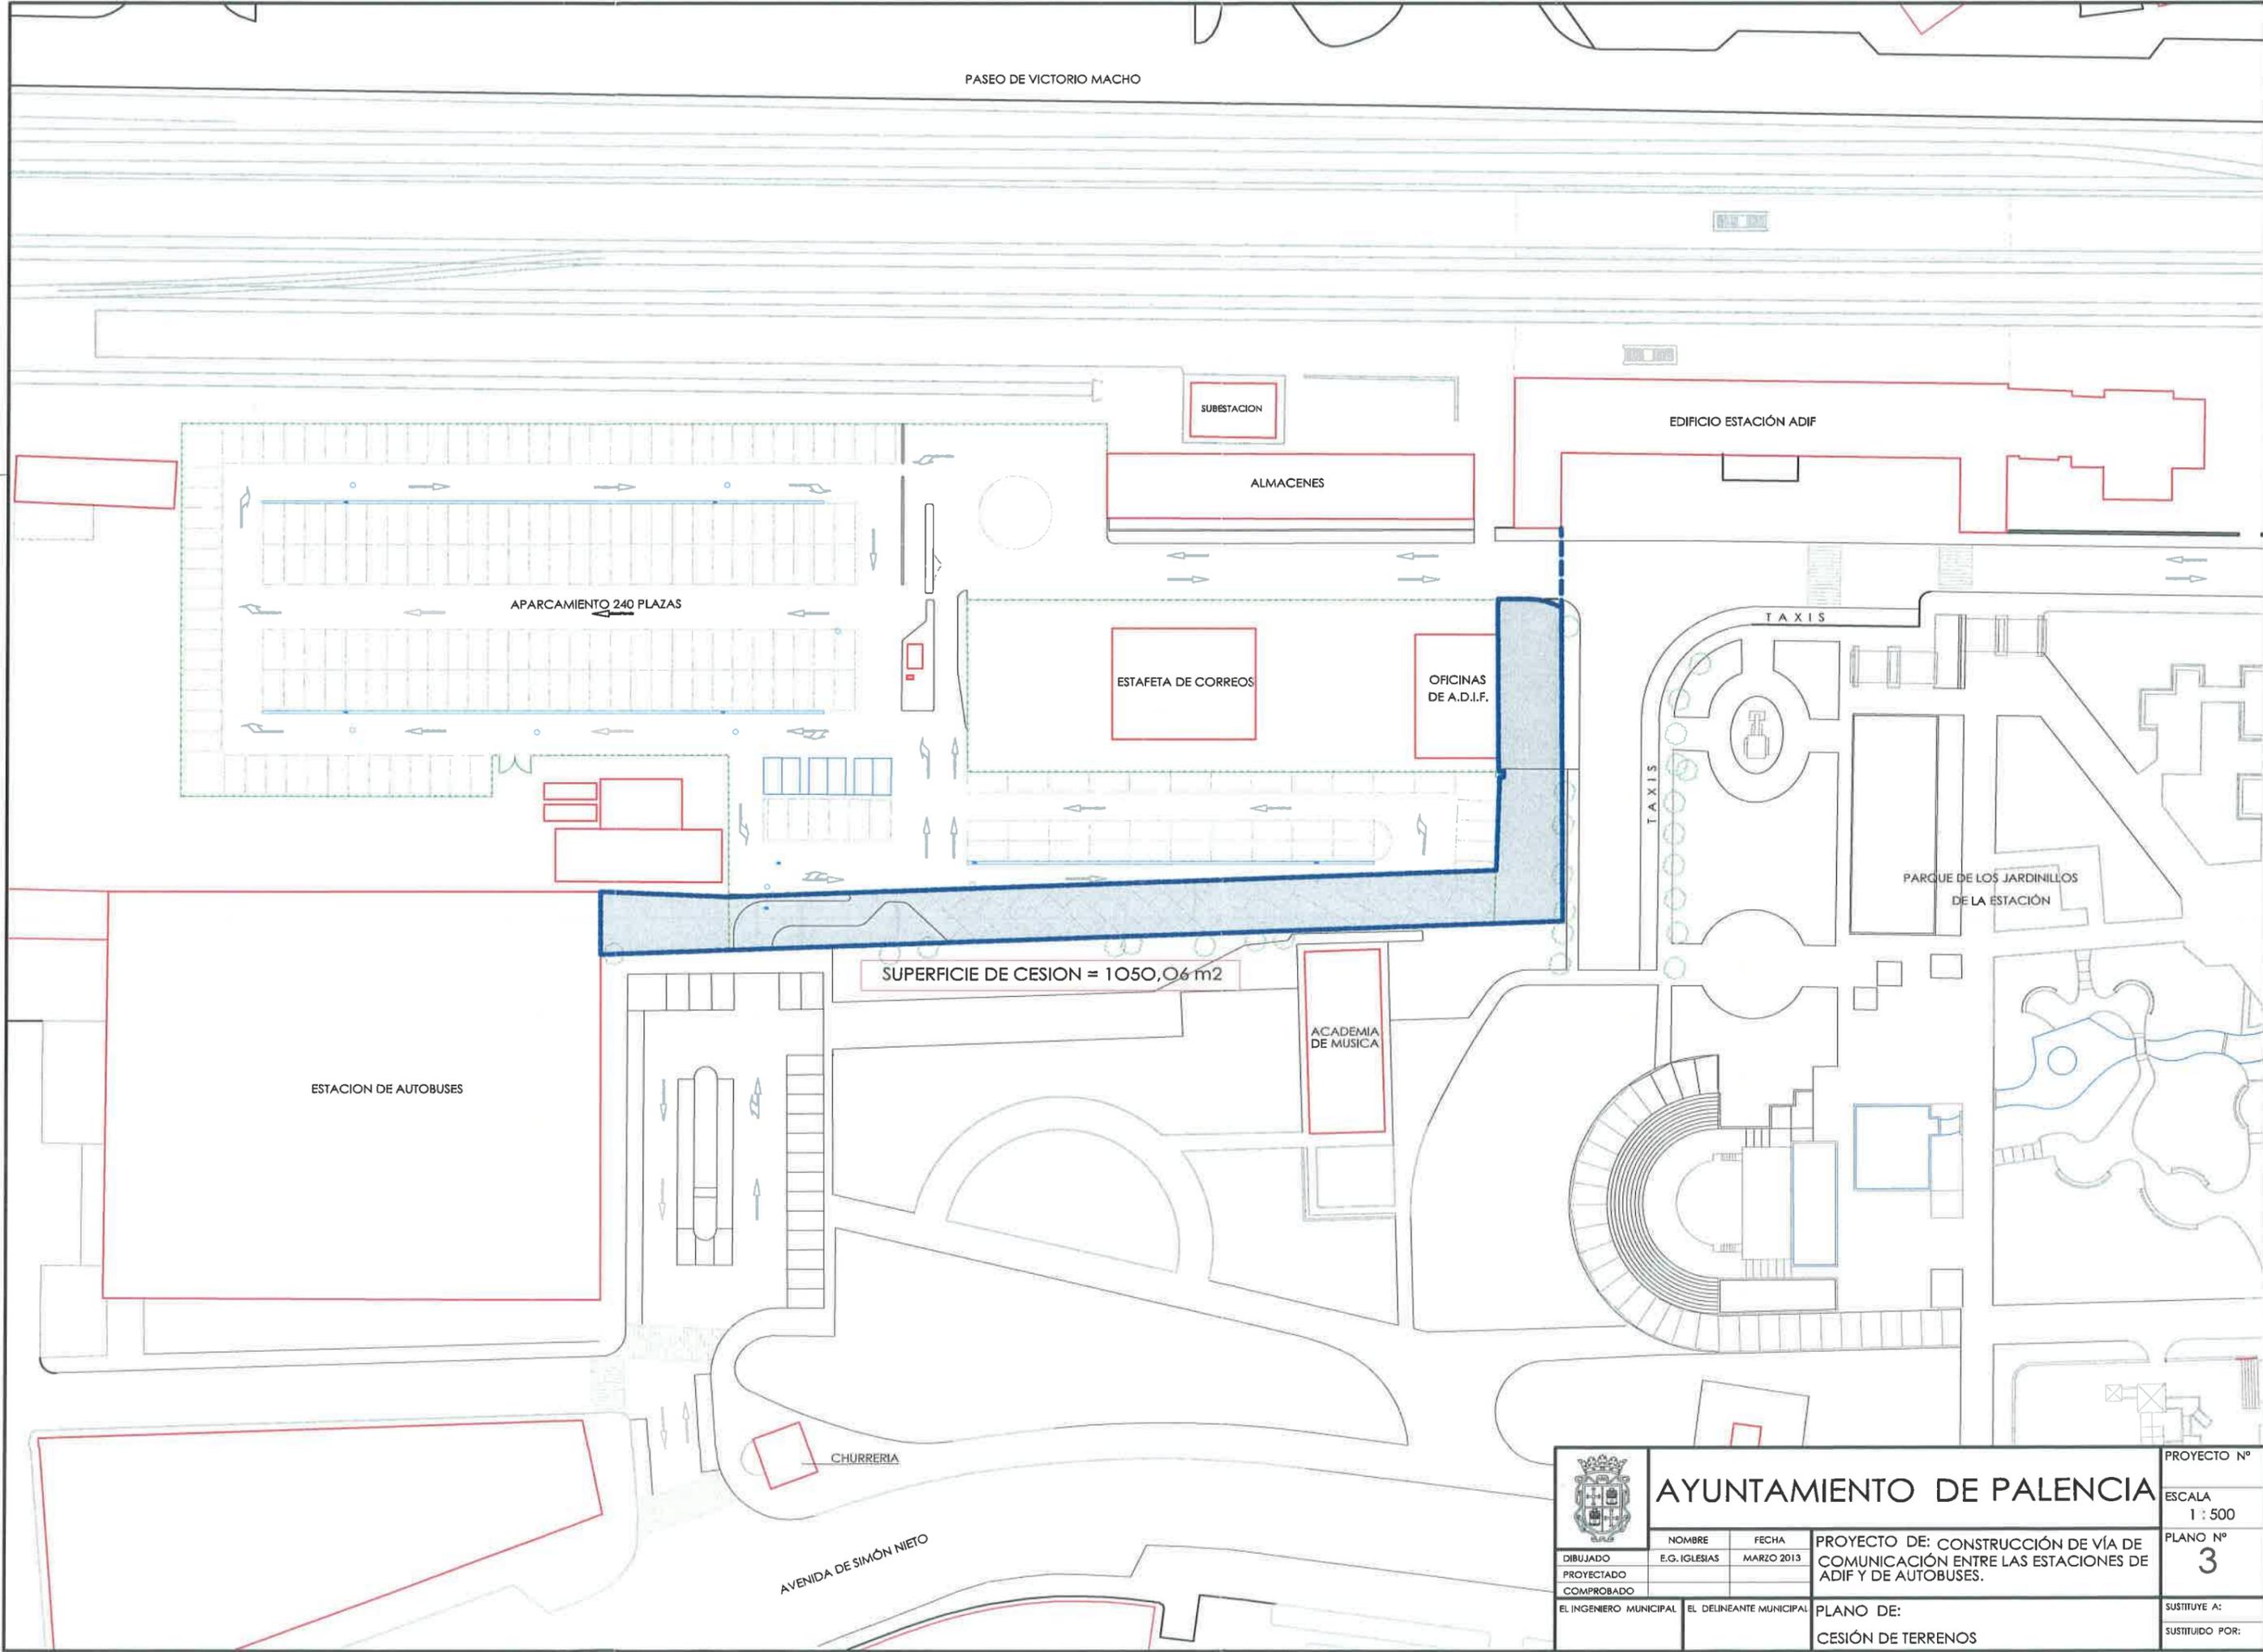

SUPERFICIE DE CESION = 1050,06 m2

		AYUNTAMIENTO DE PALENCIA		PROYECTO Nº
				ESCALA 1 : 500
DIBUJADO	E.G. IGLESIAS	FECHA	MARZO 2013	PROYECTO DE: CONSTRUCCIÓN DE VÍA DE COMUNICACIÓN ENTRE LAS ESTACIONES DE ADIF Y DE AUTOBUSES.
PROYECTADO				
COMPROBADO				
EL INGENIERO MUNICIPAL		EL DELINEANTE MUNICIPAL		PLANO DE:
				CESIÓN DE TERRENOS
				SUSTITUYE A:
				SUSTITUIDO POR:

PROYECTO Nº

ESCALA
1 : 500

PLANO Nº
3

SUSTITUYE A:

SUSTITUIDO POR:

ESTACION DE AUTOBUSES

EDIFICIO ESTACION ADIF

ALMACENES

APARCAMIENTO 240 PLAZAS

ESTAFETA DE CORREOS

OFICINAS DE A.D.I.F.

TAXIS

PARQUE DE LOS JARDINILLOS DE LA ESTACION

ACADEMIA DE MUSICA

CHURRERIA

AVENIDA DE SIMÓN NIETO