


PLANTA ESTADO ACTUAL

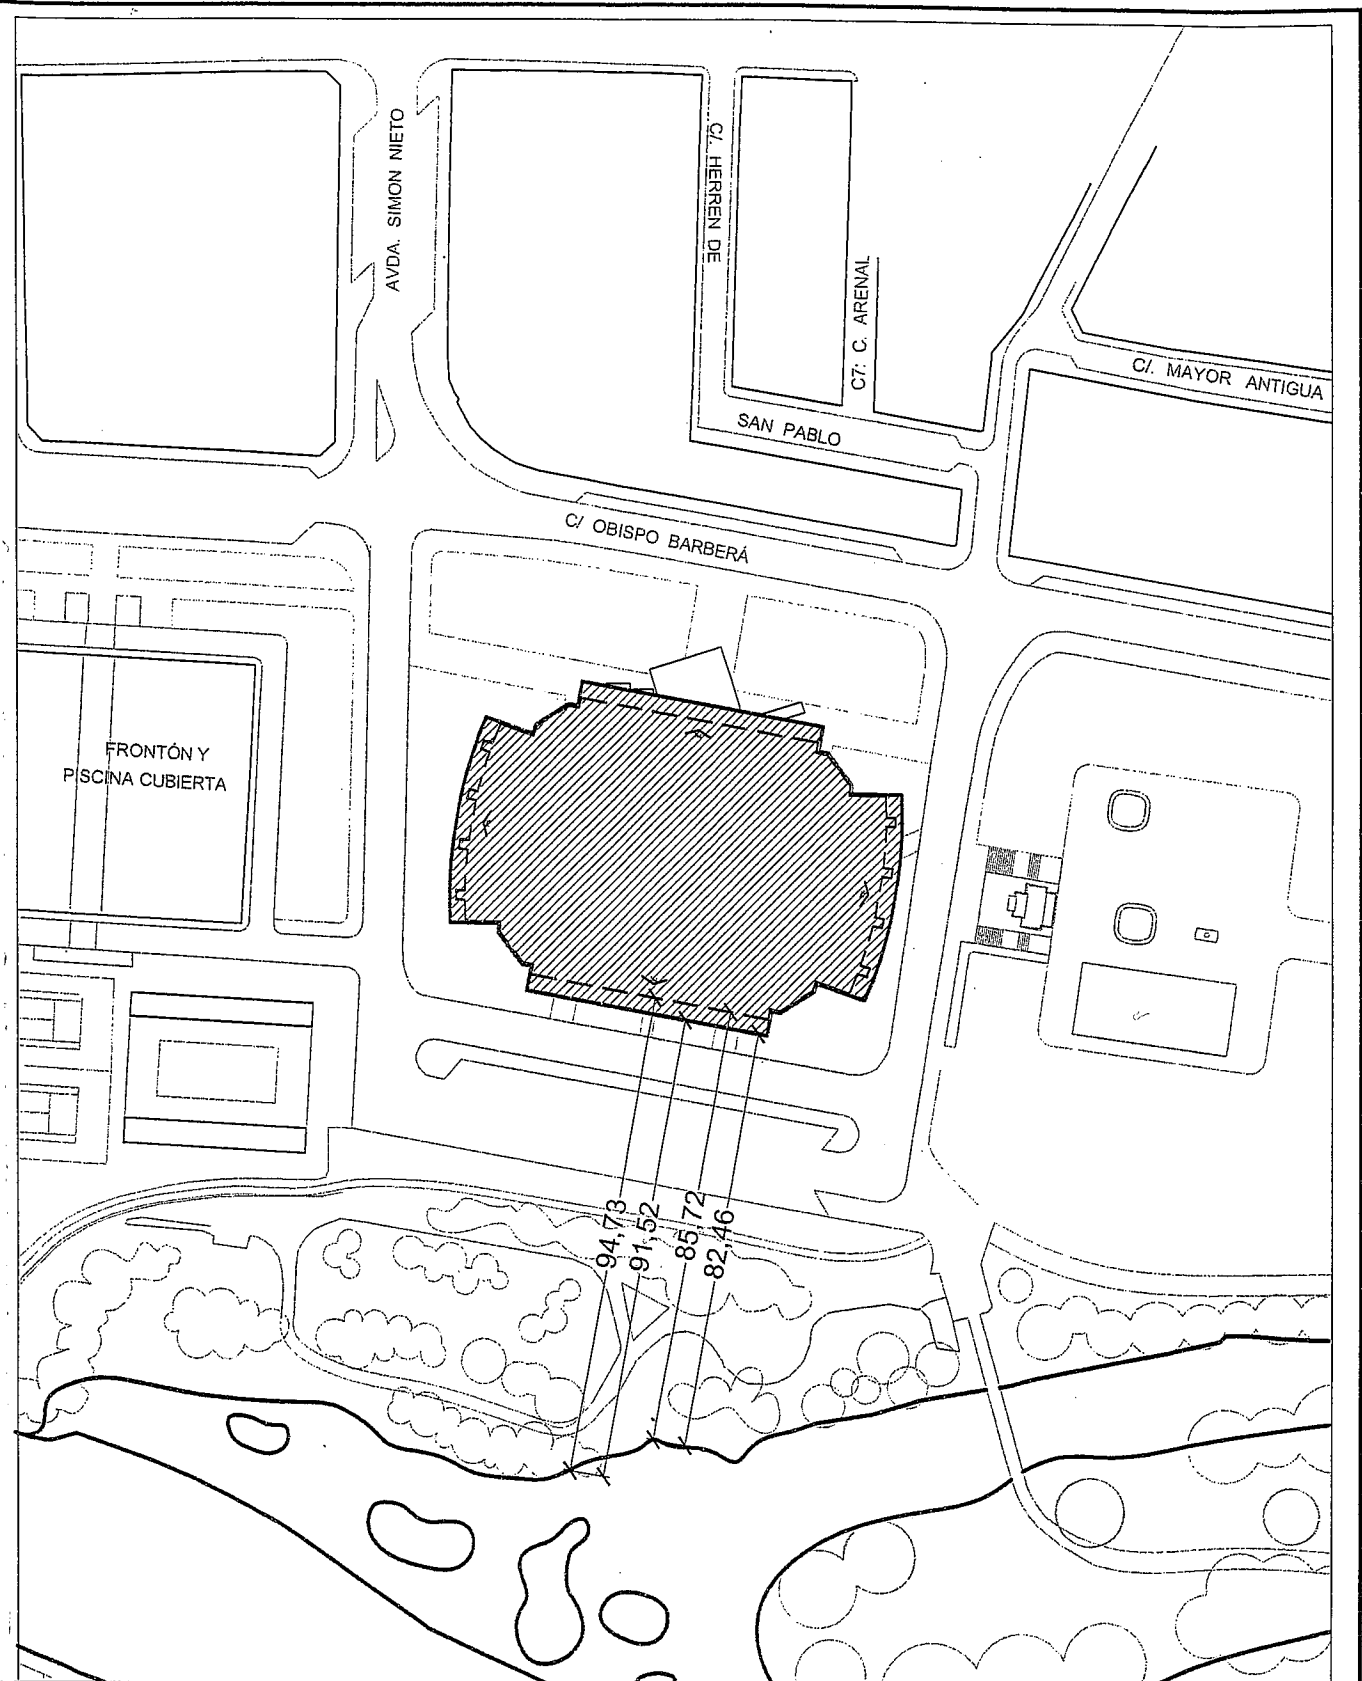

PLANTA ESTADO REFORMADO

— EDIFICIO ACTUAL

▨ CUBIERTA REFORMADO

- - - EDIFICIO REFORMADO



AYUNTAMIENTO DE PALENCIA

PROYECTO DE EJECUCIÓN PARA AMPLIACIÓN
DEL PABELLÓN MUNICIPAL DE LOS DEPORTES
"MARTA DOMINGUEZ" PALENCIA

PLANTA

El Arquitecto Municipal

MARIANO OLCESE
La Delineante Municipal

LOURDES GONZÁLEZ

Plano



01.2

Fecha

MARZO
2016

Escala

1 : 1.500

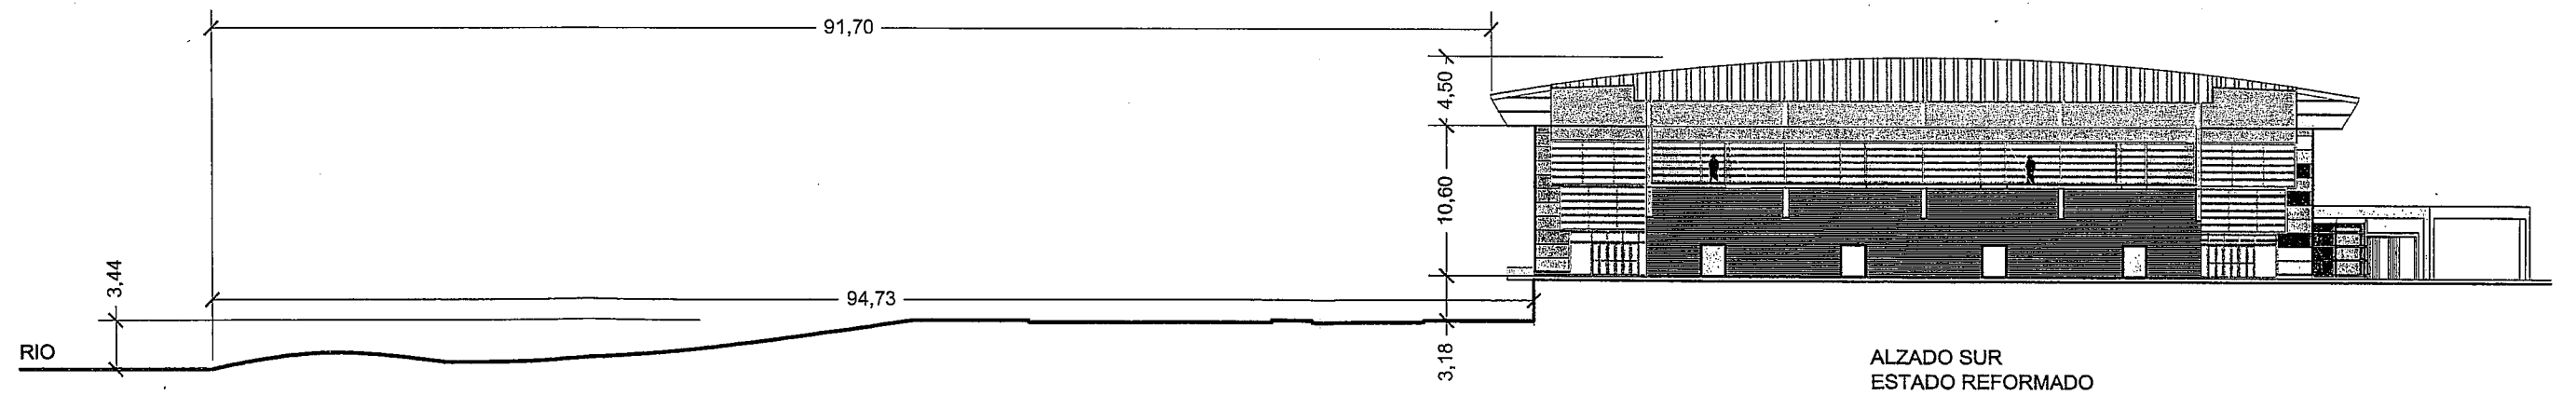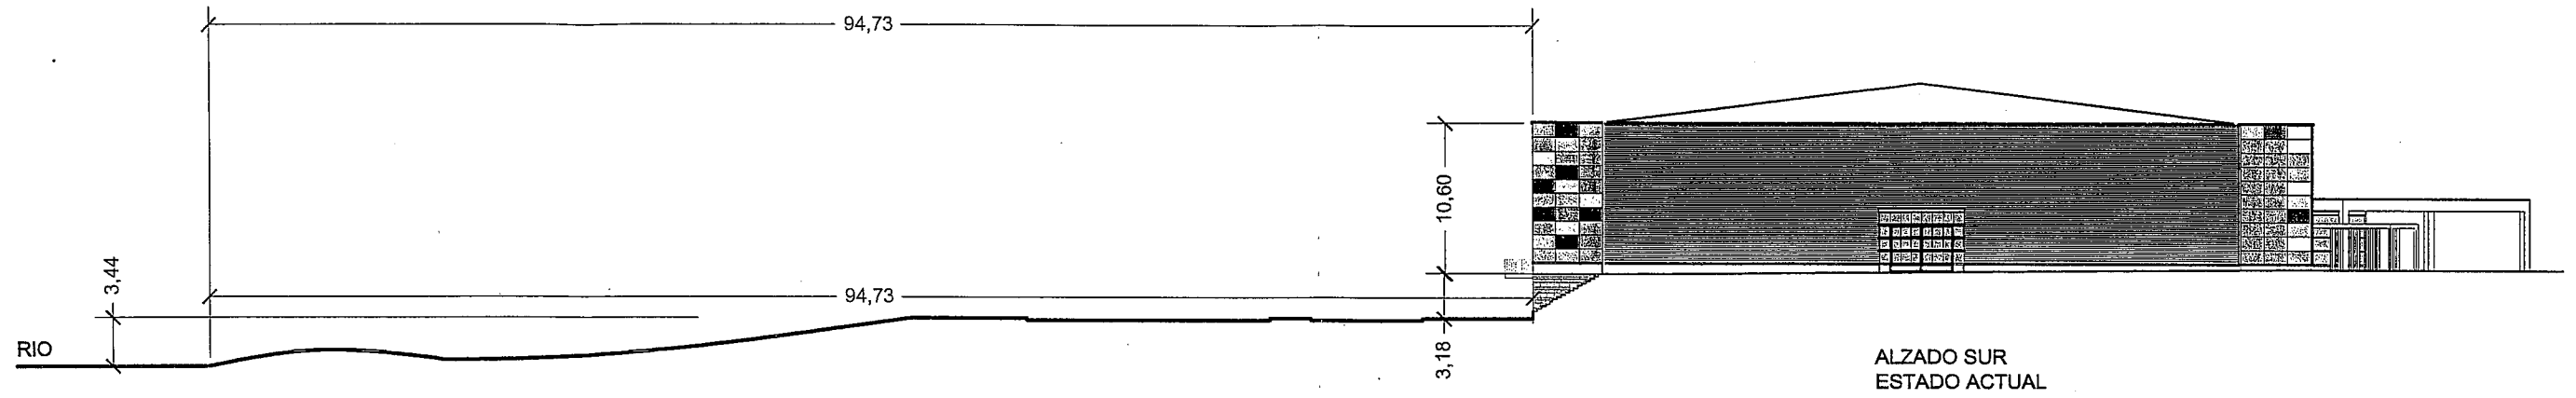

AYUNTAMIENTO DE PALENCIA

PROYECTO DE EJECUCIÓN PARA AMPLIACIÓN
DEL PABELLÓN MUNICIPAL DE LOS DEPORTES
"MARTA DOMINGUEZ" PALENCIA

SECCIÓN

El Arquitecto Municipal

MARIANO OLCESE
La Delineante Municipal

LOURDES GONZÁLEZ

Plano **01.3**

Fecha
MARZO
2016

Escala
1 : 500