



- Legenda**
- edificios\_dic2020**  
 - call other values
- Cubiertas**  
 - sala de embarque  
 - cubierta Vivero  
 - patio  
 - cubierta  
 - Estructura de Cubierta  
 - Cubierta transitable  
 - Cubierta Verde
- Accesibilidad**  
 - Elevador  
 - Escalera  
 - 04c. Via Crucis  
 - Tortugas  
 - Mirador  
 - Tunnel  
 - Pasarela  
 - Funicular  
 - Teleférico  
 - Tunnel - elevador
- Edificaciones**  
 - Cubierta Centro Congresos  
 - Museo  
 - Ermita  
 - Capilla museo  
 - Edificaciones auxiliares  
 - Edificio Principal  
 - Sala de Exposiciones
- Estructuras**  
 - Obra de fábrica  
 - Muros  
 - Plataforma Funicular  
 - Terreno  
 - Puente
- Mobiliario**  
 - Escultura  
 - Píscos  
 - Rampa
- Etapas y fases (abril 2021)**
- Etapas**  
 - Etapa 01, horizonte 2025  
 - Etapa 02, horizonte 2035  
 - Etapa 03, horizonte 2050
- Paisajes edificados (Etapa 01 y 02)**
- Edificados**  
 - ED01, Edificación  
 - ED02, Muros, estructuras y otras construcciones  
 - ED03, Paso en muro  
 - ED04, Equipamiento (ext.)  
 - ED05, Muros (ext.)  
 - ED06, Parque (ext.)  
 - ED07, Patio (ext.)  
 - ED08, Residencial (ext.)

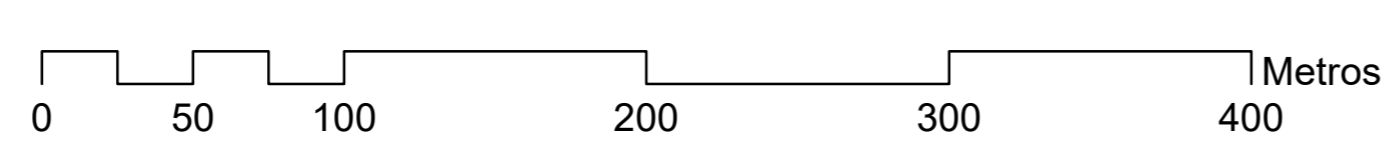

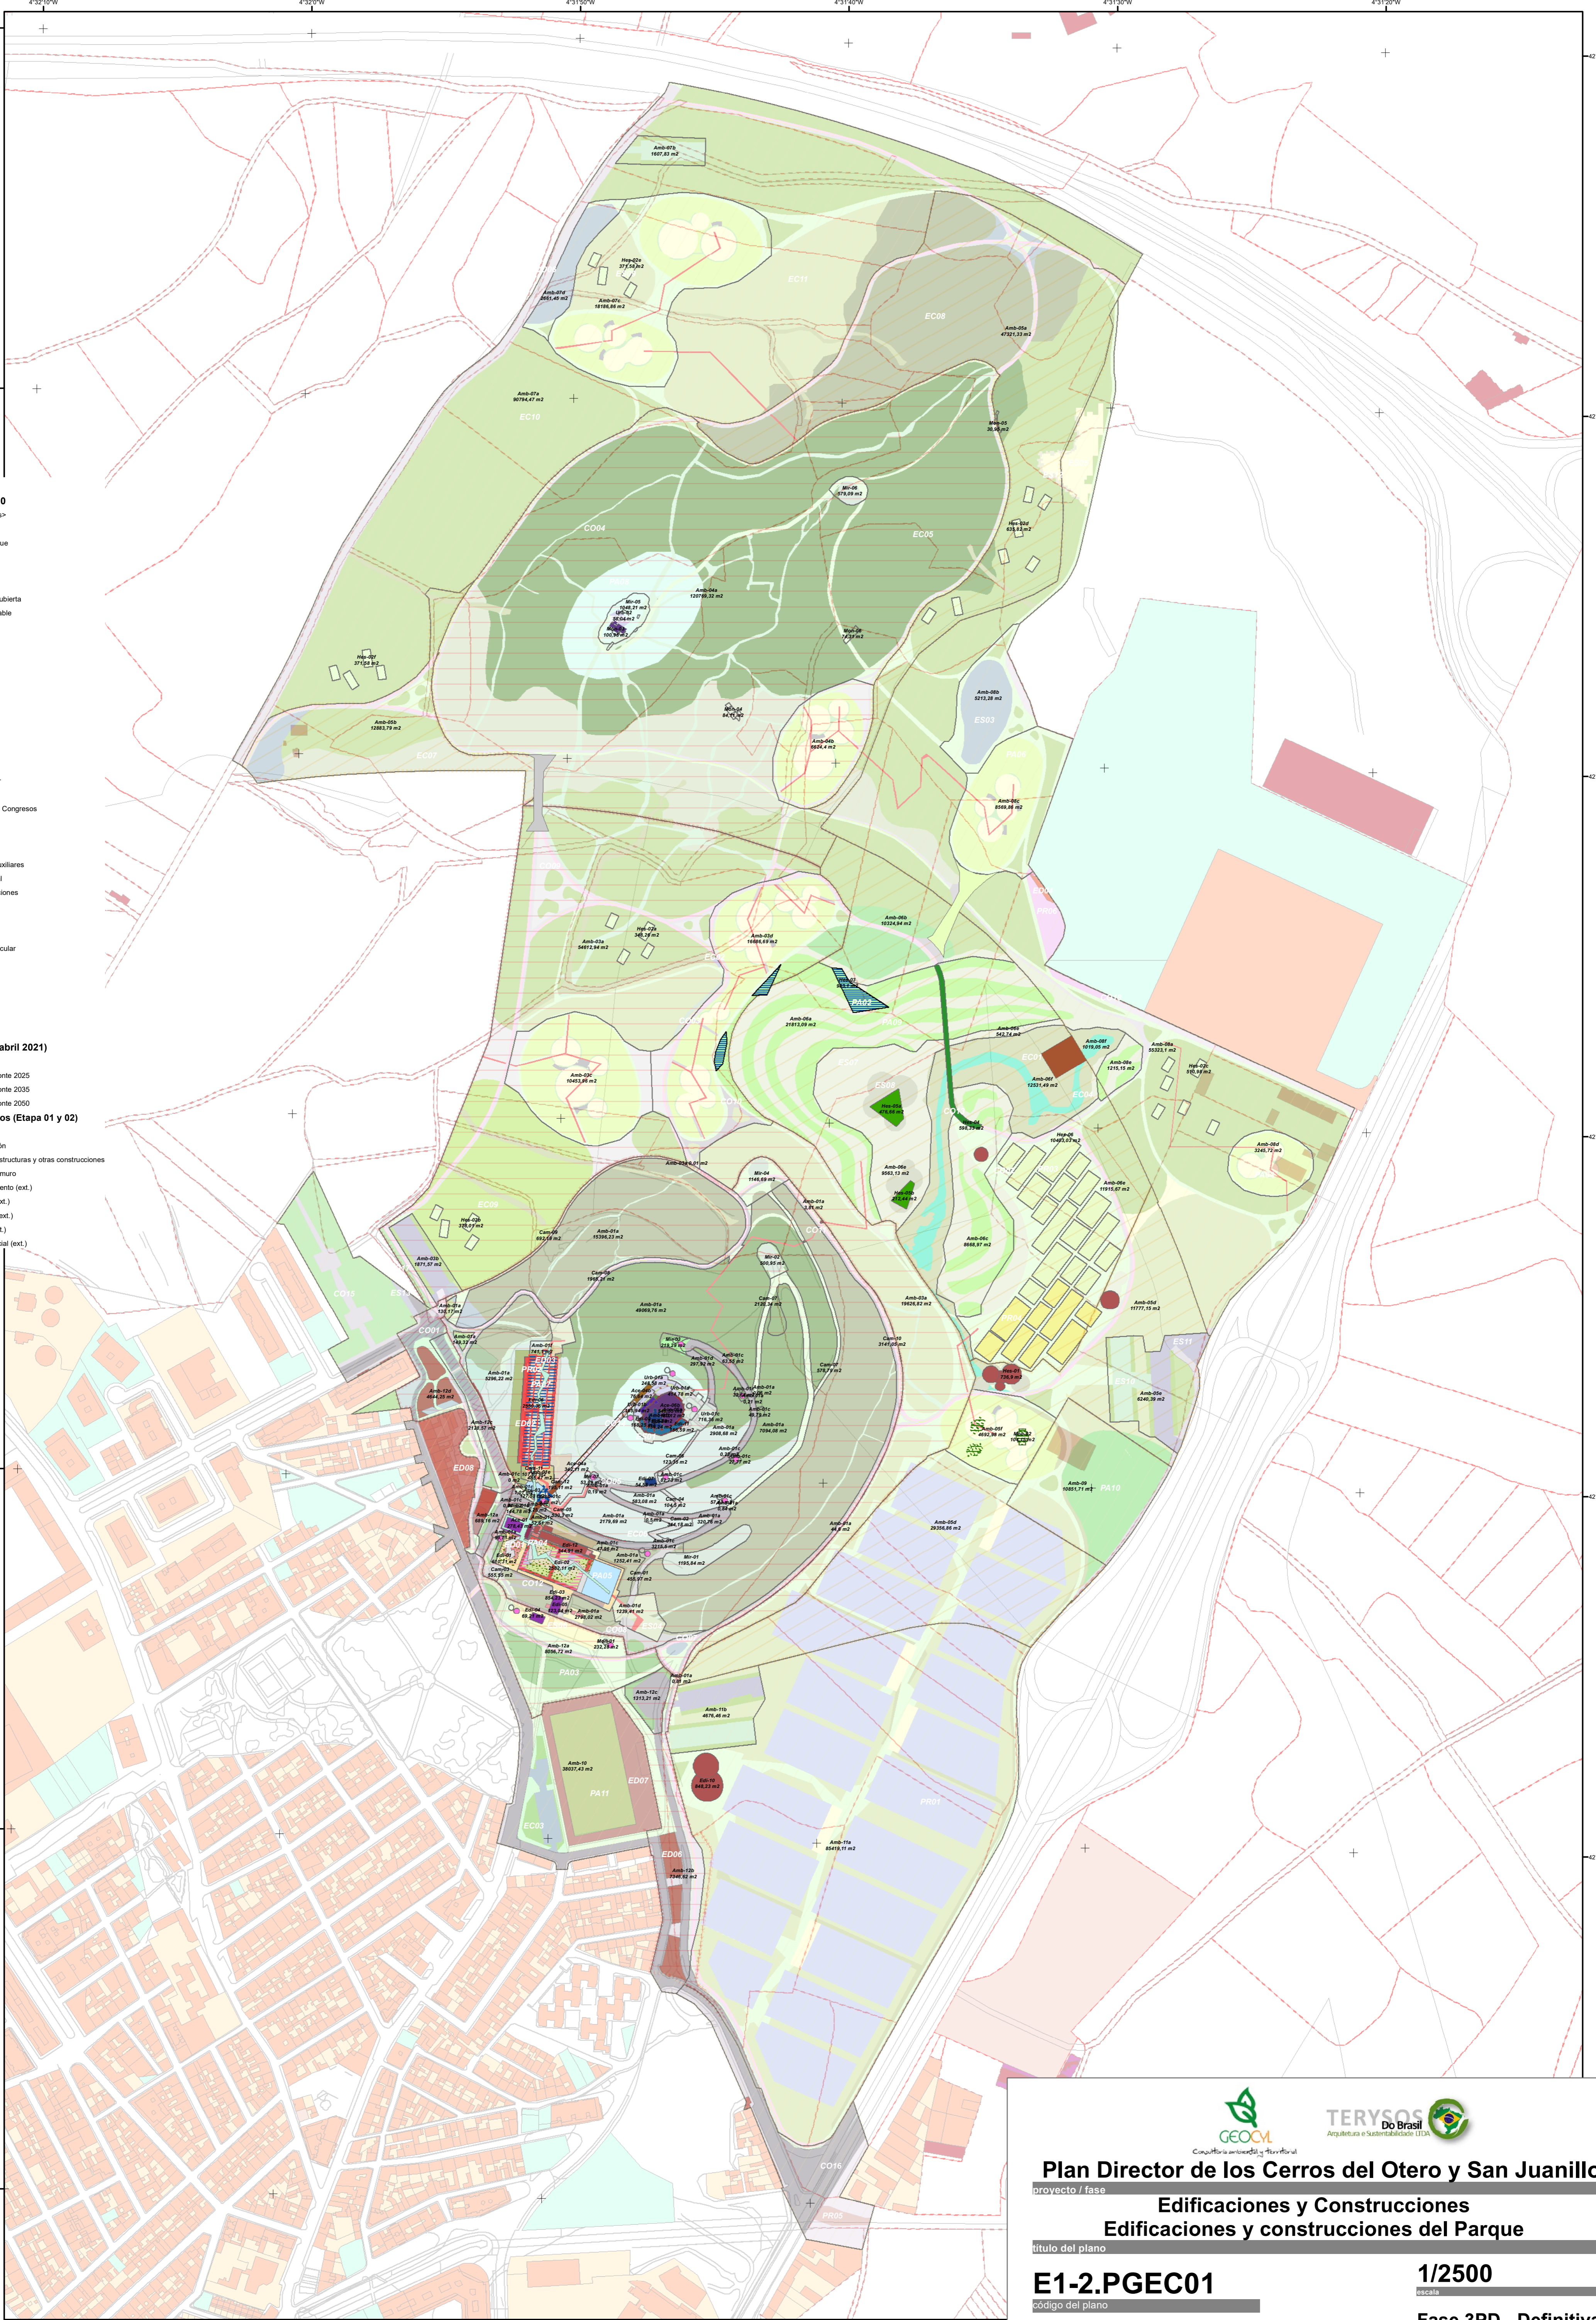

**GEOCM**  
Compañía Ambiental y Territorial



**TERYSOS**  
Do Brasil  
Arquitetura e Sustentabilidade LTDA

---

**Plan Director de los Cerros del Otero y San Juanillo**  
 proyecto / fase

**Edificaciones y Construcciones**  
 Edificaciones y construcciones del Parque

título del plano

E1-2.PGEC01

código del plano

1/2500

escala

Fase 3PD - Definitiva

fecha

24 noviembre 2021

fecha

ordenación

hoja

