
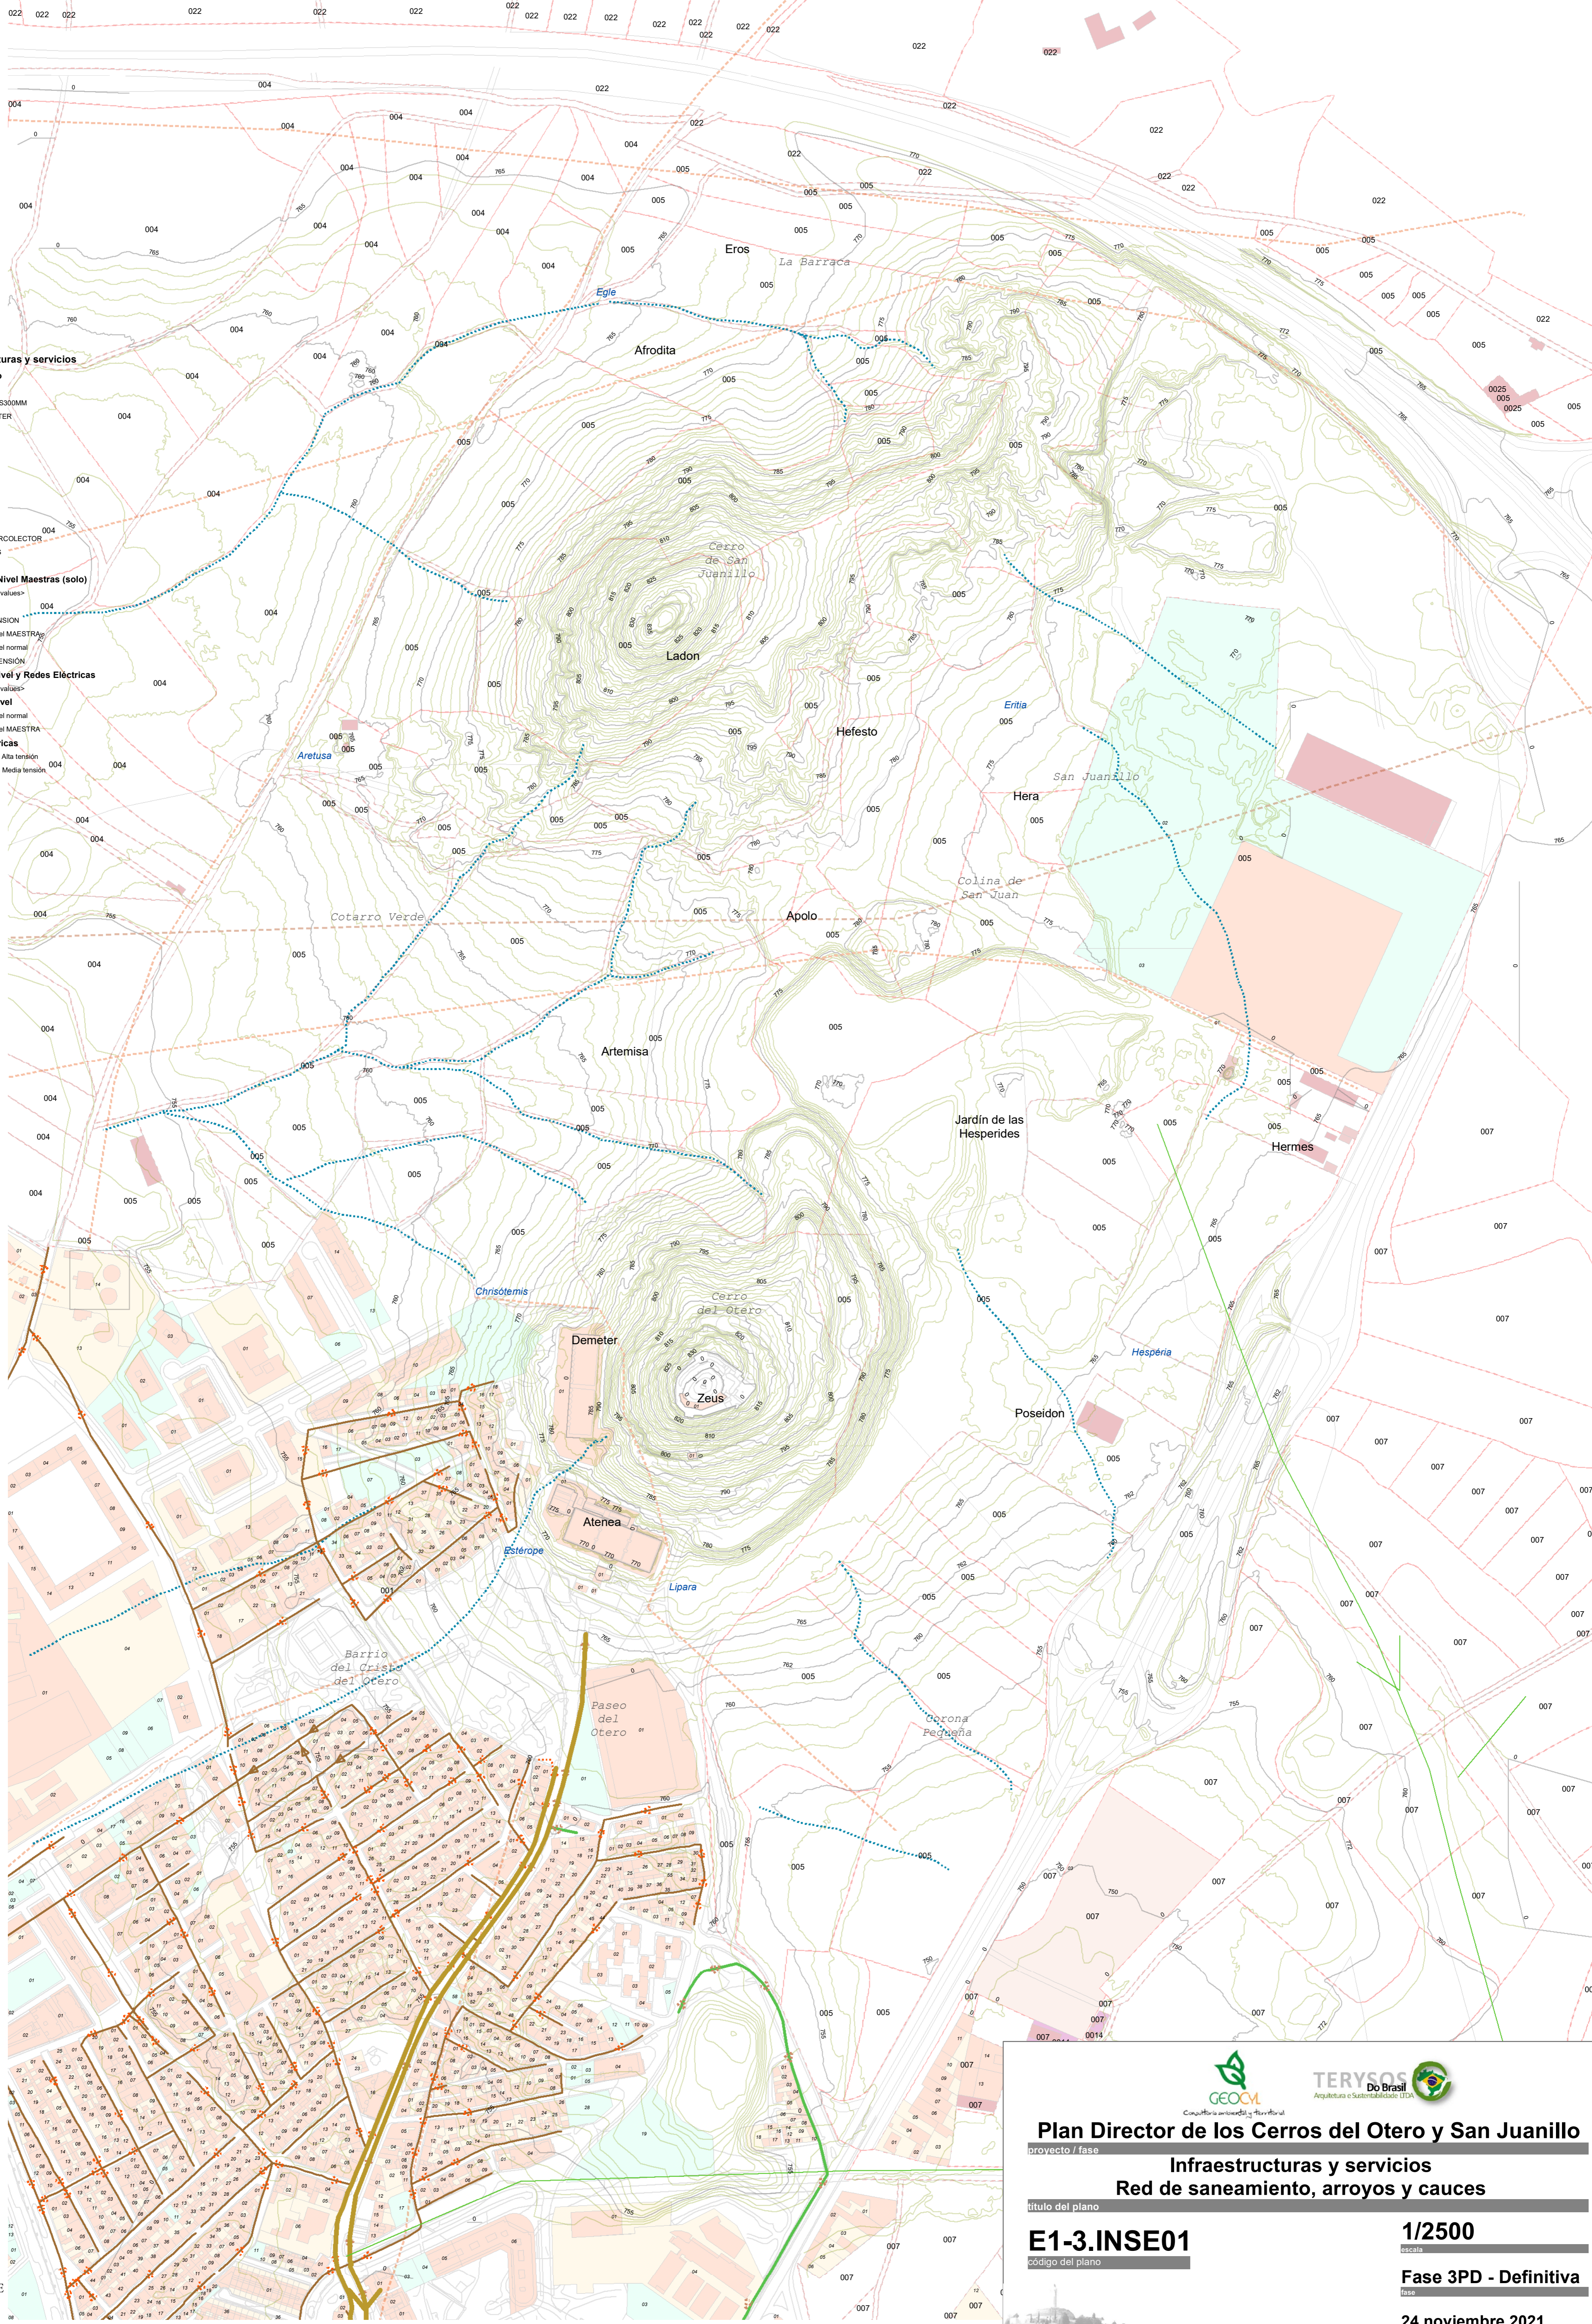


- Infraestructuras y servicios**
- Saneamiento**
- Layer
- FECALES300MM
 - AREAESTER
 - CT-11-17
 - CT-21-29
 - CT-31-42
 - CT-51-71
 - CV-11-17
 - CV-21-29
 - CV-31-42
 - CV-51-71
 - QESTHERCOLECTOR
 - OVIDES
 - arroyos
- Curvas de Nivel Maestras (solo)**
- Layer
- call other values>
 - ALTA-TENSION
 - Curva nivel MAESTRA
 - Curva nivel normal
 - MEDIA-TENSION
- Curvas de Nivel y Redes Eléctricas**
- Layer
- call other values>
 - Curva nivel normal
 - Curva nivel MAESTRA
- Lineas eléctricas**
- Líneas de Alta tensión
 - Líneas de Media tensión

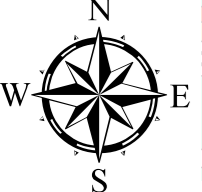

Plan Director de los Cerros del Otero y San Juanillo

proyecto / fase
Infraestructuras y servicios
Red de saneamiento, arroyos y cauces

título del plano

E1-3.INSE01

código del plano

1/2500

escala

Fase 3PD - Definitiva

fecha

24 noviembre 2021

ordenación

