


CUADRO RESUMEN DE ORDENACIÓN DETALLADA

USO	Parcela/Identificación	ordenanza	Superficie	Edificab	viv VPP 99	vivi Libre 228	viv JOVEN 210	viv/ ficha comput. 432	nº mínimo de viviendas 334
RESIDENCIAL	M2-A	RCB	1.534,00 m2	5.027,43 m2	39		26	52	40
	M2-B	RCB	1.593,00 m2	5.243,84 m2		41	26	54	42
	M2-C	RCB	1.593,00 m2	5.243,84 m2		41	26	54	42
	M2-D	RCT	826,06 m2	2.719,03 m2		21	14	28	22
	M2-E	RCT	826,06 m2	2.719,03 m2		21	14	28	22
	M2-F	RCT	826,06 m2	2.719,03 m2		21	14	28	22
	M2-G	RCT	826,06 m2	2.719,03 m2		21	14	28	22
	M2-H	RCT	1.239,04 m2	4.078,54 m2		32	20	42	32
	M3-A	RCT	1.150,50 m2	3.770,57 m2	30		18	39	30
	M3-B	RCB	590,00 m2	1.942,16 m2		15	10	20	15
M4-A	RCB	590,00 m2	1.942,16 m2		15	10	20	15	
M4-B	RCT	1.150,50 m2	3.770,57 m2		30	18	39	30	
SISTEMAS LOCALES			Superficie	Edificab					
DOTACIONES PRIVADAS	M1-A	TP	4.802,60 m2	3.285,65 m2					
	M4A	TP	2.001,60 m2	1.369,38 m2					
TOTAL EDIFICABILIDAD SECTOR SUZ 6-R=				46.550,28 m2					
DOTACIONES PÚBLICAS	EQ1		3.711,40 m2	5.567,10 m2					
	EQ2		3.326,40 m2	4.989,60 m2					
TOTAL			7037,80 m2						
Art 106.1.b RUCYL 15 m2 cada 100m2 de 46.550,28 m2= 6.982,54m2									
ESPACIOS LIBRES PÚBLICOS	EL1		3.944,50 m2						
	EL2		5.318,80 m2						
	EL3.1		2.638,70 m2						
	EL3.2		2.804,30 m2						
EL3.3		254,40 m2							
TOTAL			14.986,00m2						
TOTAL COMPUTABLES SEGÚN RUCYL EL1+EL2+EL3.2= 12.092,60 m2									
Art 105.1.b RUCYL 20 m2 cada 100m2 de 46.550,28 m2= 9.310,06 m2 y min 10% sup sector(6.650 m2)									
SISTEMA VIARIO 23.688,31 m2 (468 aparcamientos, en vía Pública)									
Aparcamientos Art 105.1.b RUCYL 46.550,28 m2/100 m2-plaza= 932 plazas, min 466 uso público.									
Superficie afecta a infraestructura CHD 1236,5 m2									
TOTAL SUPERFICIE SECTOR:			66.500,40 m2						
SISTEMAS GENERALES									
SIST GRAL EXTERIOR SGE1-3.3			20.000,00 m2						
SIST GRAL INTERIOR, VIARIO SGV-1.13			7.324,40 m2						
TOTAL SECTOR + SISTEMAS GENERALES			93824,80 m2						

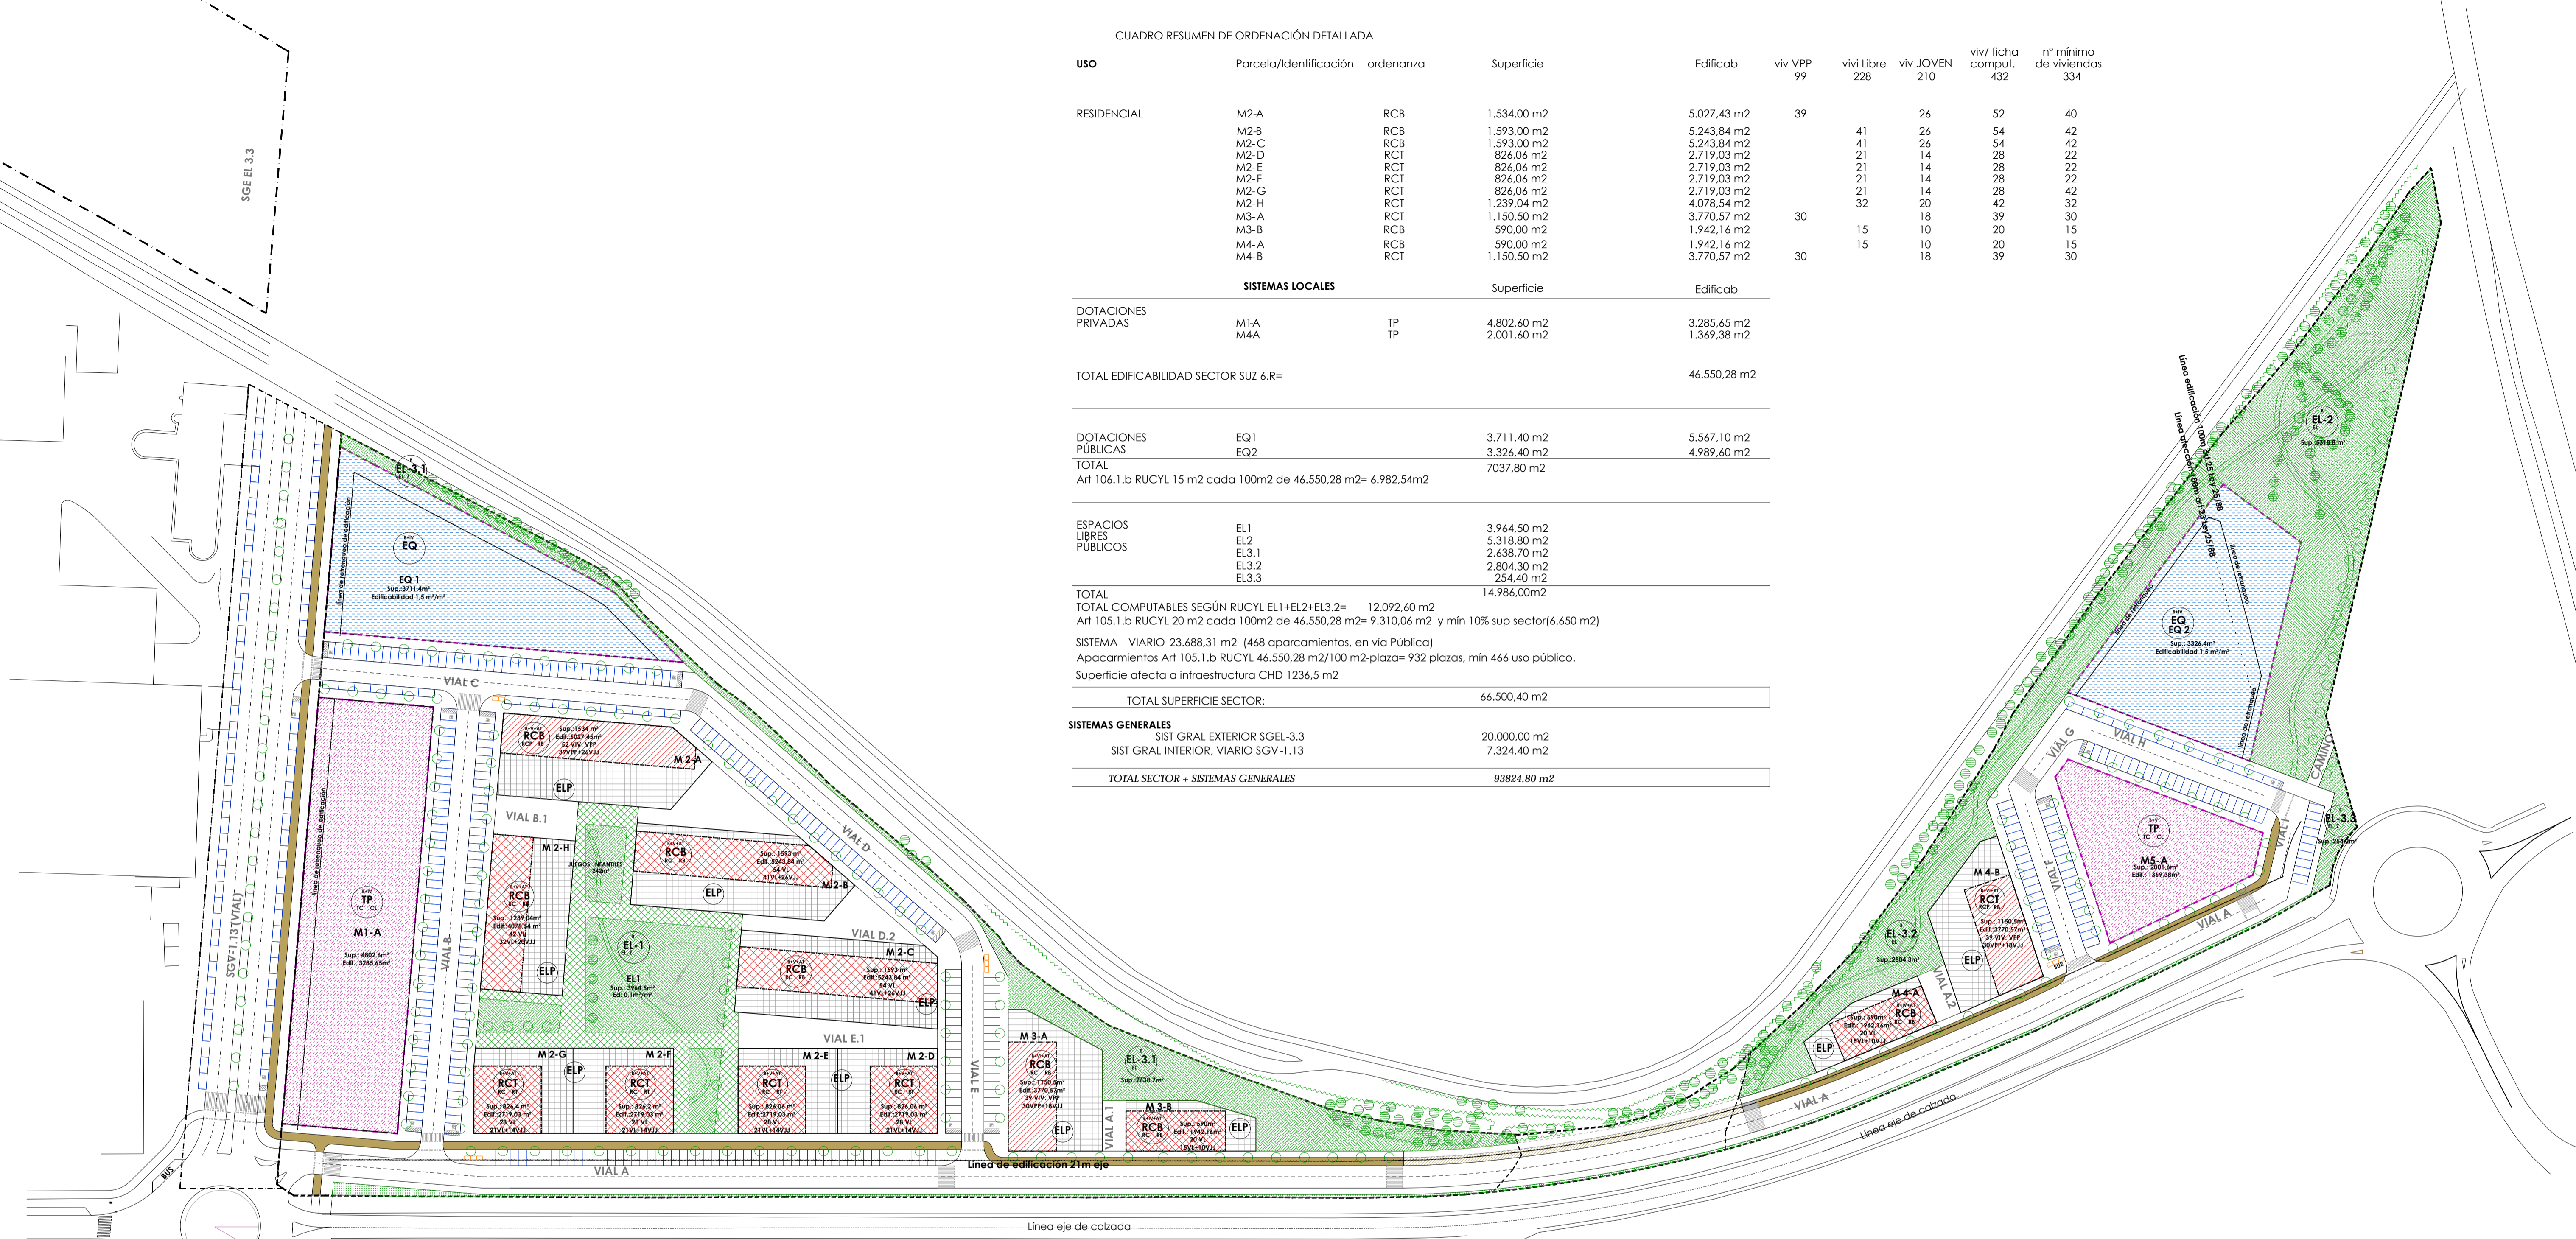



LEYENDA

- LIMITE SECTOR S+SG
 - - - LIMITE SISTEMA GENERAL
 - - - LIMITE SISTEMA DOTACIONAL
- USO
- RCP - Residencial Colectivo Vivienda Protegida
 - RC - Residencial Colectivo
 - TC - Terciario Comercial
 - EQ - Equipamientos y terciario
 - EL - Espacios libres
 - VI - Viario e infraestructuras

- TIPOLOGÍA
- RB - BLOQUE LINEAL
 - RT - TORRE AISLADA
 - CL - COMPOSICIÓN LIBRE
 - EL-2 - Espacios libres/zonas verdes
 - EL-T - Espacios libre/plaza peatonal
 - EQ - Equipamiento

- EL - Espacios libres
- ELP - ESPACIO LIBRE DE USO PRIVADO
 - EL - ESPACIOS LIBRES PB TRATAMIENTO AJARDINADO
 - ELZ - ESPACIOS LIBRES PB TRATAMIENTO DE PLAZA
 - ARBOLADO EXISTENTE EN ELP A CONSERVAR

- VI - Viario e infraestructuras
- VI-C - VIALES CALZADAS
 - VI-P - VIALES PEATONAL/ACERAS
 - VI-B - VIALES CARRIL BICI
 - VI-V - VIAL PATONAL/ BICI CON ZAHORRA COMPACTADA
 - VI-J - VIALES TRATAMIENTO AJARDINADO

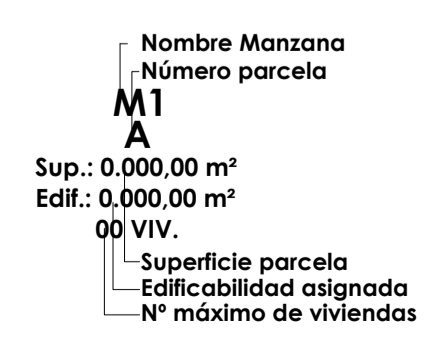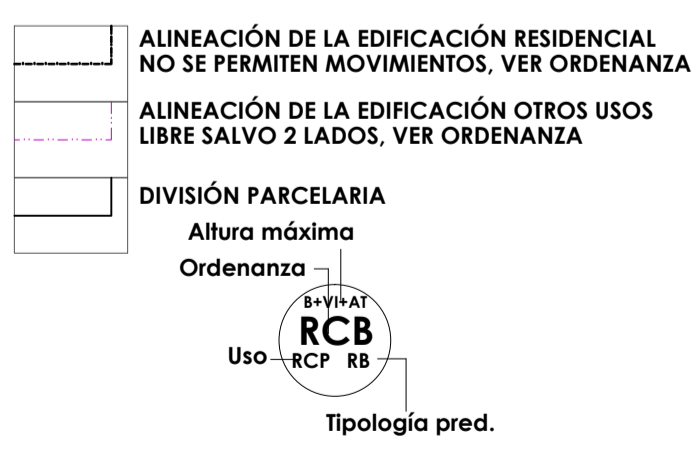

SELLO - AYUNTAMIENTO DE PALENCIA

PLAN PARCIAL (RESIDENCIAL) SECTOR S-6R

SERIE: ORDENACIÓN **P0.01-1**

CALIFICACIÓN URBANÍSTICA ORDENACIÓN Y DISTRIBUCIÓN DE USOS

PALENCIA MAYO 2014

ESCALA: 1/1.000

ARQUITECTO: FRANCISCO JAVIER DOYAGUE TEJEDO
 Canal de la Ciénega 5, Palencia; Tel:979700727
 javier.doyague@coadi.es

LDO DERECHO: JOSE ANTONIO VILLALAZ MONGE
 villalaz@vodafone.es


CUADRO GENERAL DE USOS LUCRATIVOS

USOS LUCRATIVOS	Parcela/Identificación	ordenanza	Superficie de suelo	Edificabilidad	CP	U.A.S
OTROS USOS	M1-A	TP	4.802,60	3.285,65	0,867500	2.850,30
RES.CON PROTECCIÓN	M2A	RCB	1.534,00	5.027,43	0,851783	4.282,28
RESIDENCIAL	M2B	RCB	1.593,00	5.243,84	1,000000	5.243,84
RESIDENCIAL	M2C	RCB	1.593,00	5.243,84	1,000000	5.243,84
RESIDENCIAL	M2D	RCT	826,06	2.719,03	1,000000	2.719,03
RESIDENCIAL	M2E	RCT	826,06	2.719,03	1,000000	2.719,03
RESIDENCIAL	M2F	RCT	826,20	2.719,03	1,000000	2.719,03
RESIDENCIAL	M2G	RCT	826,40	2.719,03	1,000000	2.719,03
RESIDENCIAL	M2H	RCT	1.239,04	4.078,54	1,000000	4.078,54
RES.CON PROTECCIÓN	M3A	RCT	1.150,50	3.770,57	0,851783	3.211,71
RESIDENCIAL	M3B	RCB	590,00	1.942,16	1,000000	1.942,16
RESIDENCIAL	M4A	RCB	590,00	1.942,16	1,000000	1.942,16
RES.CON PROTECCIÓN	M4B	RCT	1.150,50	3.770,57	0,851783	3.211,71
OTROS USOS	M4A	TP	2.001,60	1.369,38	0,867500	1.187,93

APROVECHAMIENTO LUCRATIVO TOTAL	m2CONSTRUIBLES	PONDERADO
	46.550,27	44.070,61

APROVECHAMIENTO SUSCEPTIBLE DE APROPIACIÓN		39.663,54
--	--	-----------

CÁLCULO DEL APROVECHAMIENTO MEDIO	SECTOR + SIST GEN - CHD	APRV PONDERADO	APVCH MEDIO
20000+7324,4+66500,4-1236,52=	92588,27	44.070,61	44.070,61/92588,27= 0,47598

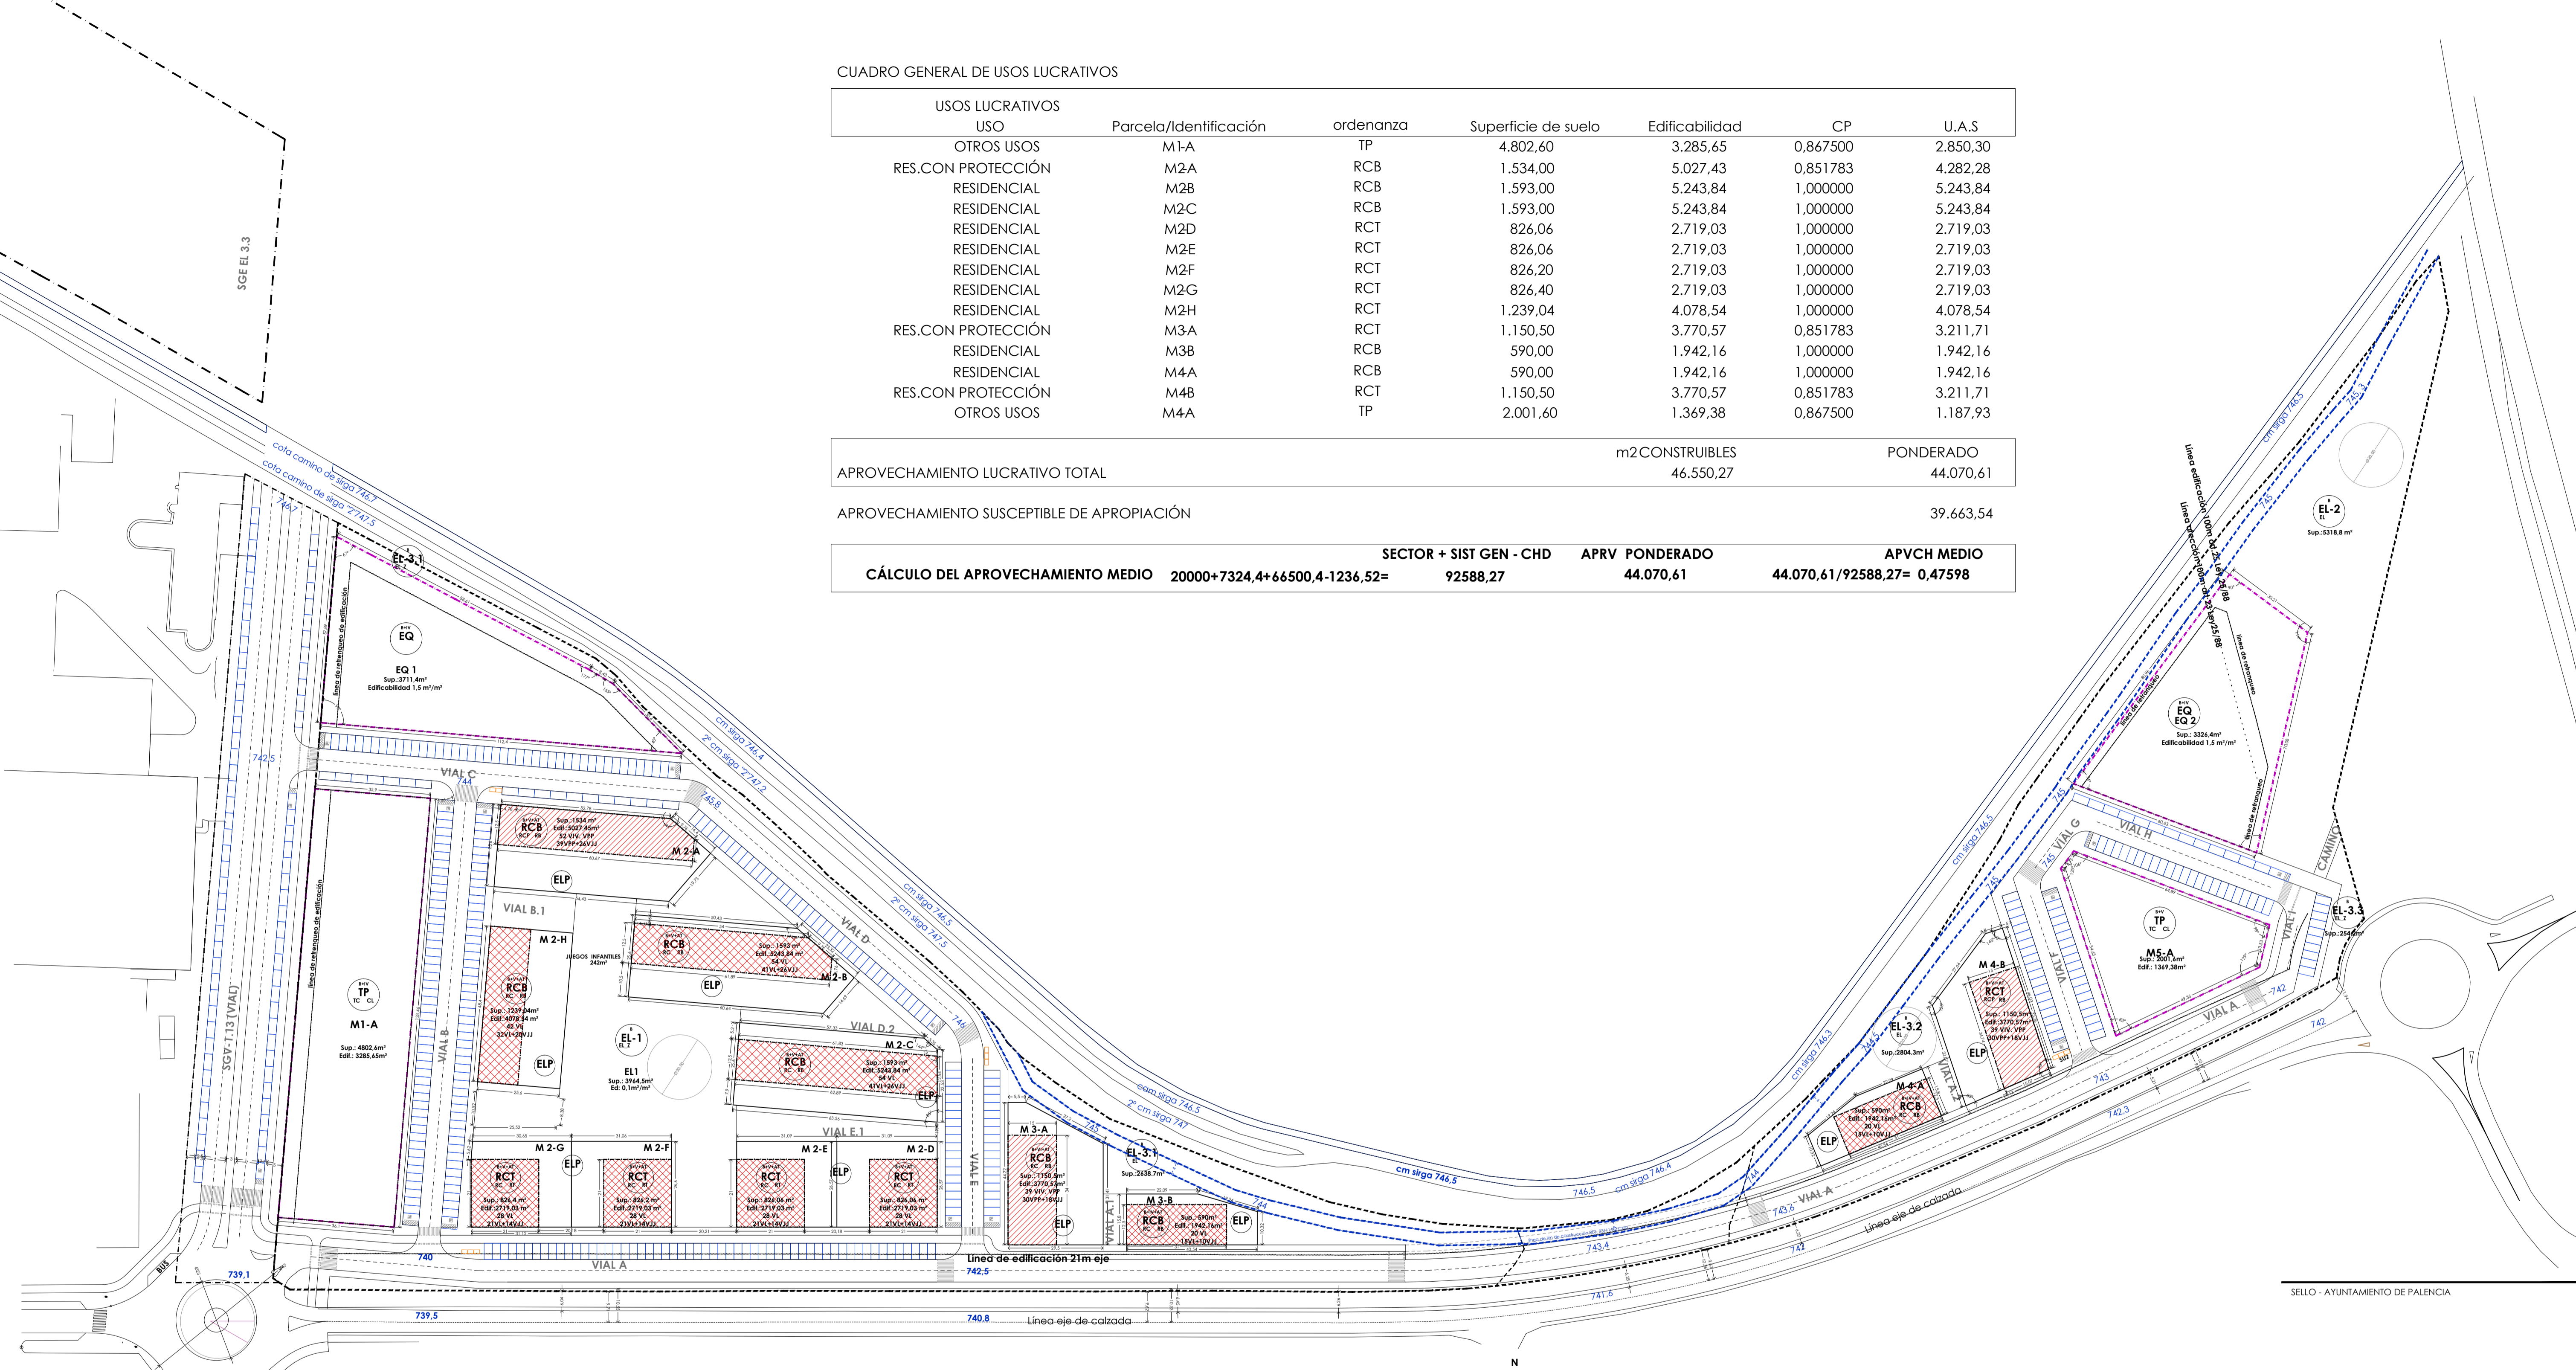

LEYENDA

- LÍMITE SECTOR S+S-G
- - - LÍMITE SISTEMA GENERAL
- - - LÍMITE SISTEMA DOTACIONAL
- USO
- RCP - Residencial Colectivo Vivienda Protegida
- RC - Residencial Colectivo
- TC - Terciario Comercial
- EQ - Equipamientos y terciario
- EL - Espacios libres
- VI - Vialio e Infraestructuras
- TIPOLOGÍA
- RB - BLOQUE LINEAL
- RT - TORRE AISLADA
- CL - COMPOSICIÓN LIBRE
- EL-2 - Espacios libres/zonas verdes
- EL-1 - Espacios libre/plaza peatonal
- EQ - Equipamiento

- EL - Espacios libres
- ELP - ESPACIO LIBRE DE USO PRIVADO
- EL - ESPACIOS LIBRES PB TRATAMIENTO AJARDINADO
- ELZ - ESPACIOS LIBRES PB TRATAMIENTO DE PLAZA
- VI - Vialio e Infraestructuras
- VI-C - VIALES CALZADAS
- VI-P - VIALES PEATONAL/ACERAS
- VI-B - VIALES CARRIL BICI
- VI-VIAL PATONAL/ BICI CON ZAHORRA COMPACTADA
- VI-J - VIALES TRATAMIENTO AJARDINADO
- 746.5 COTA DE ALTITUD DE VIALIO O TERRENO

- ALINEACIÓN DE LA EDIFICACIÓN RESIDENCIAL NO SE PERMITEN MOVIMIENTOS, VER ORDENANZA
- ALINEACIÓN DE LA EDIFICACIÓN OTROS USOS LIBRE SALVO 2 LADOS, VER ORDENANZA
- DIVISIÓN PARCELARIA
- Altura máxima
- Ordenanza
- Tipología pred.
- Nombre Manzana
- Número parcela
- M1
- Sup.: 0.000,00 m²
- Edif.: 0.000,00 m²
- 00 VIV.
- Superficie parcela
- Edificabilidad asignada
- Nº máximo de viviendas

SELLO - AYUNTAMIENTO DE PALENCIA

PLAN PARCIAL (RESIDENCIAL) SECTOR S-6R

SERIE: ORDENACIÓN PO.01-2


ACOTADO DE CALIFICACIÓN URBANÍSTICA USOS E INTENSIDADES, LUCRATIVOS Y NO LUCRATIVOS

PALENCIA MAYO 2014

ESCALA: 1/1.000

ARQUITECTO: FRANCISCO JAVIER DOYAGUE TEJEDO
 Corral de la Cámara 5. Palencia: Tel:979700727
 javier.doyague@cael.es



LDO DERECHO: JOSE ANTONIO VILLAHOZ MONGE
 villahoz@vodafone.es

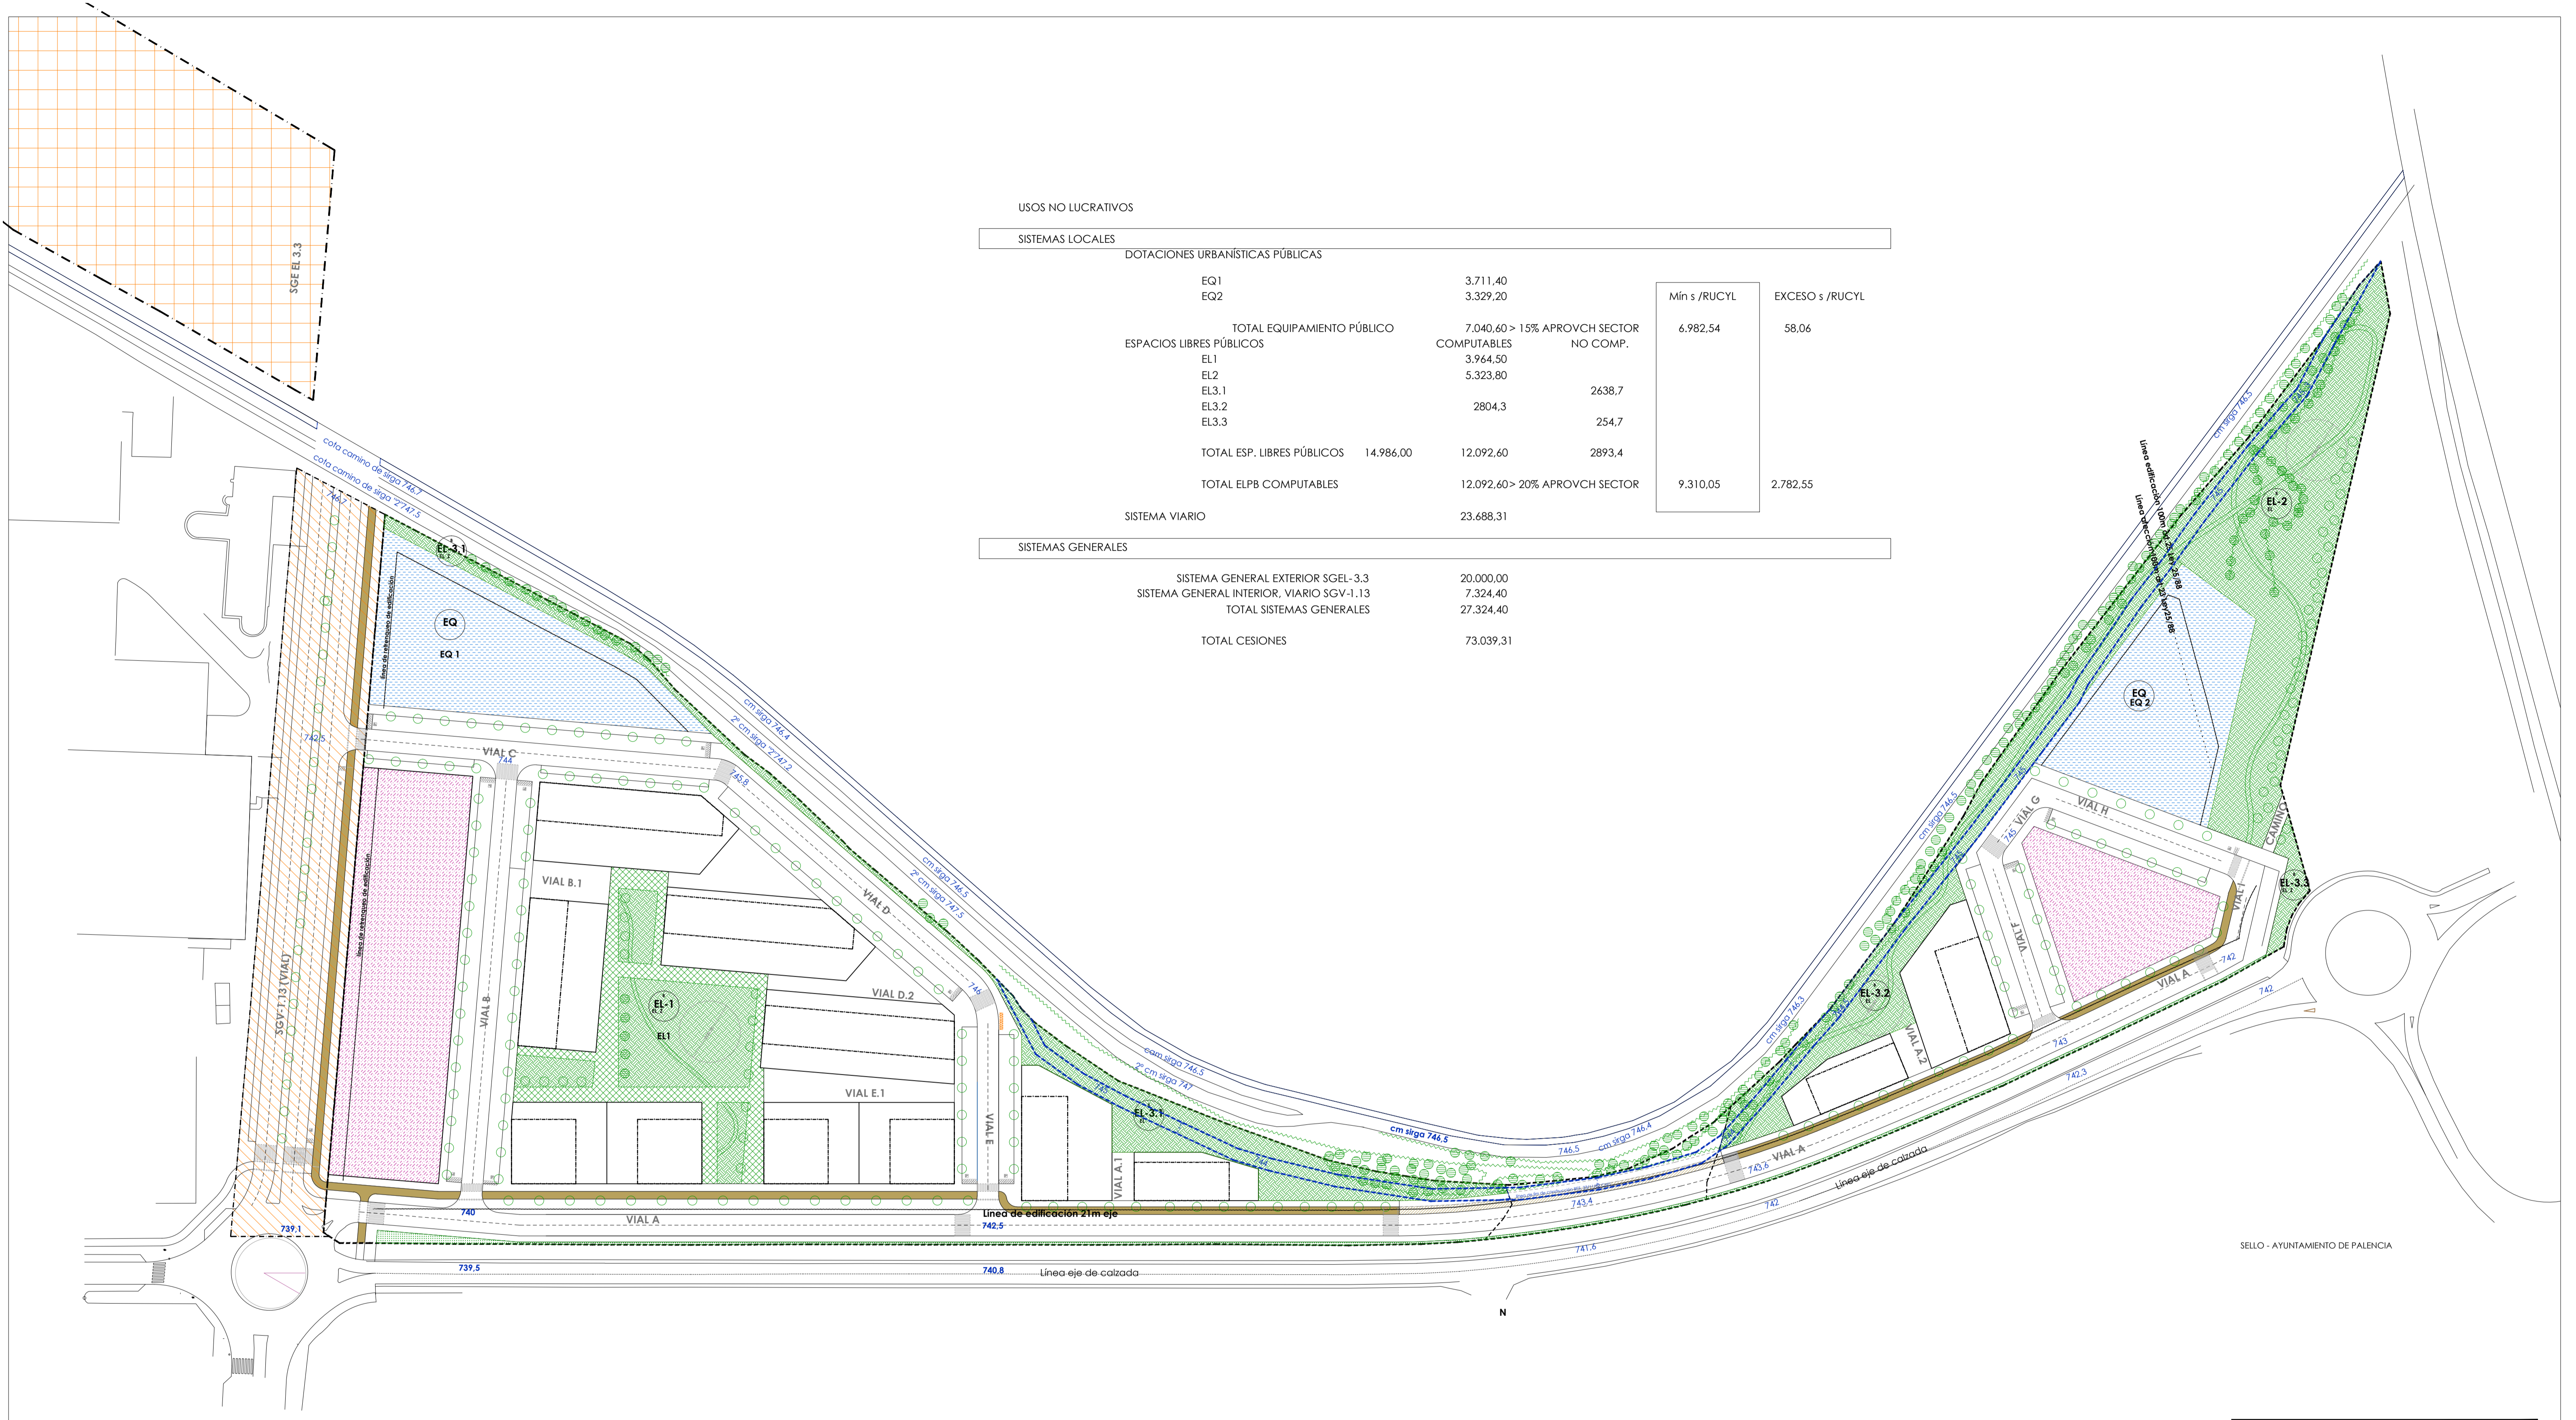

USOS NO LUCRATIVOS				
SISTEMAS LOCALES				
DOTACIONES URBANÍSTICAS PÚBLICAS				
EQ1		3.711,40		
EQ2		3.329,20		
TOTAL EQUIPAMIENTO PÚBLICO		7.040,60	> 15% APROVCH SECTOR	
ESPACIOS LIBRES PÚBLICOS		COMPUTABLES	NO COMP.	
EL1		3.964,50		
EL2		5.323,80		
EL3.1			2638,7	
EL3.2		2804,3		
EL3.3			254,7	
TOTAL ESP. LIBRES PÚBLICOS		14.986,00	12.092,60	2893,4
TOTAL ELPB COMPUTABLES			12.092,60	> 20% APROVCH SECTOR
			9.310,05	2.782,55
SISTEMA VIARIO		23.688,31		
SISTEMAS GENERALES				
SISTEMA GENERAL EXTERIOR SCEL-3.3		20.000,00		
SISTEMA GENERAL INTERIOR, VIARIO SGV-1.13		7.324,40		
TOTAL SISTEMAS GENERALES		27.324,40		
TOTAL CESIONES		73.039,31		

LEYENDA

- LÍMITE SECTOR S+SG
- LÍMITE SISTEMA GENERAL O DOTACIONAL
- ZONA AFECCIÓN CANAL DE RIEGO RESOLUCIÓN 23/11/1982
- COTA DE VIARIO
- EQ - EQUIPAMIENTO DOTACIONAL
- ELP - ESPACIO LIBRE DE USO PRIVADO
- EL - ESPACIOS LIBRES PB TRATAMIENTO AJARDINADO
- ELZ - ESPACIOS LIBRES PB TRATAMIENTO DE PLAZA
- ARBOLADO EXISTENTE EN ELP A CONSERVAR
- VI-C - VIALES CALZADAS
- VI-P - VIALES PEATONAL/ACERAS
- VI-B - VIALES CARRIL BICI
- VI-V - VIAL PATONAL/ BICI CON ZAHORRA COMPACTADA
- VI-J - VIALES TRATAMIENTO AJARDINADO

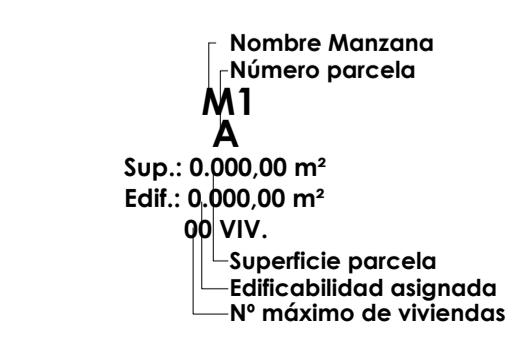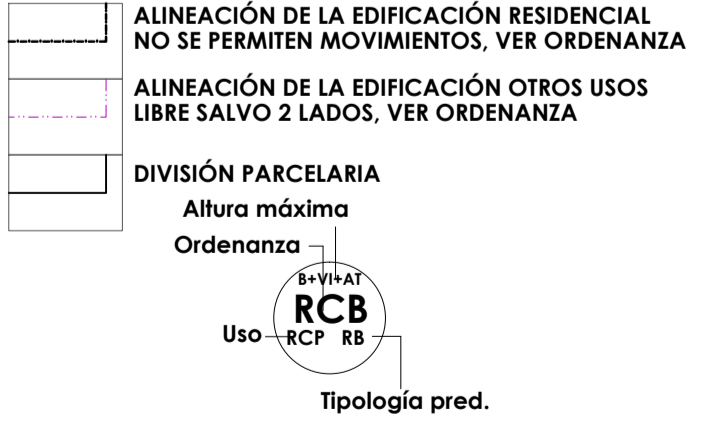

USO

- RCP - Residencial Colectivo Vivienda Protegida
- RC - Residencial Colectivo
- TC - Terciario Comercial
- EQ - Equipamientos y terciario
- EL - Espacios libres
- VI - Viario e infraestructuras
- SU - Servicios Urbanos

TIPOLOGÍA

- RB - BLOQUE LINEAL
- RT - TORRE AISLADA
- RM - MANZANA ABIERTA
- CL - COMPOSICIÓN LIBRE
- EL-Z - Espacios libres/zonas verdes
- EL-1 - Espacios libre/plaza peatonal
- EQP - Equipamiento deportivo
- EQF - Equipamiento de Protección
- G°1 - GRADO 1
- G°2 - GRADO 2
- G°3 - GRADO 3

PLAN PARCIAL (RESIDENCIAL) SECTOR S-6R

SERIE: ORDENACIÓN **P0.02**















ZONIFICACIÓN: SISTEMAS GENERALES Y LOCALES SUPERFICIADOS
CUADRO DE CESIONES OBLIGATORIAS

PALENCIA
MAYO 2014

ESCALA: 1/1.000
ARQUITECTO: FRANCISCO JAVIER DOYAGUE TEJEDO
Corral de la Cienra 5, Palencia; Tel:979700727
javier.doyague@coadi.es

LDO DERECHO: JOSE ANTONIO VILLALHOZ MONGE
villalhoz@vodafone.es

SELLO - AYUNTAMIENTO DE PALENCIA

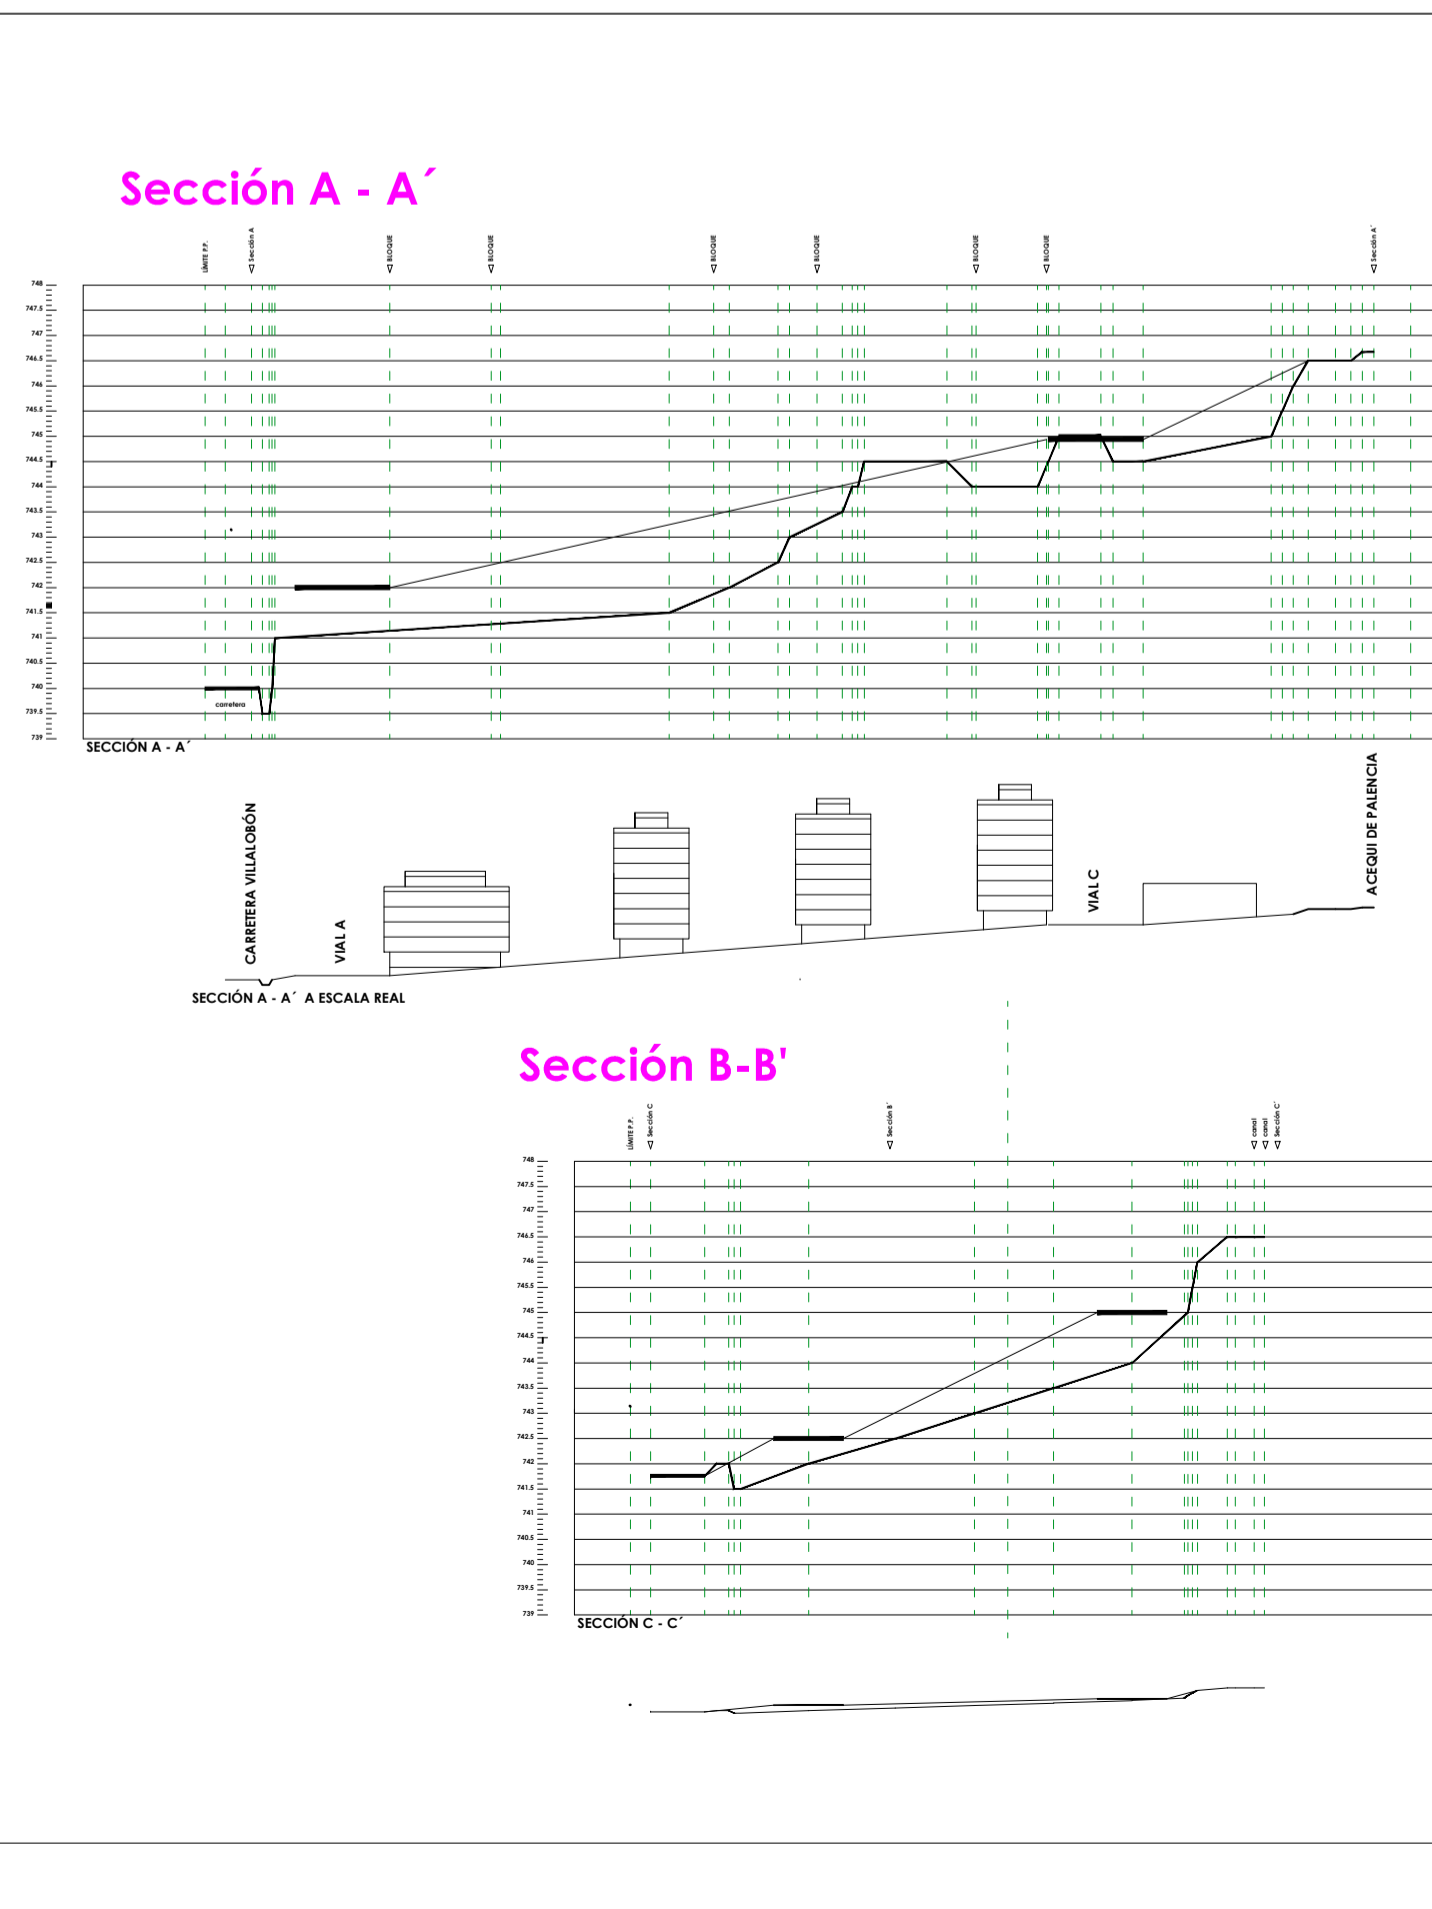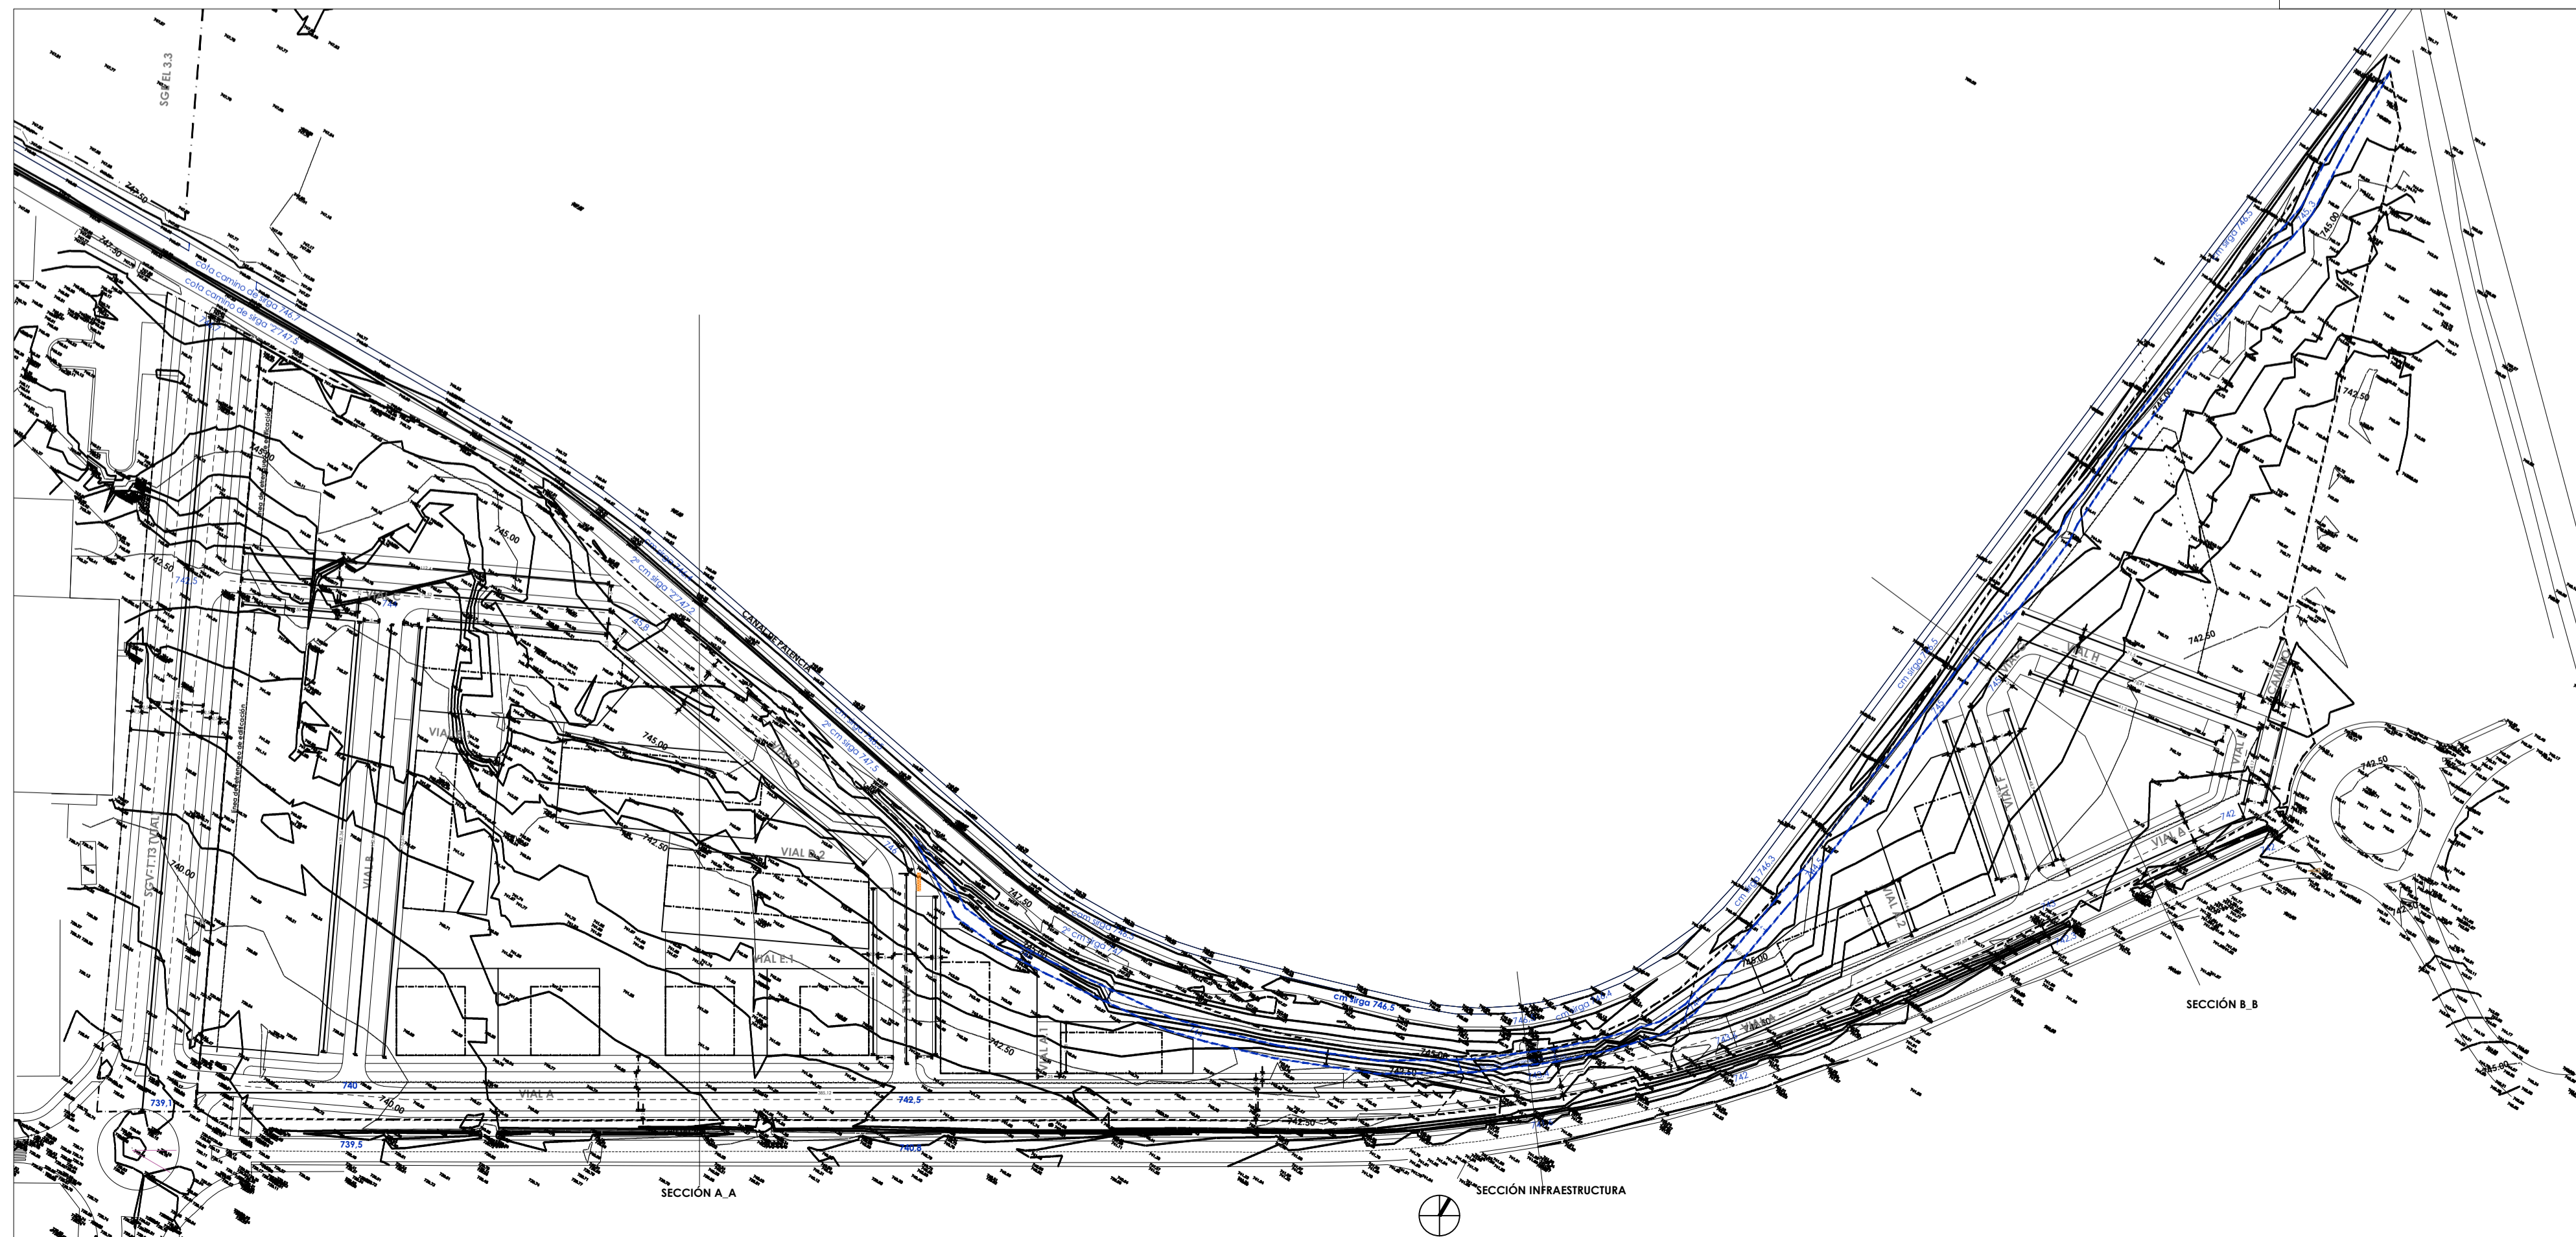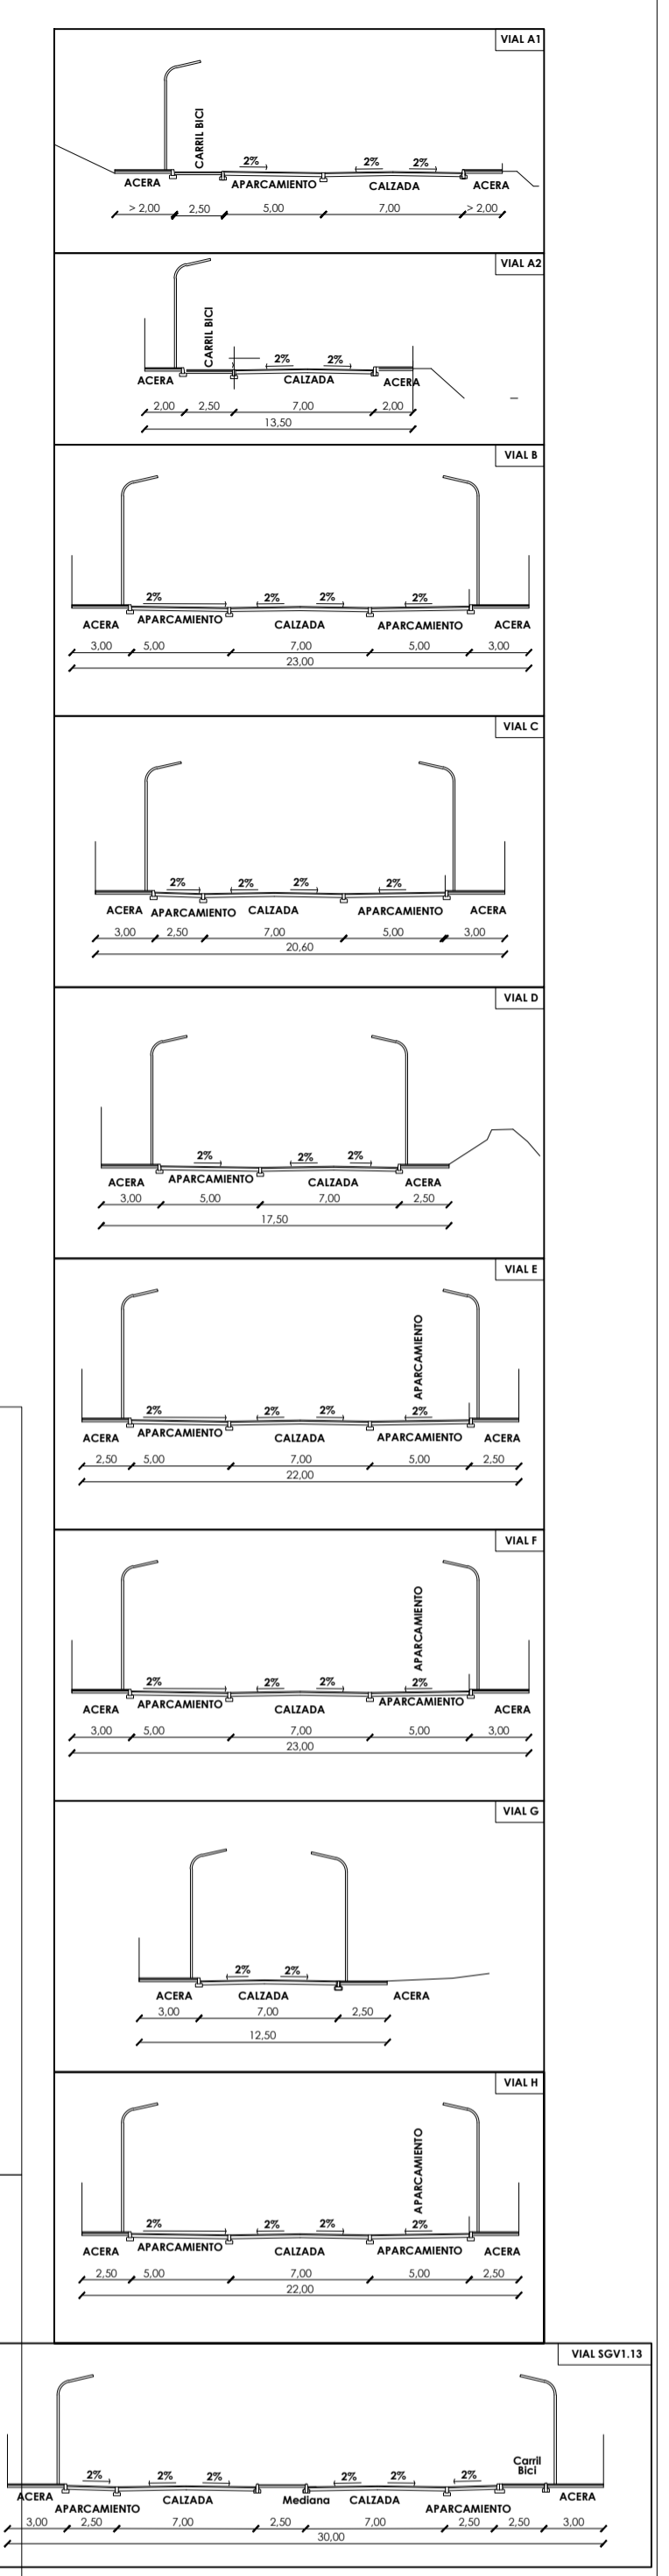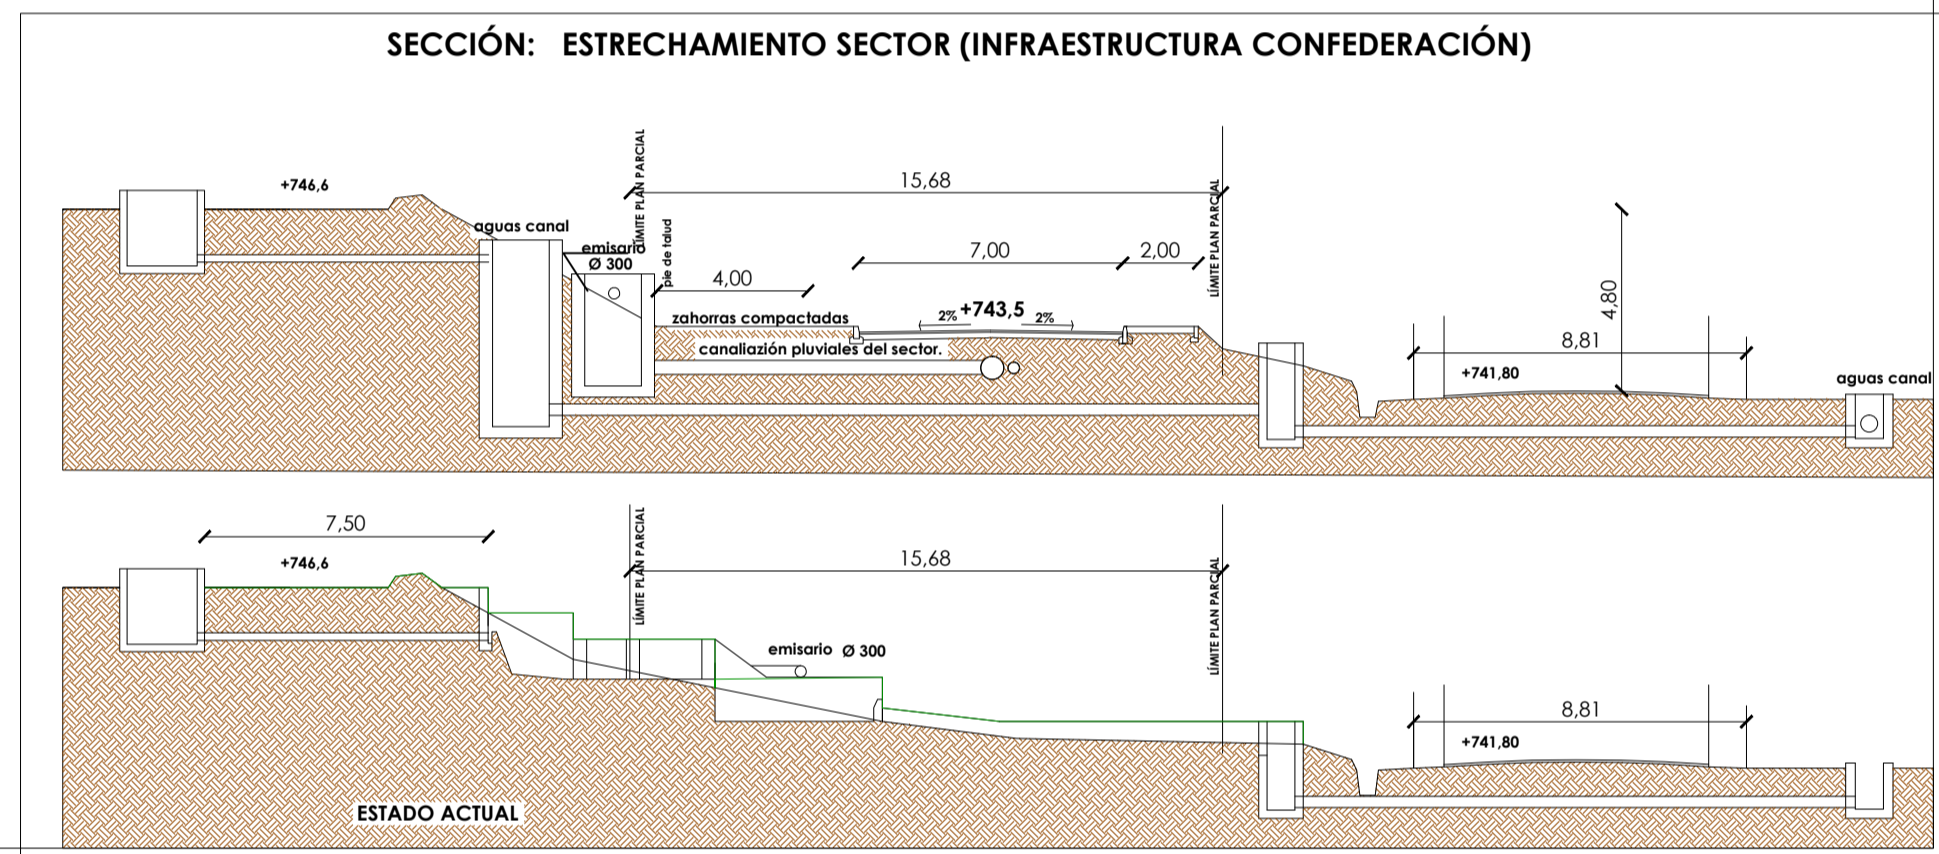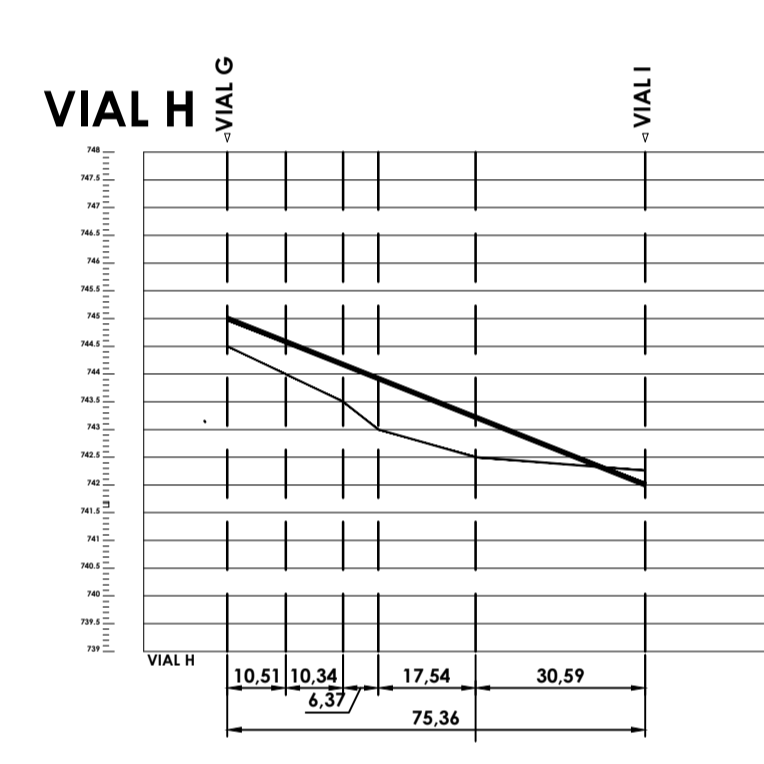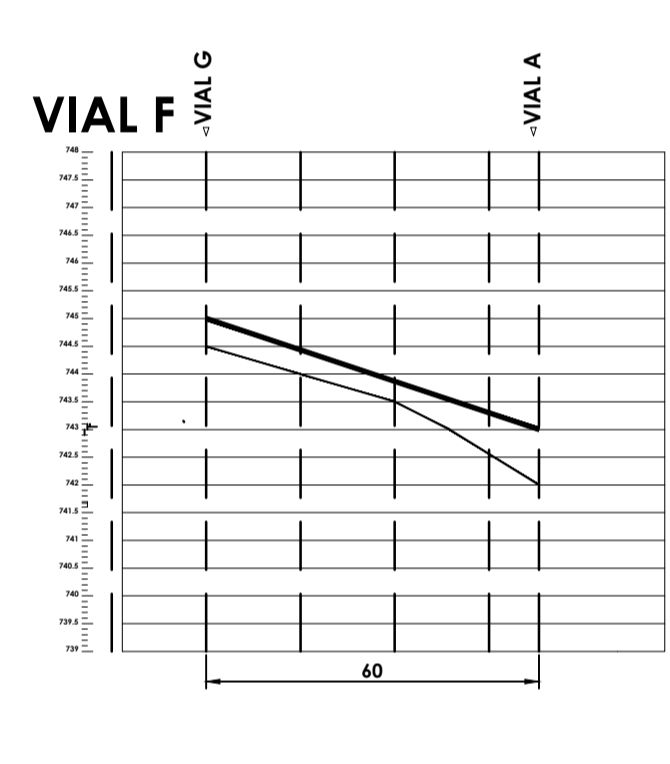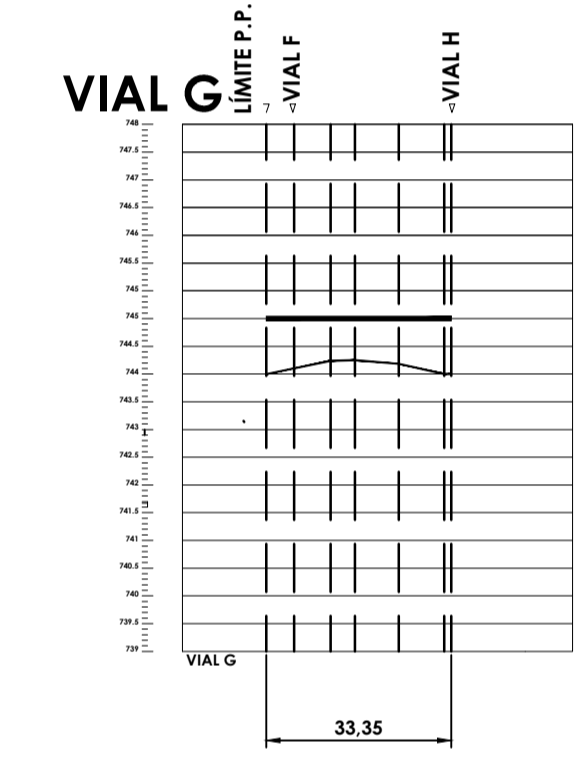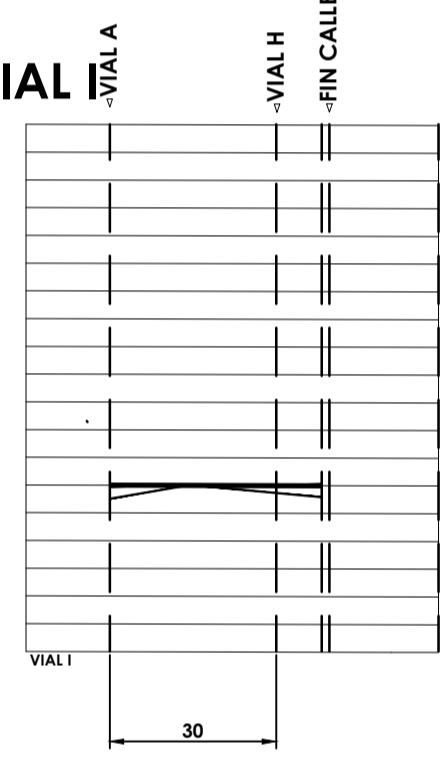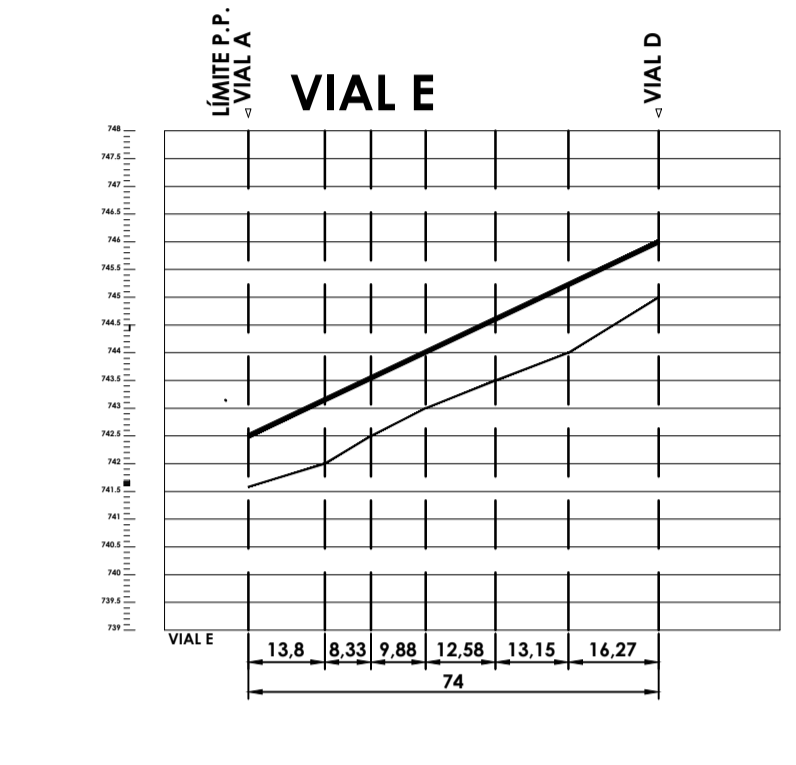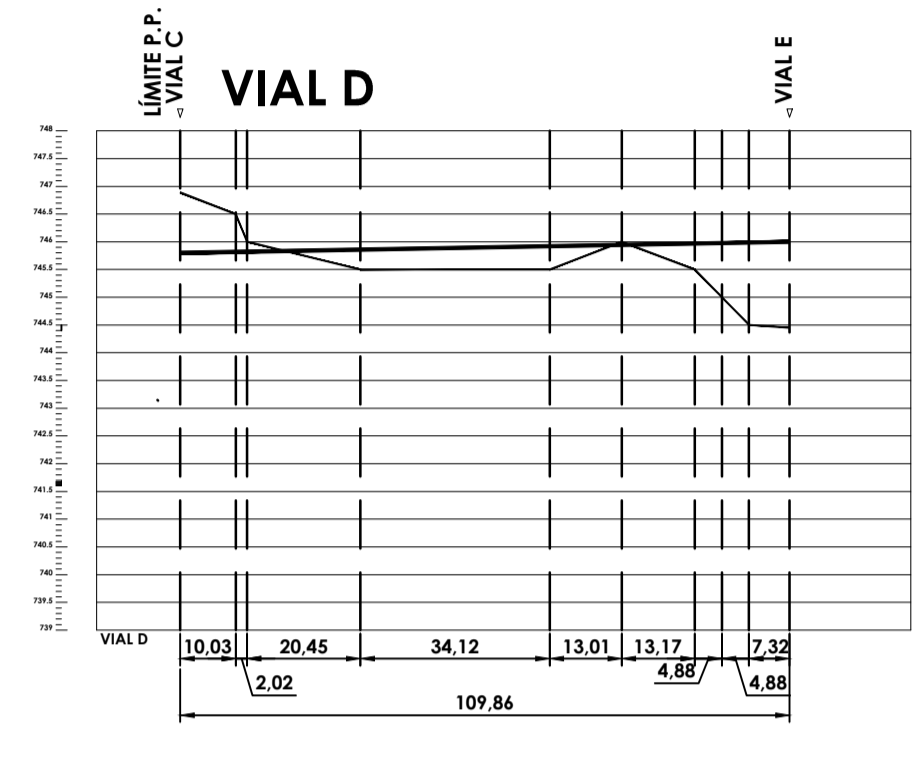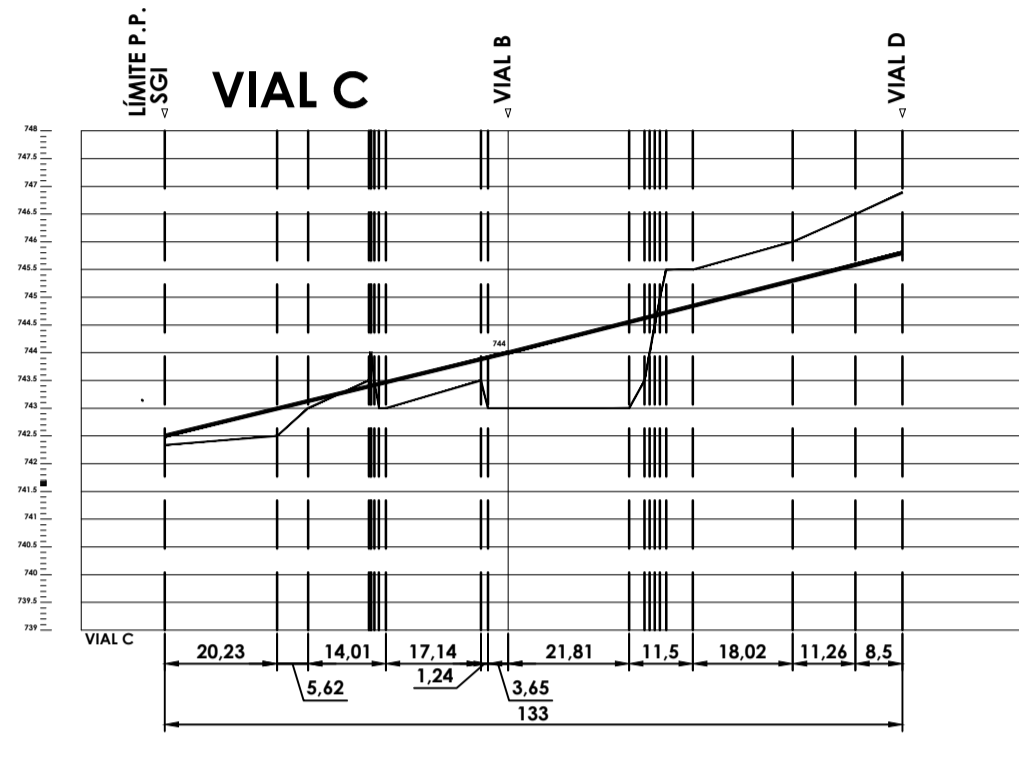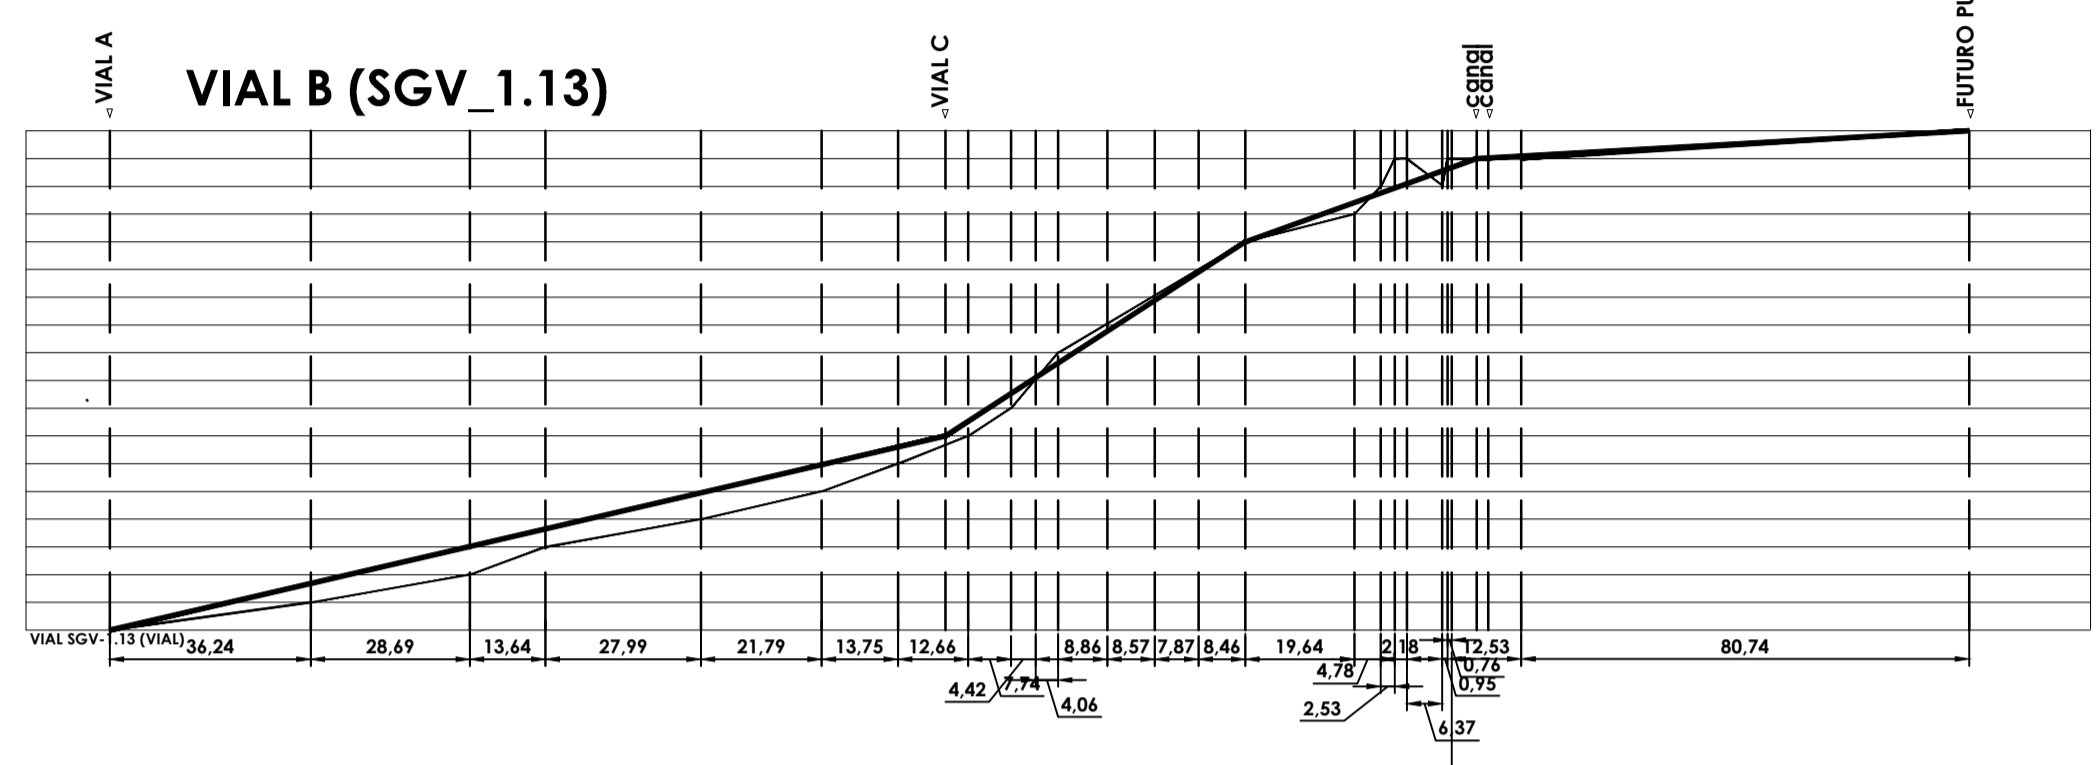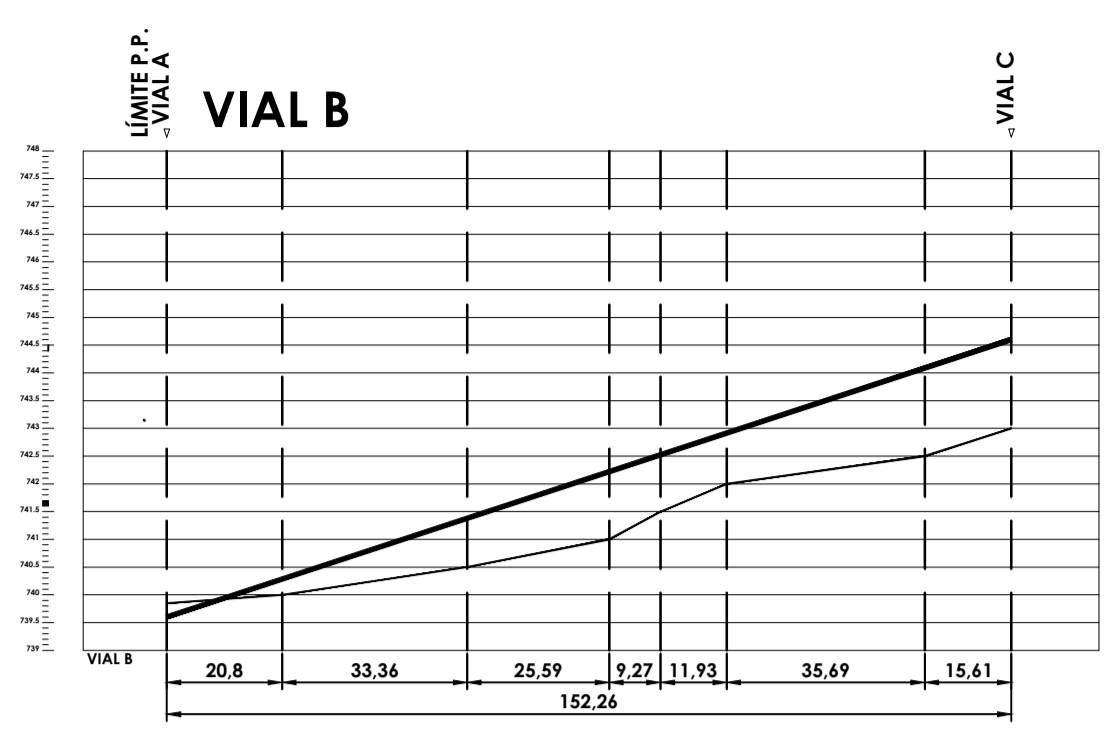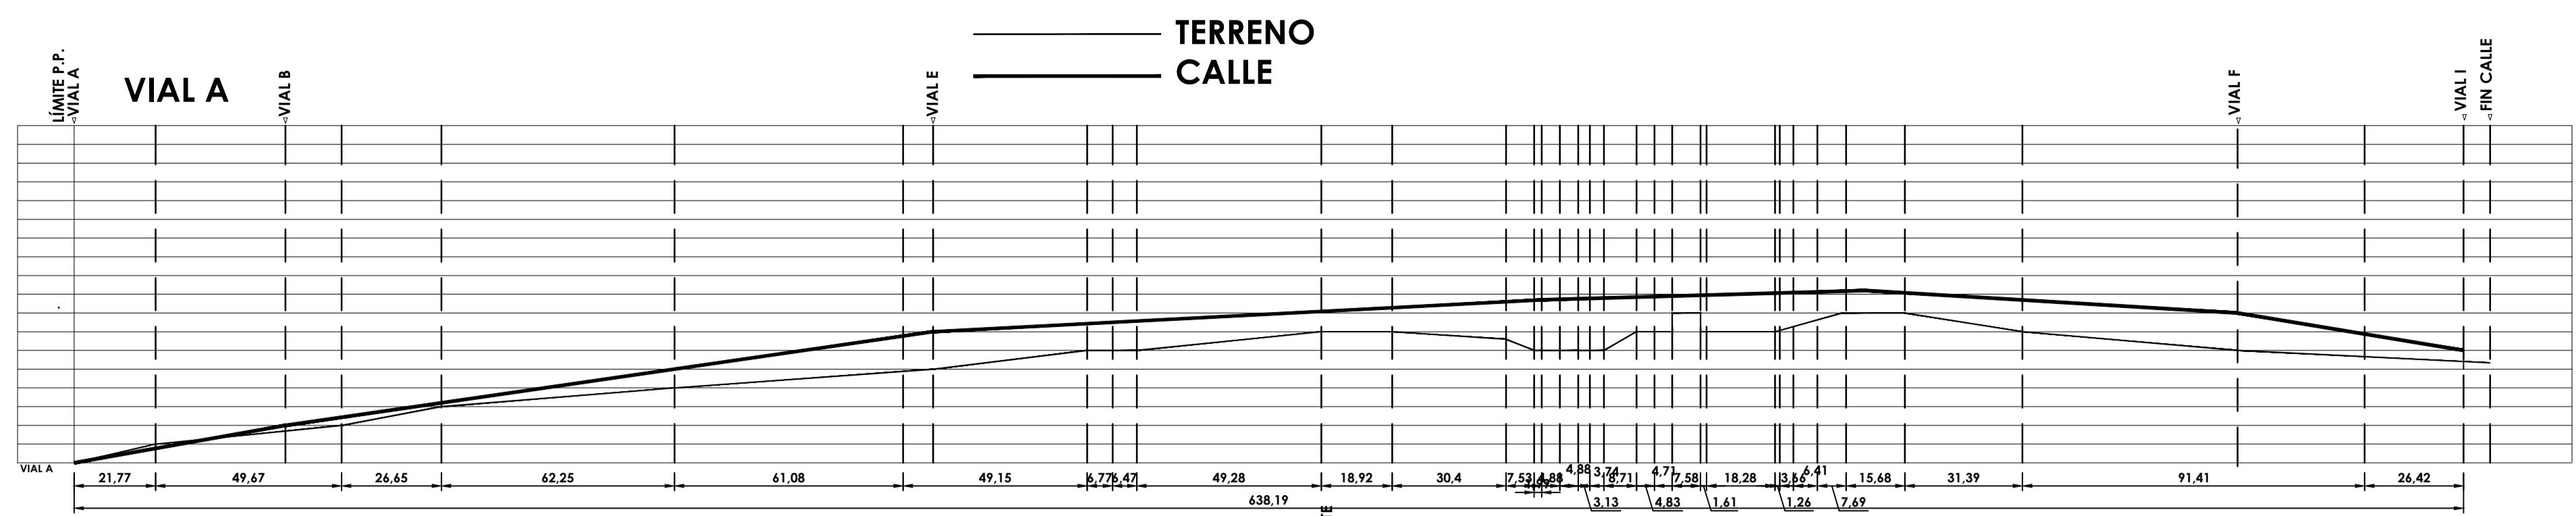

SELO - AYUNTAMIENTO DE PALENCIA

PLAN PARCIAL (RESIDENCIAL) SECTOR S-6R

SERIE: ORDENACIÓN **P0.03.1**

RED VIARIA: ALINEACIONES Y RASANTES

PALENCIA
MAYO 2014



ESCALA: 1/1.000

ARQUITECTO:
FRANCISCO JAVIER DOYAGUE TEJEDO
Corral de la Carera 5, Palencia; Tel: 979700727
javier.doyague@coai.es

LDO DERECHO:
JOSE ANTONIO VILLAHOZ MONGE
villahoz@vodafone.es

CUADRO DE SUPERFICIE DE VIALES Y APARCAMIENTOS


VIALES	TRAMO SUR	TRAMO NORTE	SUPERFICIE	Nº de APARCAMIENTOS	Nº de APARCAMIENTOS MINUSVALIDOS	superficie APARCAMIENTOS
VIAL A	6726,7	2.724,90	9.451,60	56		700
VIAL A.1			114,55			
VIAL A.2			138,4			
VIAL B			2.933,70	100	4	1324
VIAL B.1			314,95			
VIAL C			2.328,20	60	2	787
VIAL D			2.078,20	39	1	506
VIAL D.1			502,3			
VIAL D.2			417,65			
VIAL E			1.272,00	37	2	499,5
VIAL E.1			536,4			
VIAL F			1.284,45	37	2	499,5
VIAL G			309,75			
VIAL H			1.499,00	36	2	487
VIAL I			441,25	10		125
CAMINO			65,90			
TOTAL			23.688,30	375,00	13,00	4.928,00
SGI - V 1,13				78	2	1007,5
TOTAL APARCAMIENTOS				453,00	15,00	468,00
TOTAL SUPERFICIE						5.935,50

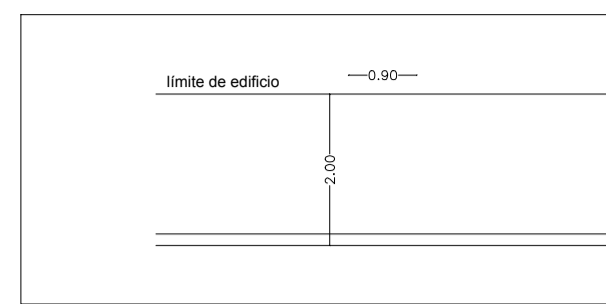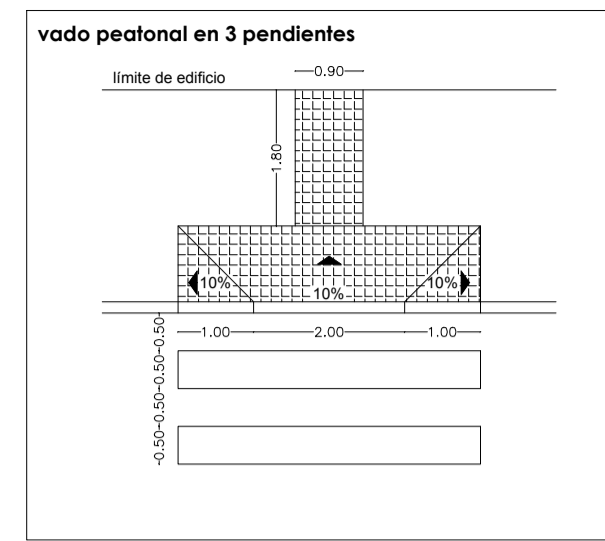

ANCHO DE ACERA MÍNIMO Y BORDILLO 1/100 PGOU Palencia


PASO DE PEATONES ADAPTADO 1/100

Orden VIV/561/2010, art 39-46

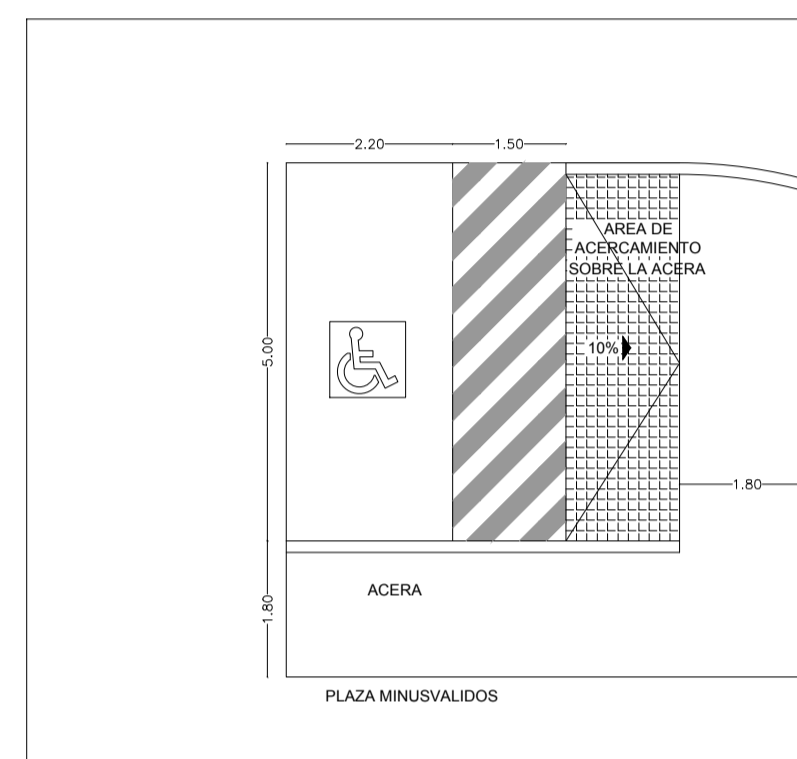

DIMENSIONES DE PLAZAS DE APARCAMIENTO 1/100

Orden VIV/561/2010, art. 35.3

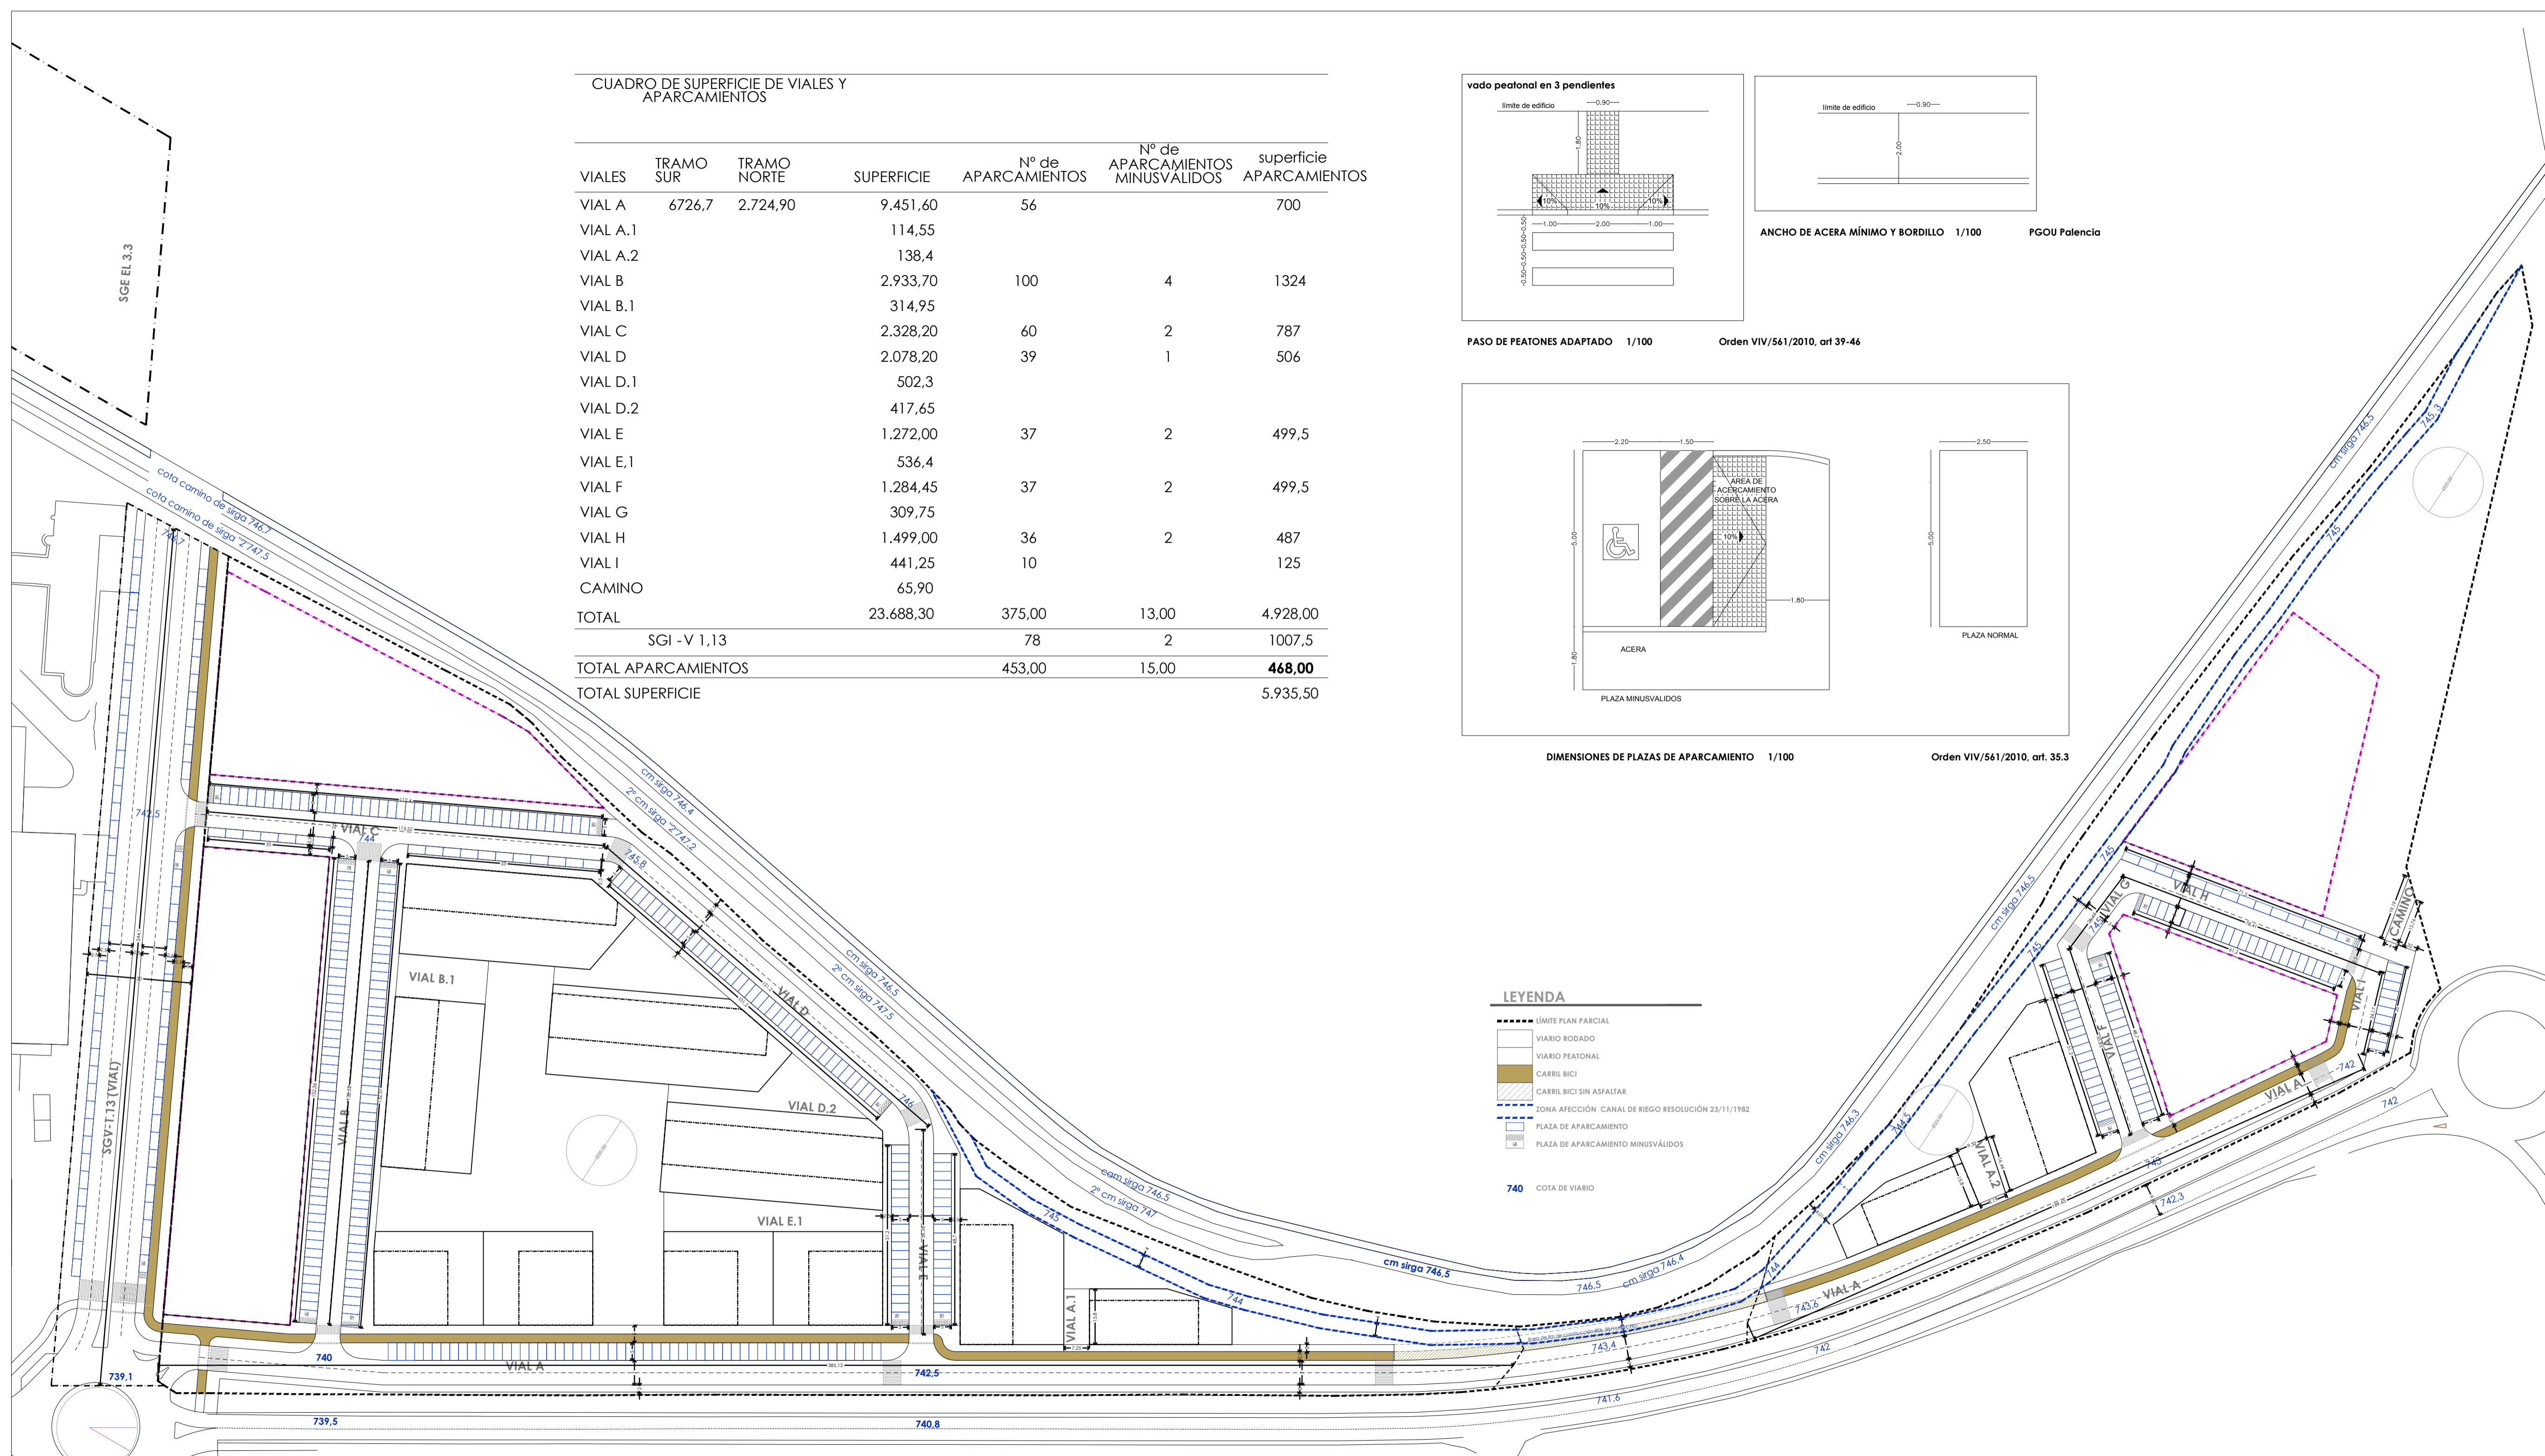

LEYENDA

- LÍMITE PLAN PARCIAL
- VIARIO RODADO
- VIARIO PEATONAL
- CARRIL BICI
- CARRIL BICI SIN ASFALTAR
- ZONA AFECTACIÓN CANAL DE RIEGO RESOLUCIÓN 23/11/1982
- PLAZA DE APARCAMIENTO
- PLAZA DE APARCAMIENTO MINUSVALIDOS
- 740 COTA DE VIARIO

SELLO - AYUNTAMIENTO DE PALENCIA

PLAN PARCIAL (RESIDENCIAL)
SECTOR S-6R

SERIE: ORDENACIÓN

P0.03.2


RED VIARIA : APARCAMIENTOS, TRANSPORTE PÚBLICO Y GESTIÓN DE RESIDUOS

PALENCIA
MAYO 2014

ESCALA: 1 / 1.000

ARQUITECTO:
FRANCISCO JAVIER DOYAGUE TEJEDO
Corral de la Cerera 5, Palencia; Tel:979700727
javier.doyague@coatl.es

LDO DERECHO:
JOSE ANTONIO VILLAHOZ MONGE
villahoz@vodafone.es

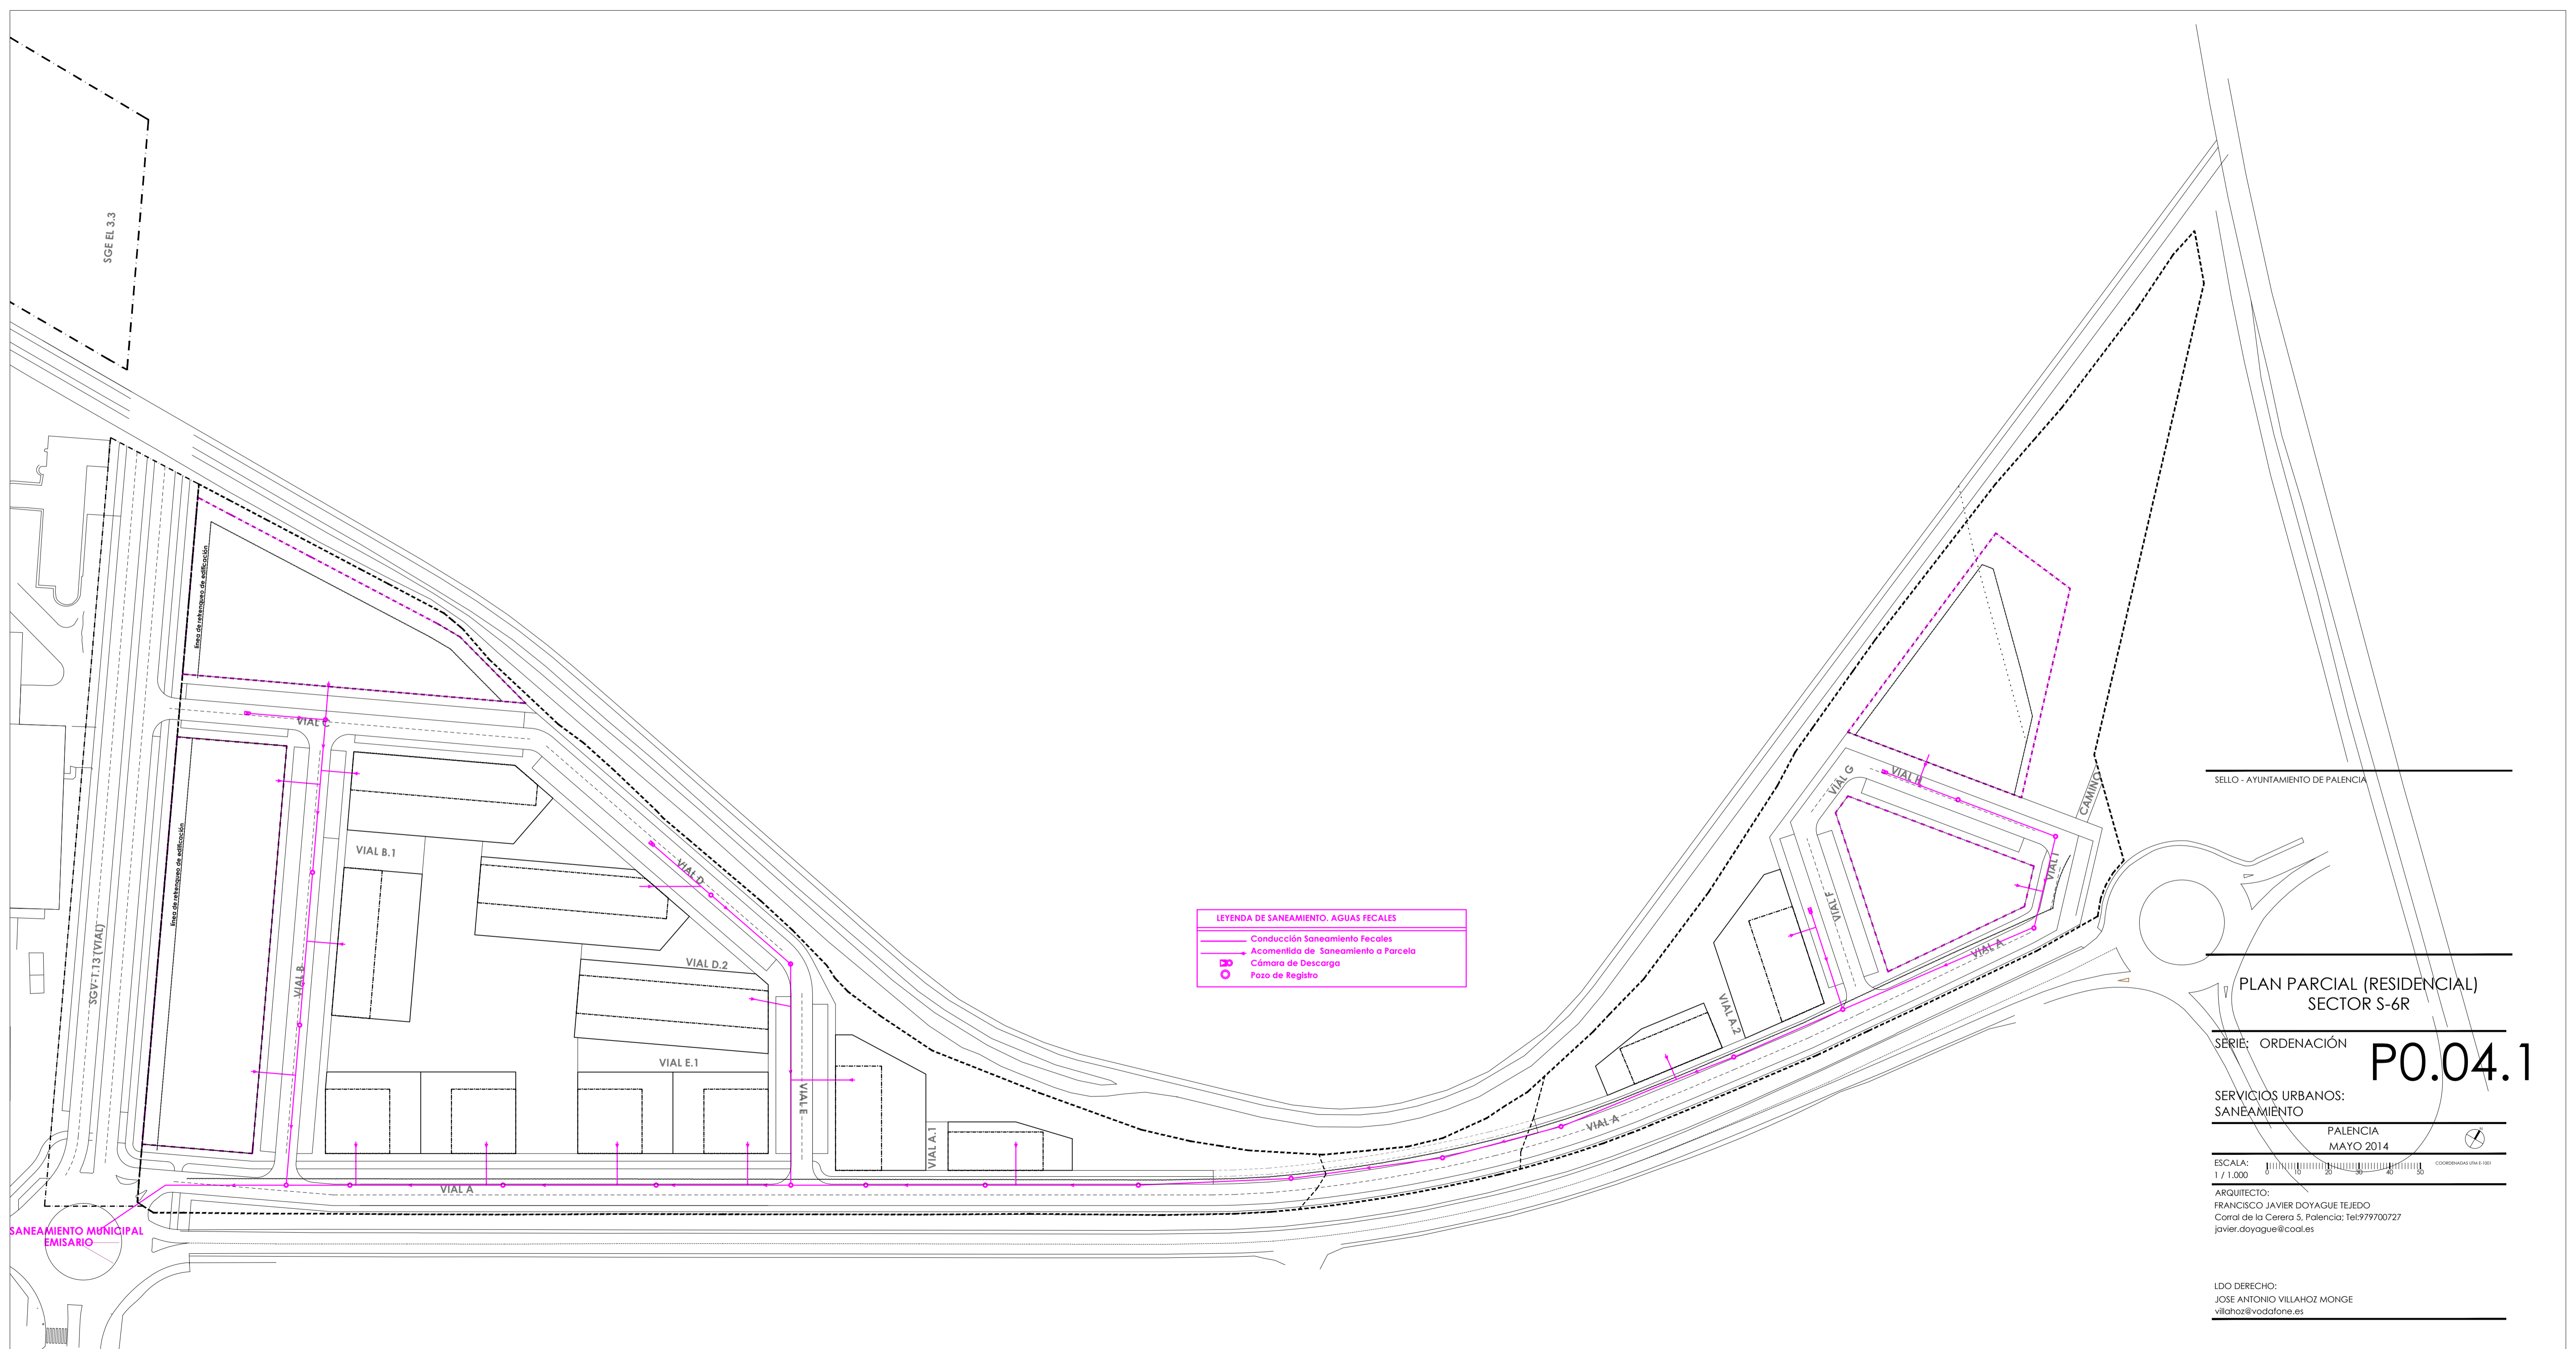

SGE EL 3.3

SGV-T.13 (VIAL)

LEYENDA DE SANEAMIENTO, AGUAS FECALES

- Conductión Saneamiento Fecales
- Acomentida de Saneamiento a Parcela
- Cámara de Descarga
- Pozo de Registro

SELLO - AYUNTAMIENTO DE PALENCIA

**PLAN PARCIAL (RESIDENCIAL)
SECTOR S-6R**

SERIE: ORDENACIÓN

P0.04.1


SERVICIOS URBANOS:
SANEAMIENTO

PALENCIA
MAYO 2014

ESCALA: 1 / 1.000

ARQUITECTO:
FRANCISCO JAVIER DOYAGUE TEJEDO
Corral de la Cerera 5, Palencia; Tel:979700727
javier.doyague@coal.es

LDO DERECHO:
JOSE ANTONIO VILLALHOZ MONGE
villahoz@vodafone.es

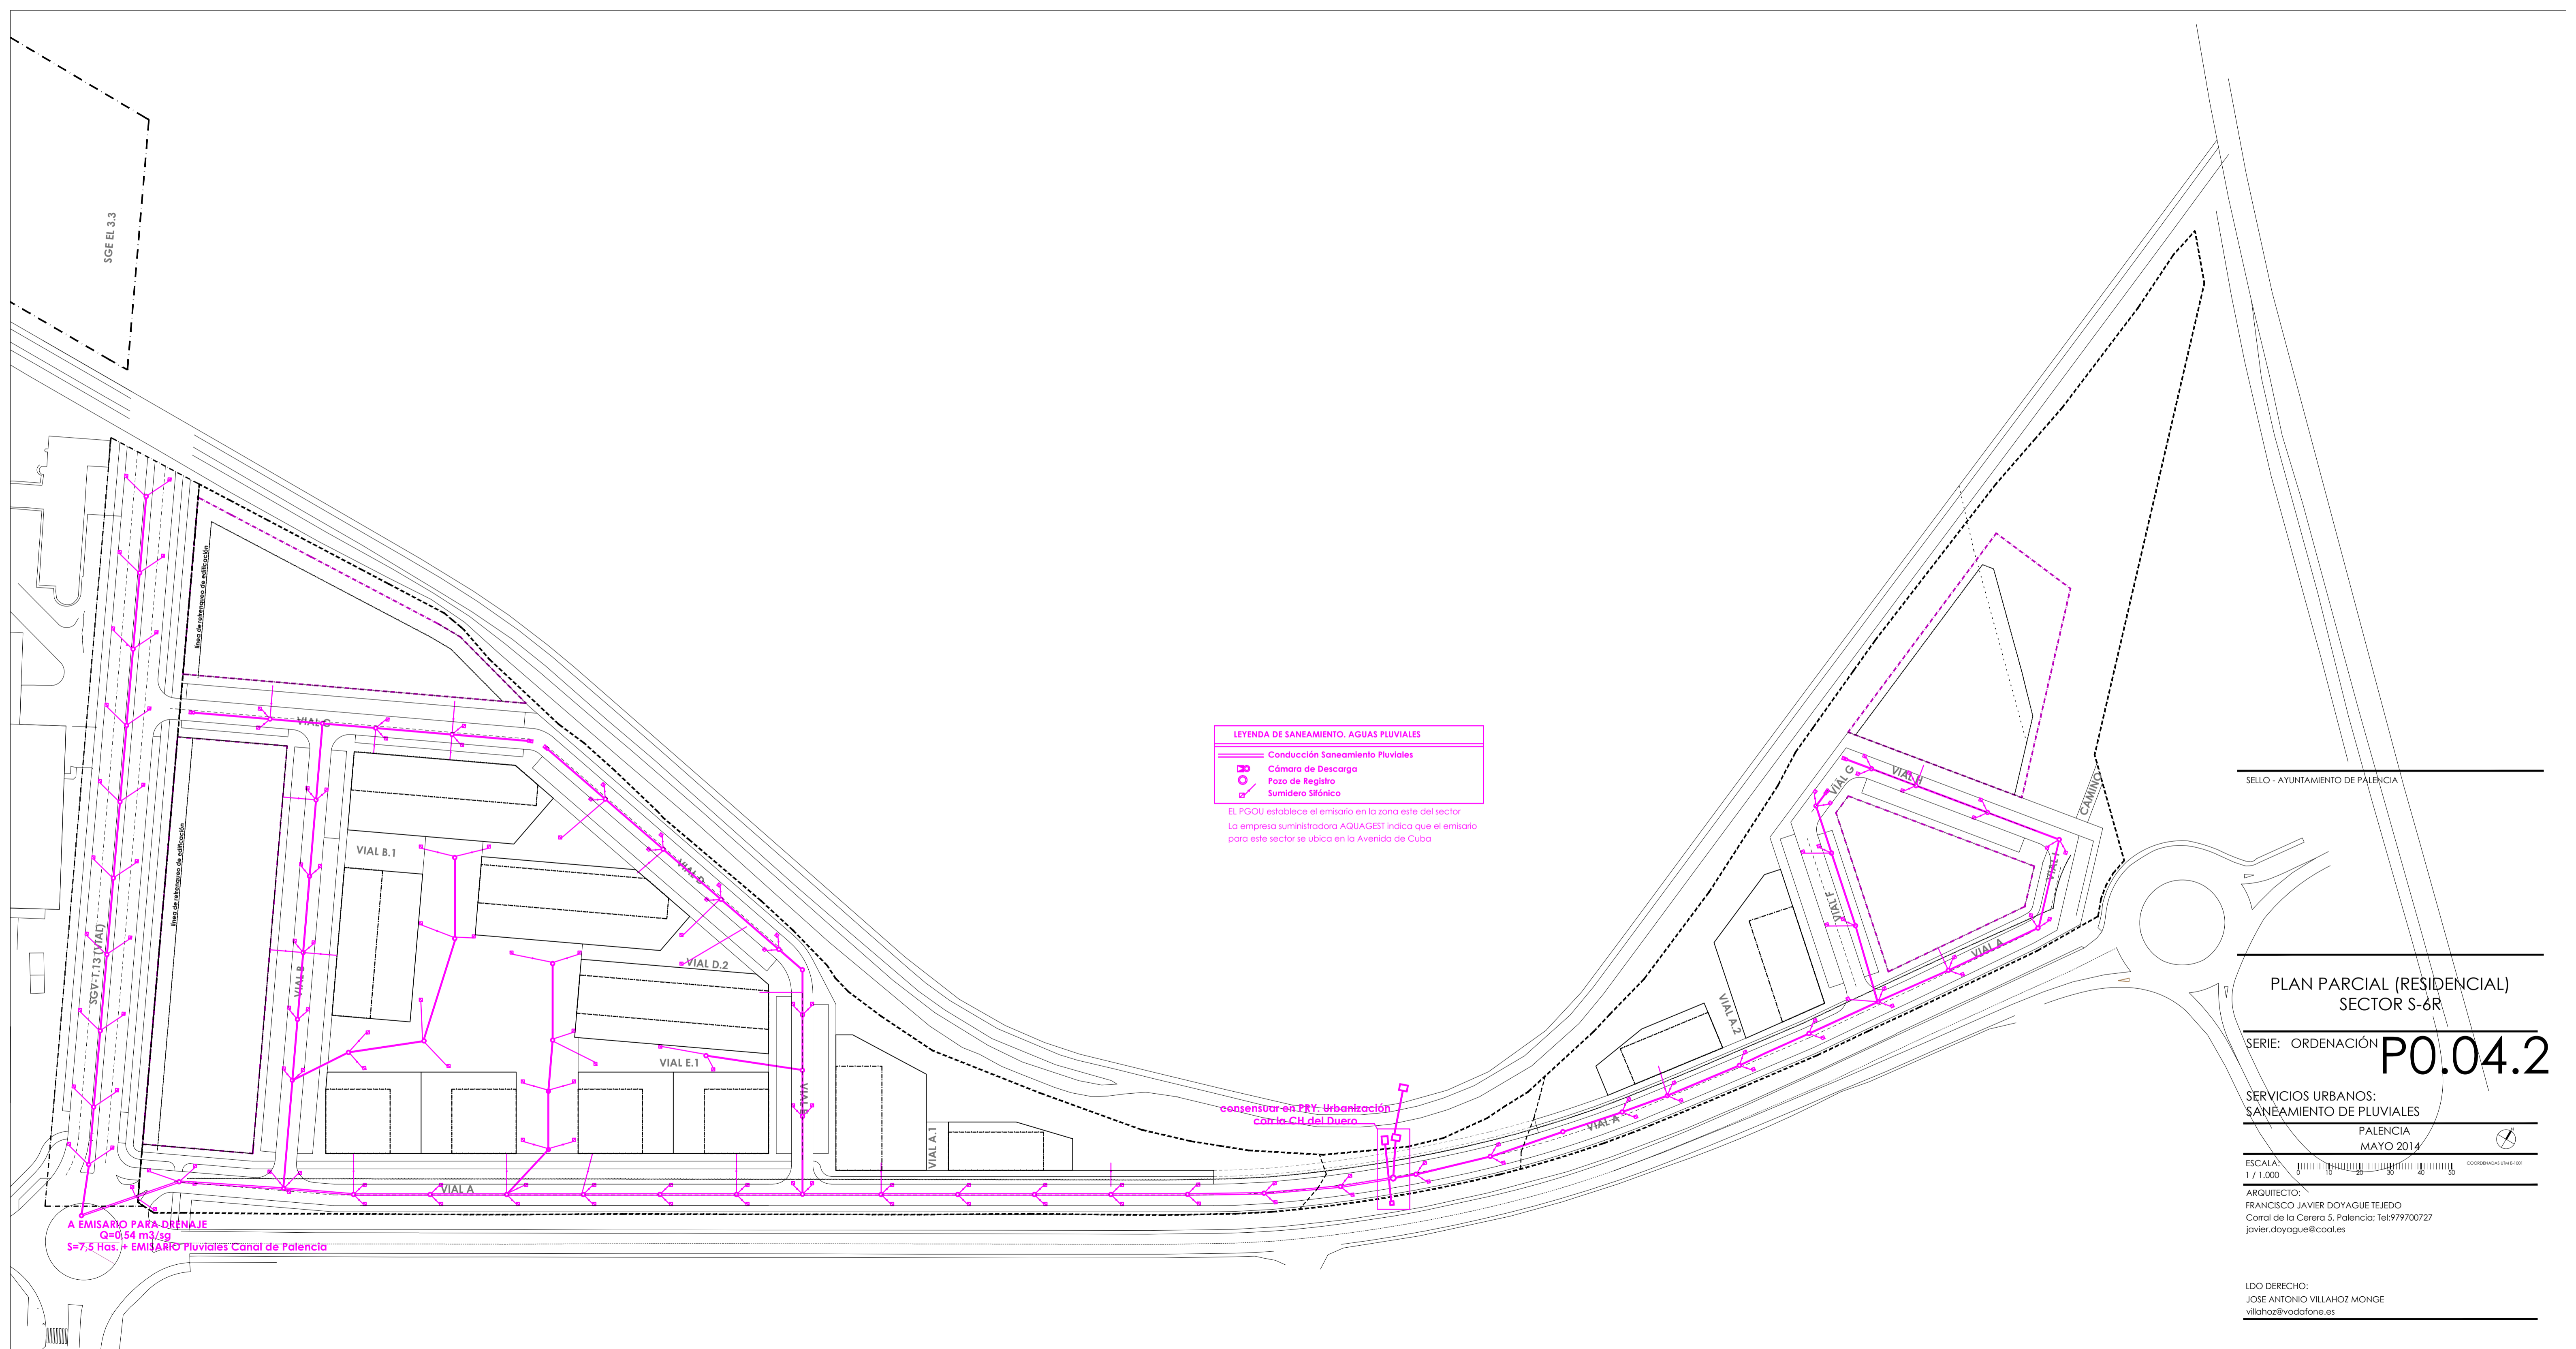

SGE EL 3.3

LEYENDA DE SANEAMIENTO. AGUAS PLUVIALES

- Conducción Saneamiento Pluviales
- Cámara de Descarga
- Pozo de Registro
- Sumidero Sífónico

EL PGOU establece el emisario en la zona este del sector
 La empresa suministradora AQUAGEST indica que el emisario para este sector se ubica en la Avenida de Cuba

A EMISARIO PARA DRENAJE
 Q=0,54 m³/sg
 S=7,5 Has. + EMISARIO Pluviales Canal de Palencia

consensuar en PRY. Urbanización con la CH del Duero

SELLO - AYUNTAMIENTO DE PALENCIA

**PLAN PARCIAL (RESIDENCIAL)
 SECTOR S-6R**

SERIE: ORDENACIÓN **P0.04.2**

SERVICIOS URBANOS:
 SANEAMIENTO DE PLUVIALES

PALENCIA
 MAYO 2014


ESCALA: 1 / 1.000

ARQUITECTO:
 FRANCISCO JAVIER DOYAGÜE TEJEDO
 Corral de la Cerera 5, Palencia; Tel:979700727
 javier.doyague@cool.es

LDO DERECHO:
 JOSE ANTONIO VILLAZOZ MONGE
 villahoz@vodafone.es

SGE EL 3.3

LEYENDA DE ABASTECIMIENTO	
	Conducción Abastecimiento Agua Potable
	Acornada de Abastecimiento Agua Potable
	Hidrante Extinción de Incendios
	Boca de Riego
	Llave de Corte

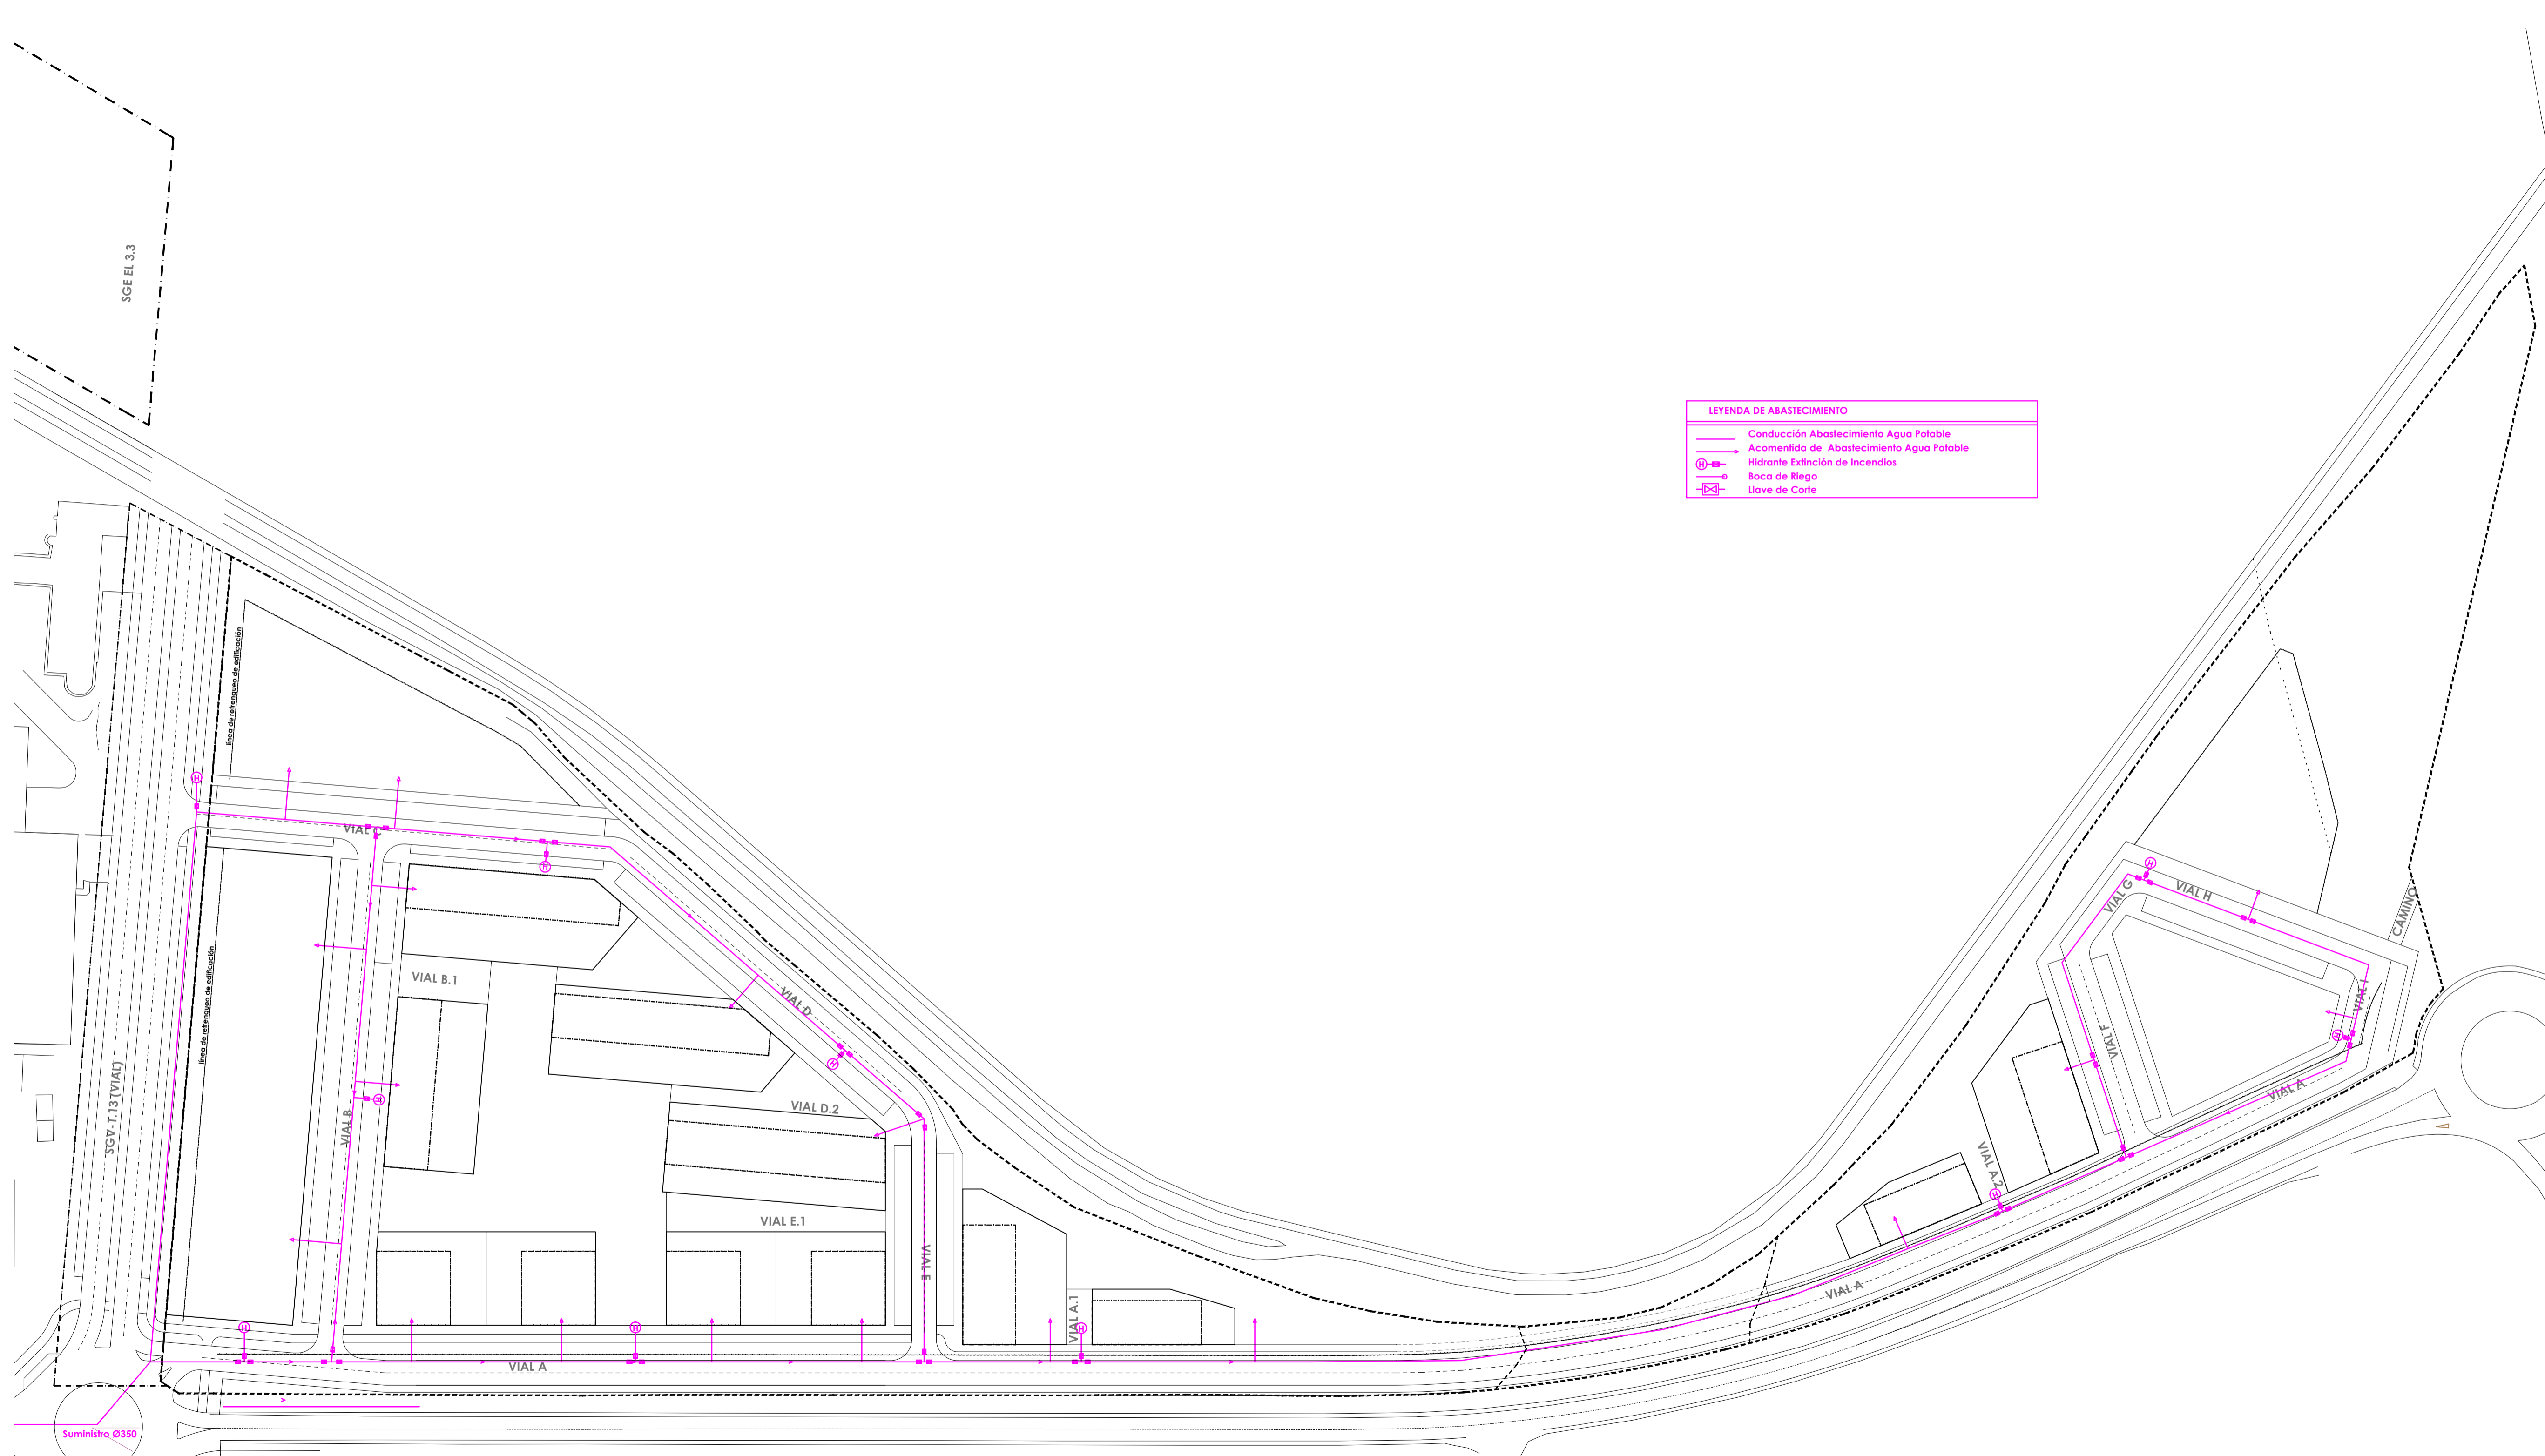

SELLO - AYUNTAMIENTO DE PALENCIA

PLAN PARCIAL (RESIDENCIAL) SECTOR S-6R

SERIE: ORDENACIÓN **P0.04.3**

SERVICIOS URBANOS: ABASTECIMIENTO

PALENCIA
MAYO 2014

ESCALA: 1 / 1.000

ARQUITECTO:
FRANCISCO JAVIER DOYAGÜE TEJEDO
Corral de la Cerera 5, Palencia; Tel:979700727
javier.doyague@coal.es

LDO DERECHO:
JOSE ANTONIO VILLAHOZ MONGE
villahoz@vodafone.es

Suministro Ø350



SGE EL 3.3

LEYENDA DE ELECTRICIDAD

- - - - Canalización de Media Tensión
- Red de Distribución de Media Tensión
- - - - Conexión con Red Municipal
- → Arqueta de Acometida
- → Arqueta de Conexión
- ⊞ Centro de Transformación
- ▬ Línea Media Tensión Enterrada
- ▬ Línea Alta Tensión Enterrada

SELO - AYUNTAMIENTO DE PALENCIA

PLAN PARCIAL (RESIDENCIAL)
SECTOR S-6R

SERIE: ORDENACIÓN **P0.04.4**


SERVICIOS URBANOS: ELECTRICIDAD

PALENCIA
MAYO 2014

ESCALA: 1 / 1.000

ARQUITECTO:
FRANCISCO JAVIER DOYAGUE TEJEDO
Corral de la Cerera 5, Palencia; Tel:979700727
javier.doyague@coal.es

LDO DERECHO:
JOSE ANTONIO VILLAHOS MONGE
villahoz@vodafone.es

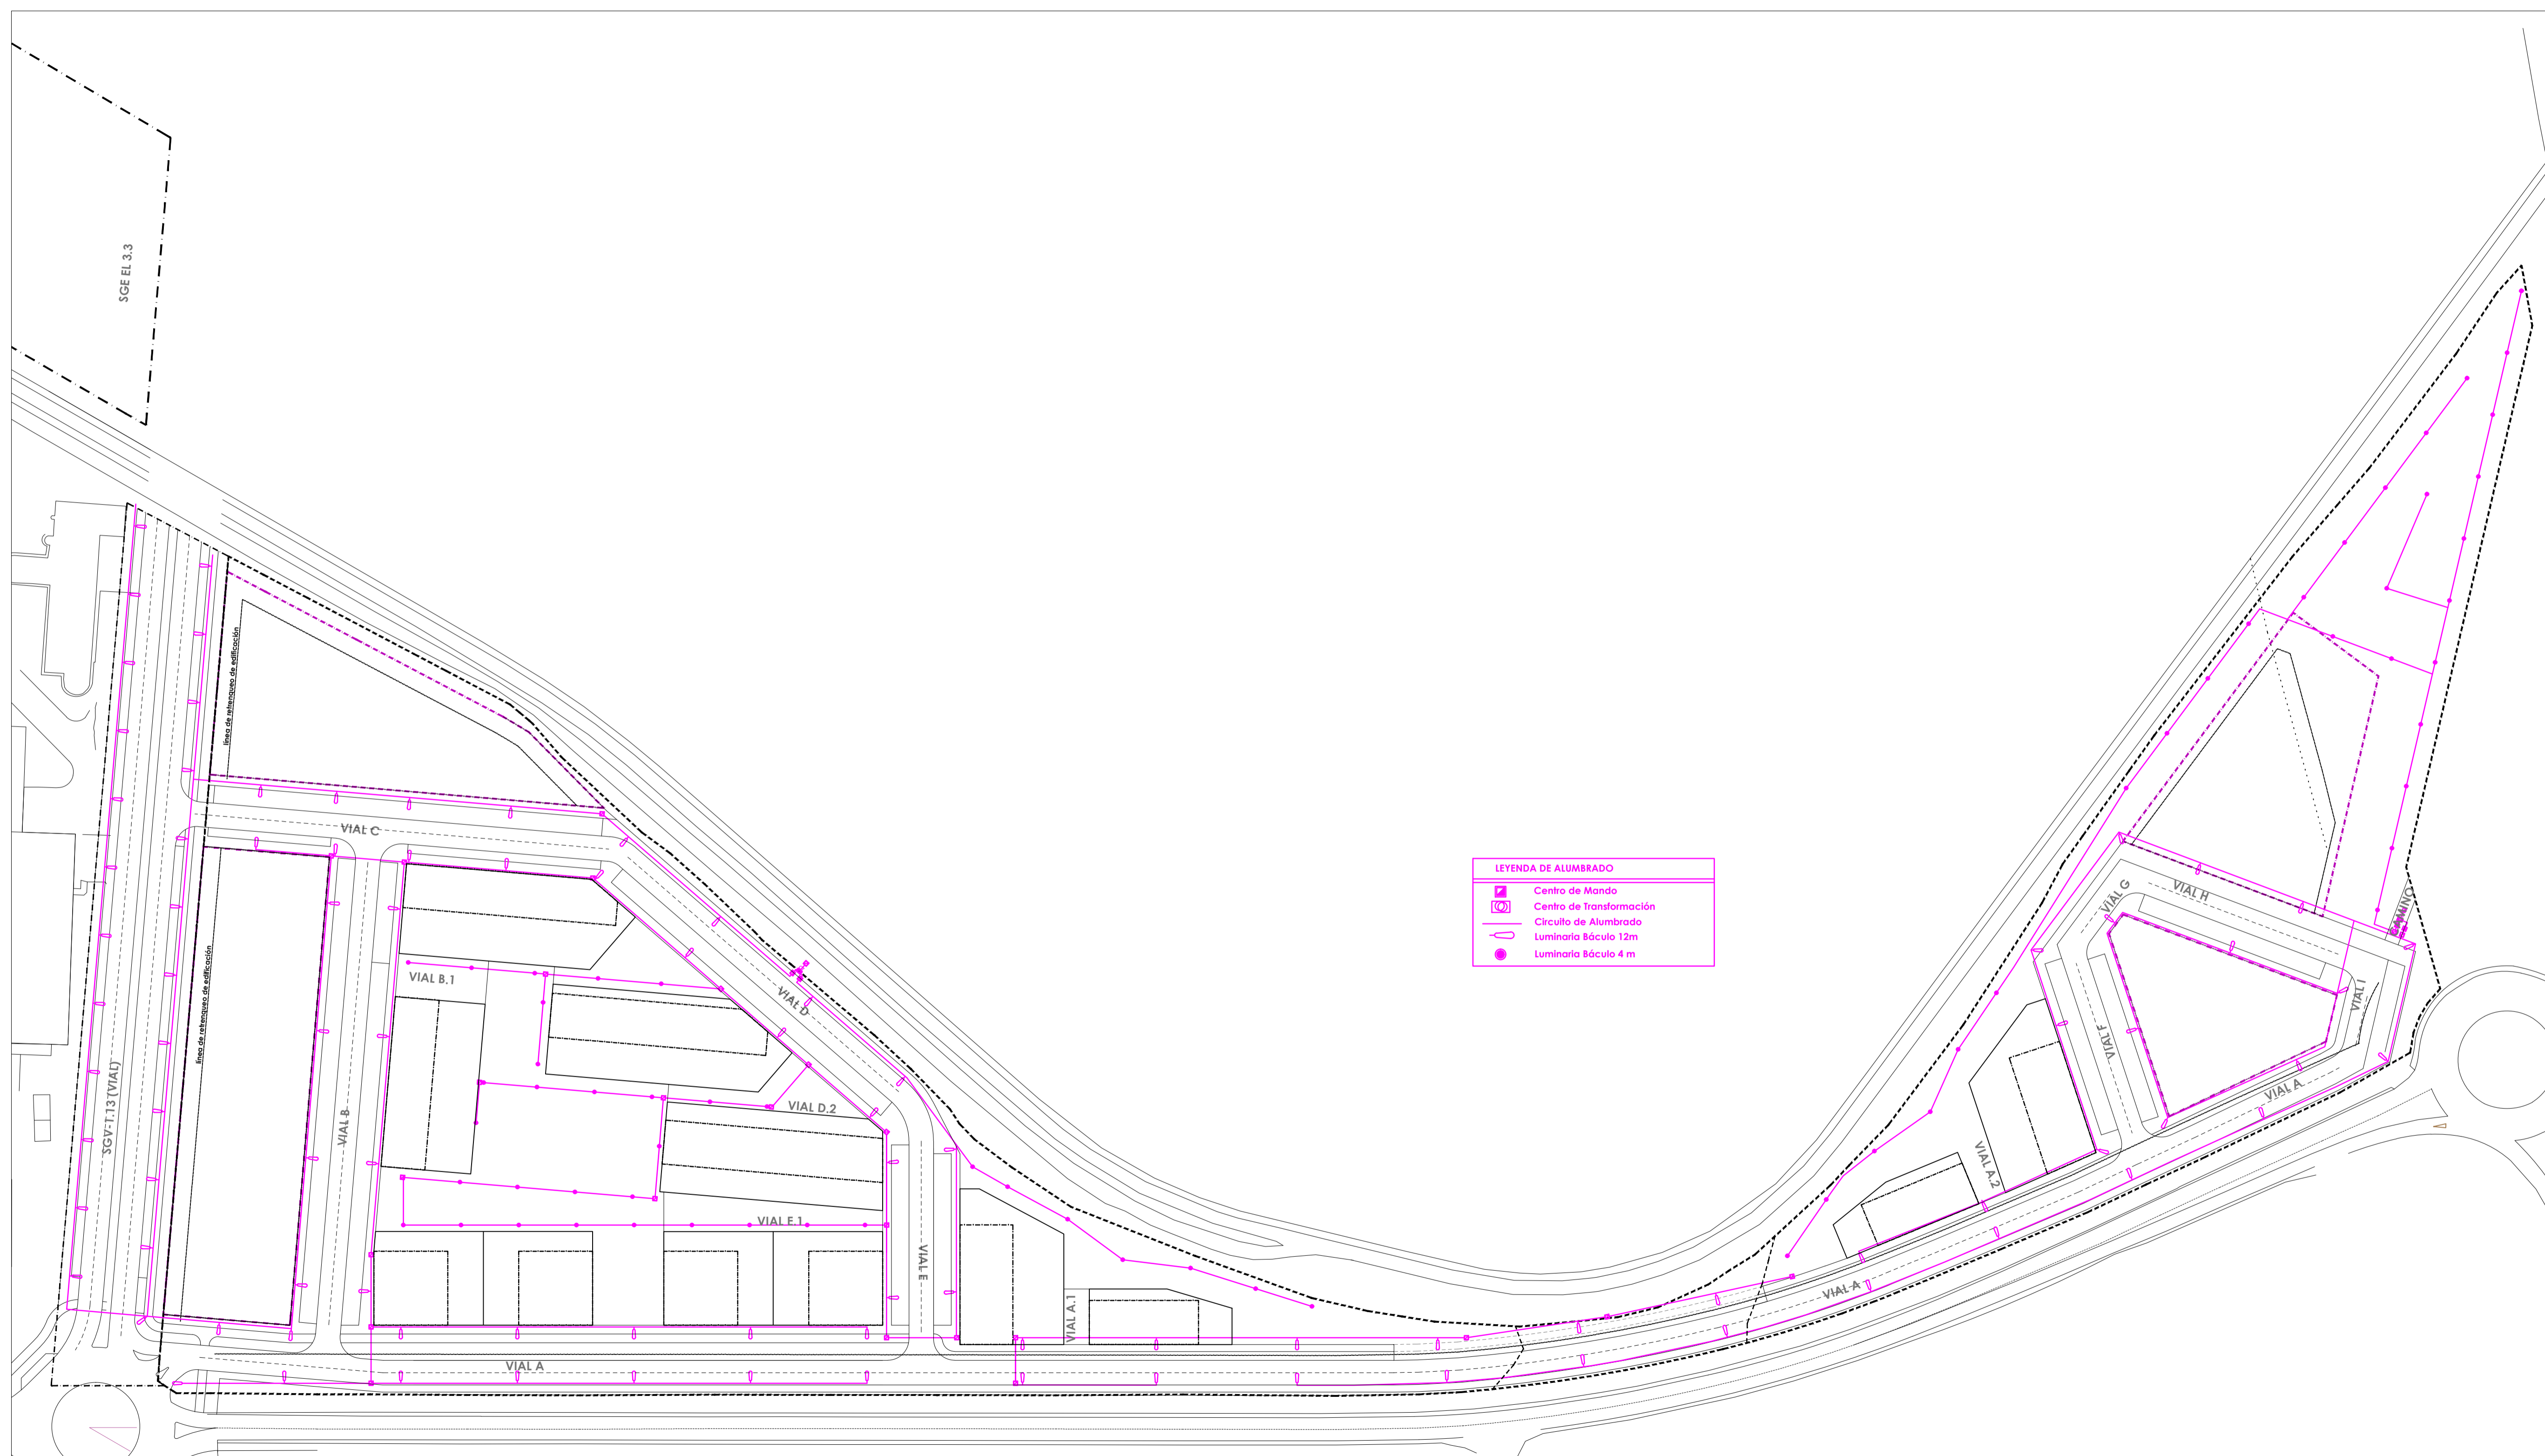

SGE EL 3.3

LEYENDA DE ALUMBRADO

-  Centro de Mando
-  Centro de Transformación
-  Circuito de Alumbrado
-  Luminaria Báculo 12m
-  Luminaria Báculo 4 m

SELO - AYUNTAMIENTO DE PALENCIA

**PLAN PARCIAL (RESIDENCIAL)
SECTOR S-6R**

SERIE: ORDENACIÓN **P0.04.5**

SERVICIOS URBANOS: ALUMBRADO PÚBLICO

PALENCIA
MAYO 2014

ESCALA: 1 / 1.000

ARQUITECTO:
FRANCISCO JAVIER DOYAGUE TEJEDO
Corral de la Cerera 5, Palencia; Tel: 979700727
javier.doyague@coal.es

LDO DERECHO:
JOSE ANTONIO VILLAHOS MONGE
villahos@vodafone.es

SGE EL 3.3

SGV-T.13 (VIAL)

Línea Aérea Existente de Telecomunicaciones

LEYENDA DE TELECOMUNICACIONES

- Conexión con Empresa Suministradora
- Arqueta de Acometida
- Arqueta de Conexión
- Línea de Telecomunicaciones
- Conexión enterrada con Empresa Suministradora

SELLO - AYUNTAMIENTO DE PALENCIA

PLAN PARCIAL (RESIDENCIAL)
SECTOR S-6R

SERIE: ORDENACIÓN

P0.04.6


SERVICIOS URBANOS: TELECOMUNICACIONES

PALENCIA
MAYO 2104

ESCALA: 1 / 1.000

ARQUITECTO:
FRANCISCO JAVIER DOYAGUE TEJEDO
Corral de la Cerera 5, Palencia; Tel:979700727
javier.doyague@coal.es

LDO DERECHO:
JOSE ANTONIO VILLAHOS MONGE
villahoz@vodafone.es

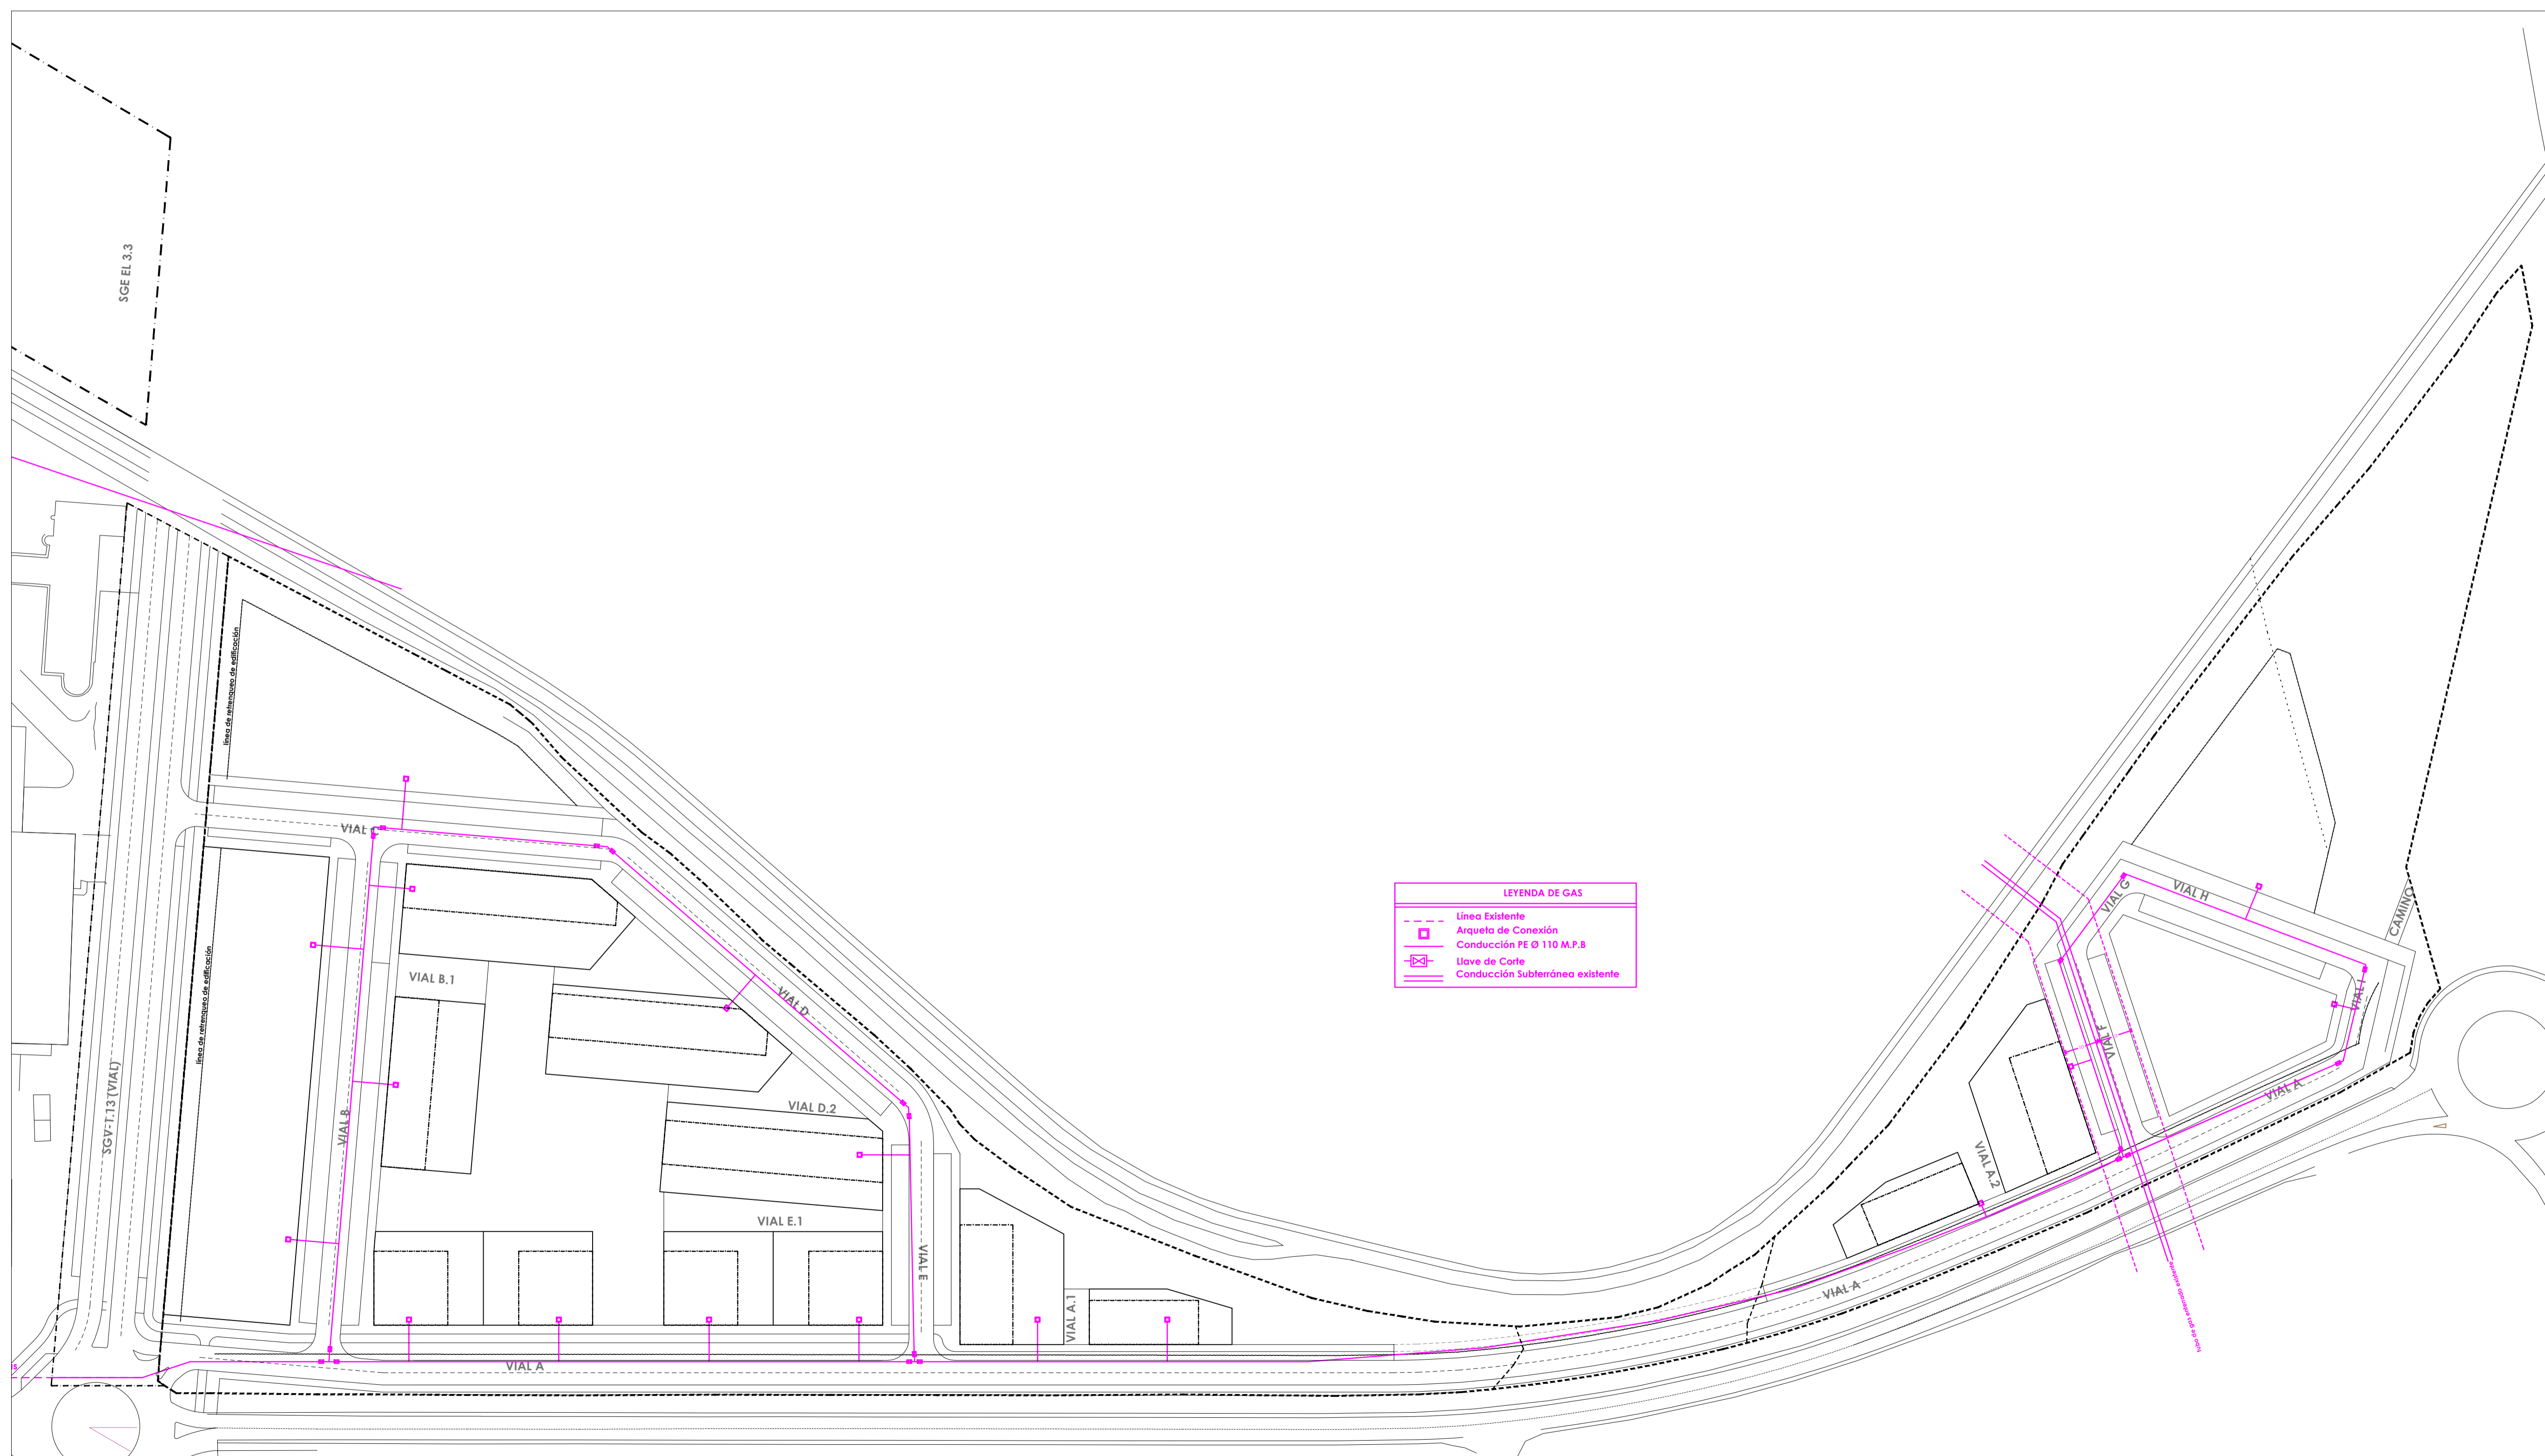

LEYENDA DE GAS	
---	Línea Existente
□	Arqueta de Conexión
—	Conducción PE Ø 110 M.P.8
⊗	Llave de Corte
---	Conducción Subterránea existente

SELLO - AYUNTAMIENTO DE PALENCIA

PLAN PARCIAL (RESIDENCIAL)
SECTOR S-6R

SERIE: ORDENACIÓN

P0.04.7

SERVICIOS URBANOS: INSTALACIÓN DE GAS

PALENCIA
MAYO 2014

ESCALA: 1 / 1.000

ARQUITECTO:
FRANCISCO JAVIER DOYAGUE TEJEDO
Corral de la Cerera 5, Palencia; Tel:979700727
javier.doyague@coal.es

LDO DERECHO:
JOSE ANTONIO VILLAHOS MONGE
villahos@vodafone.es

UA-1
15
20000m²

UA-1
15
20000m²

UA-1

UA-1

SISTEMA GENERAL 3.3

LÍMITE DE LA UNIDAD: unidad única

UA-1

SELLO - AYUNTAMIENTO DE PALENCIA

PLAN PARCIAL (RESIDENCIAL)
SECTOR S-6R

SERIE: ORDENACIÓN **P0.05**


DELIMITACION DE UNIDADES ACTUACIÓN


PALENCIA
MAYO 2014

ESCALA: 1/1.000

ARQUITECTO:
FRANCISCO JAVIER DOYAGUE TEJEDO
Carral de la Cienega 5, Palencia; Tel:979700727
javier.doyague@codi.es

LDO DERECHO:
JOSE ANTONIO VILLAHOZ MONGE
villahoz@vodafone.es

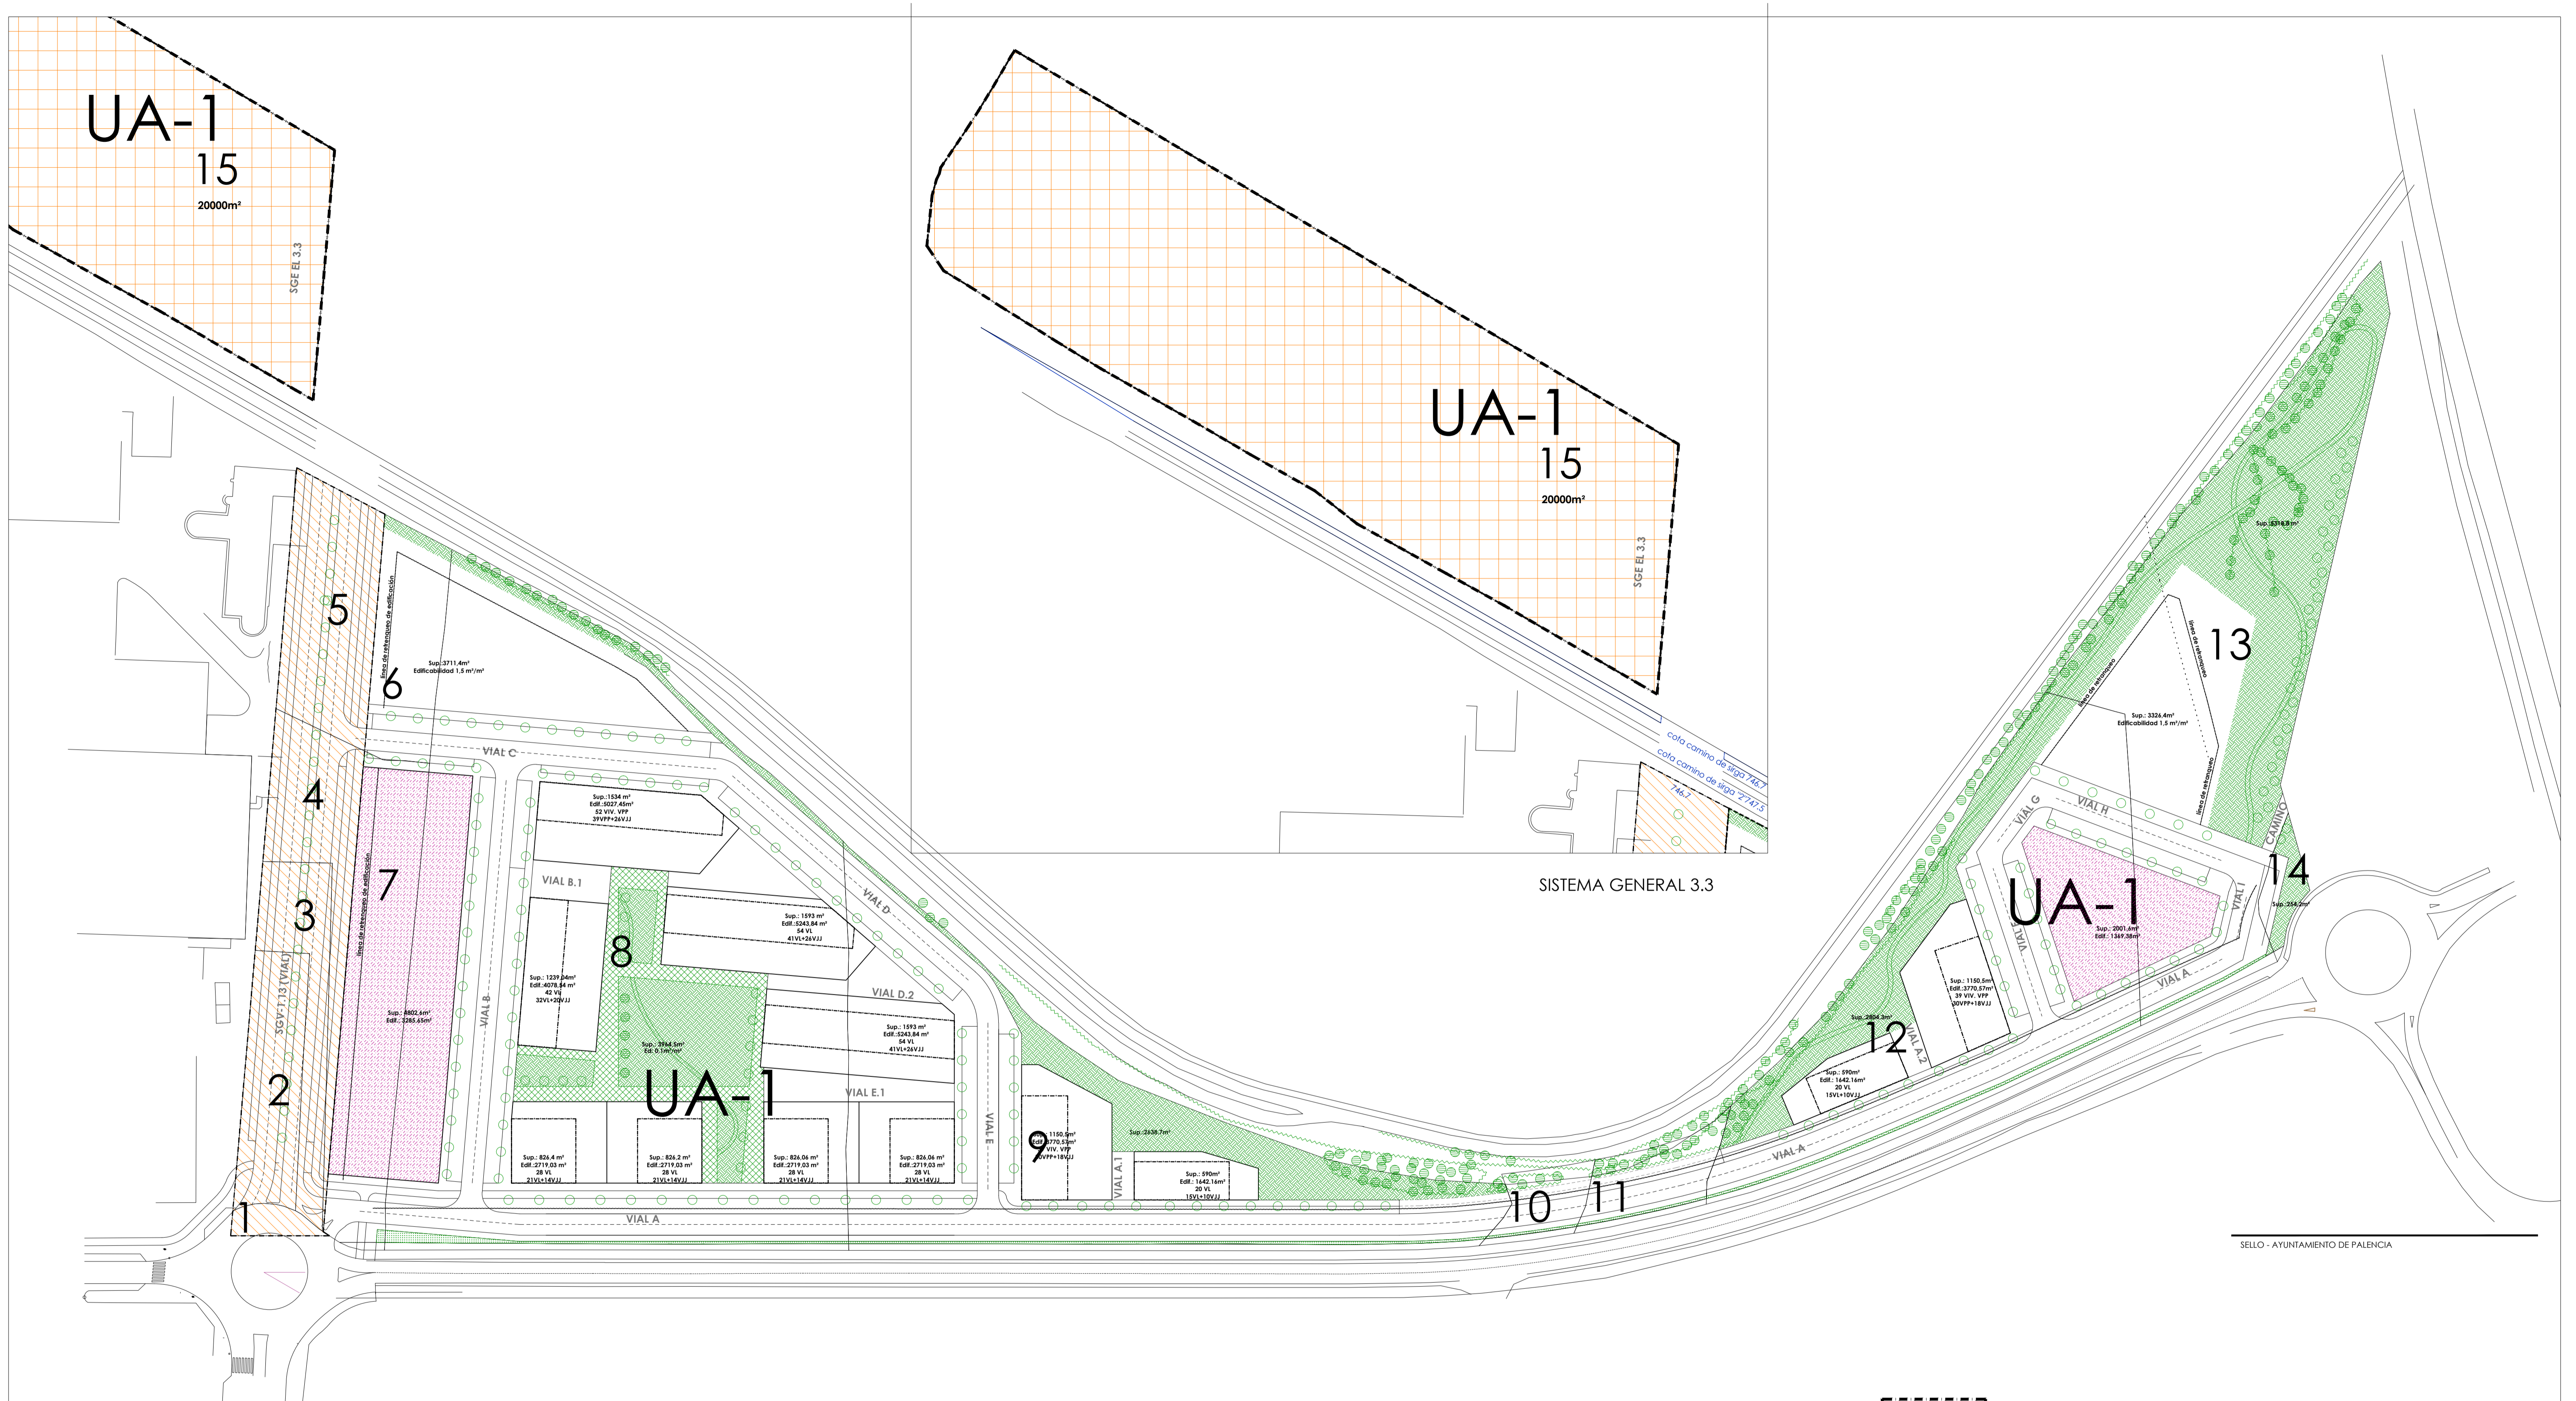

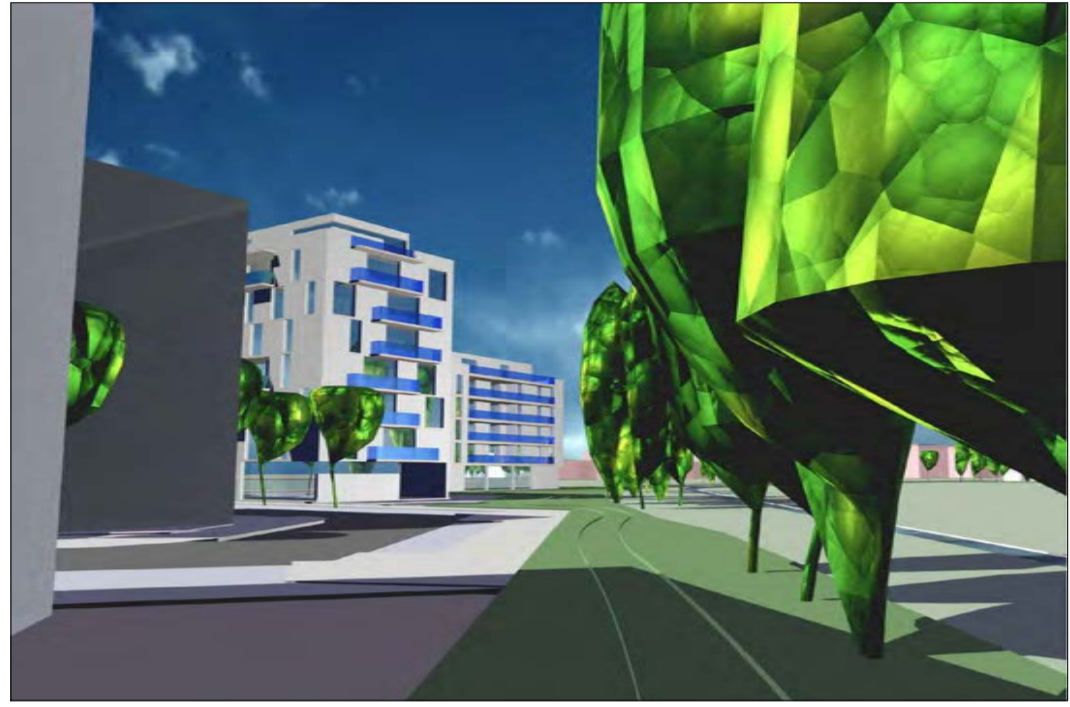

SELLO - AYUNTAMIENTO DE PALENCIA

PLAN PARCIAL (RESIDENCIAL)
SECTOR S-6R

SERIE: ORDENACIÓN **P0.06**

EDIFICACIÓN ORIENTATIVA
PALENCIA
MAYO 2014

ESCALA: 1 / 1.000

ARQUITECTO:
FRANCISCO JAVIER DOYAGUE TEJEDO
Carral de la Carrera 5, Palencia; Tel:979700727
javier.doyague@codi.es

LDO DERECHO:
JOSE ANTONIO VILLALBAZ MONGE
villalbaz@vodafone.es