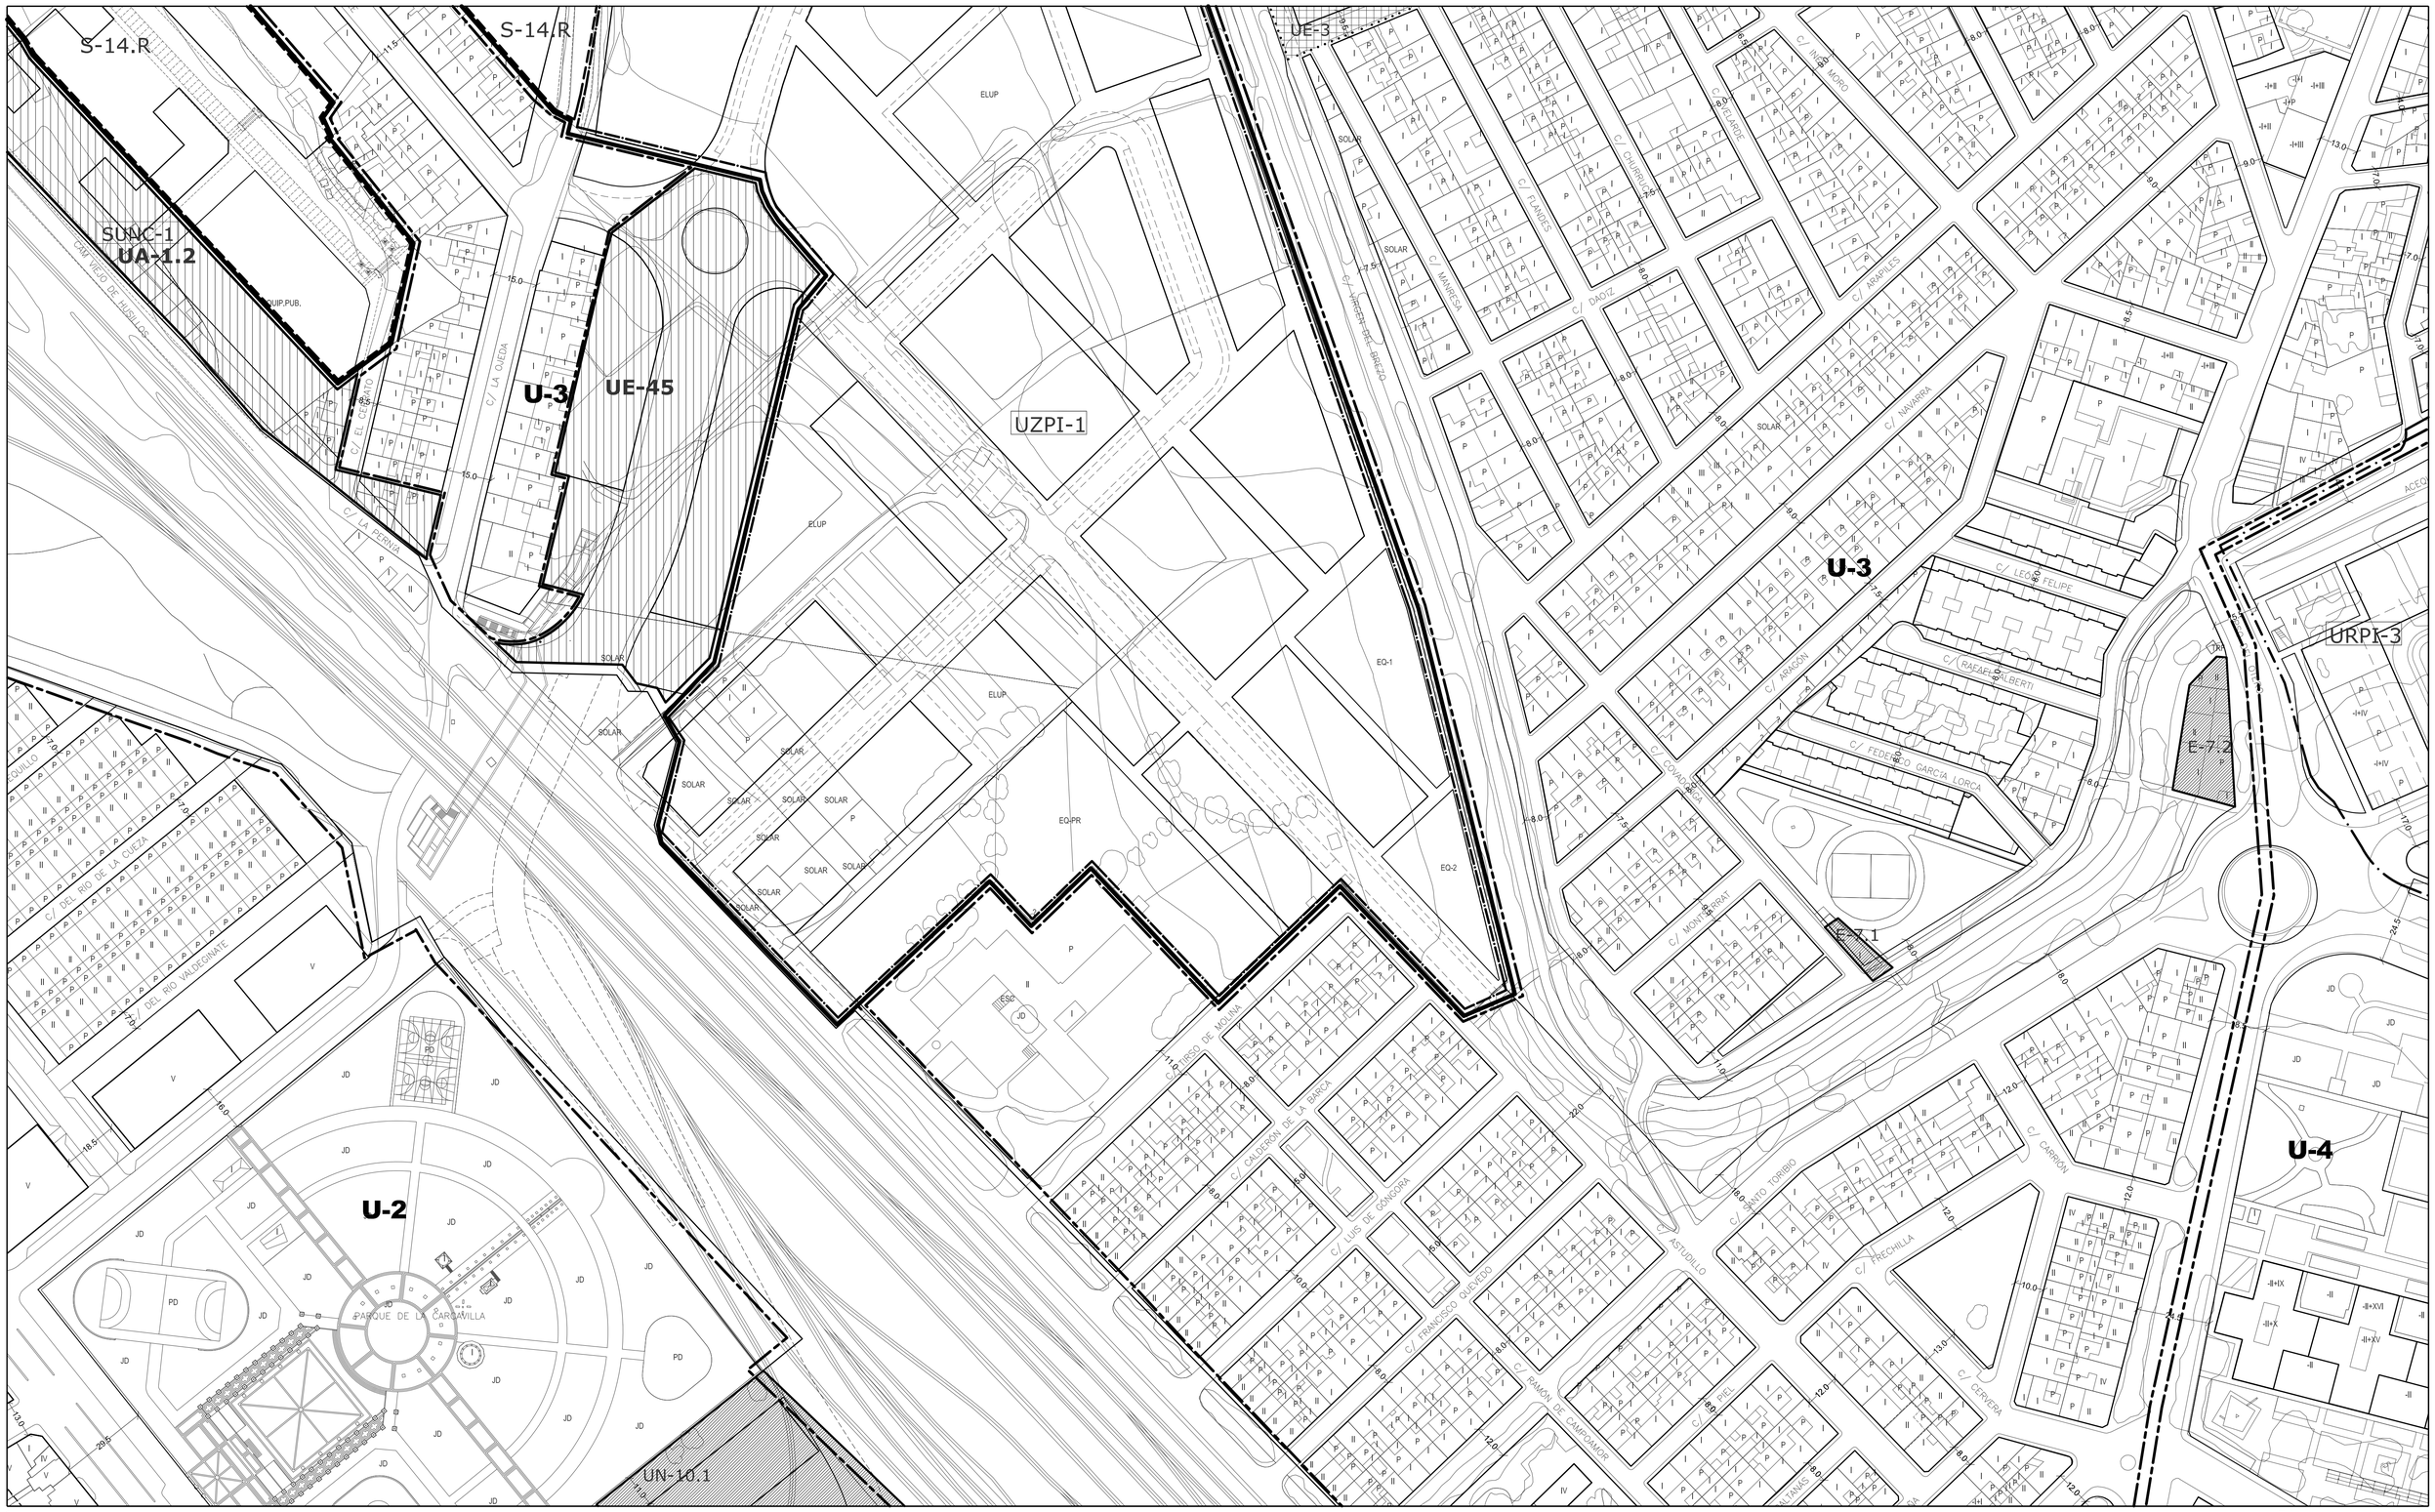

LÍMITE SUELO URBANO

LÍMITE UNIDADES URBANAS

ÁMBITO DEL PLAN ESPECIAL DE PROTECCIÓN Y REFORMA INTERIOR DEL CASCO ANTIGUO DE PALENCIA

SUELO URBANO CON PLANEAMIENTO INCORPORADO (URPI)

SUELO URBANO CON PLANEAMIENTO REMITIDO (PERI)

SUELO URBANO. UNIDADES DE ACTUACIÓN EN EJECUCIÓN (UE)

ACTUACIONES AISLADAS EN SUELO URBANO CONSOLIDADO

E EXPROPIACIÓN

U URBANIZACIÓN

N NORMALIZACIÓN

UA UNIDADES DE ACTUACIÓN EN SUELO URBANO NO CONSOLIDADO

SUELO URBANIZABLE

SUELO URBANIZABLE CON PLANEAMIENTO INCORPORADO (UZPI)

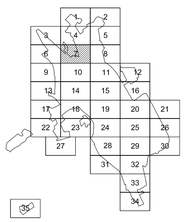

AYUNTAMIENTO DE PALENCIA

PLAN GENERAL DE ORDENACIÓN URBANA

TEXTO REFUNDIDO

PLANO : ESTADO ACTUAL

GESTIÓN

FECHA	ESCALA	NUMERO
FEB. 2016	1:1.000	11.7