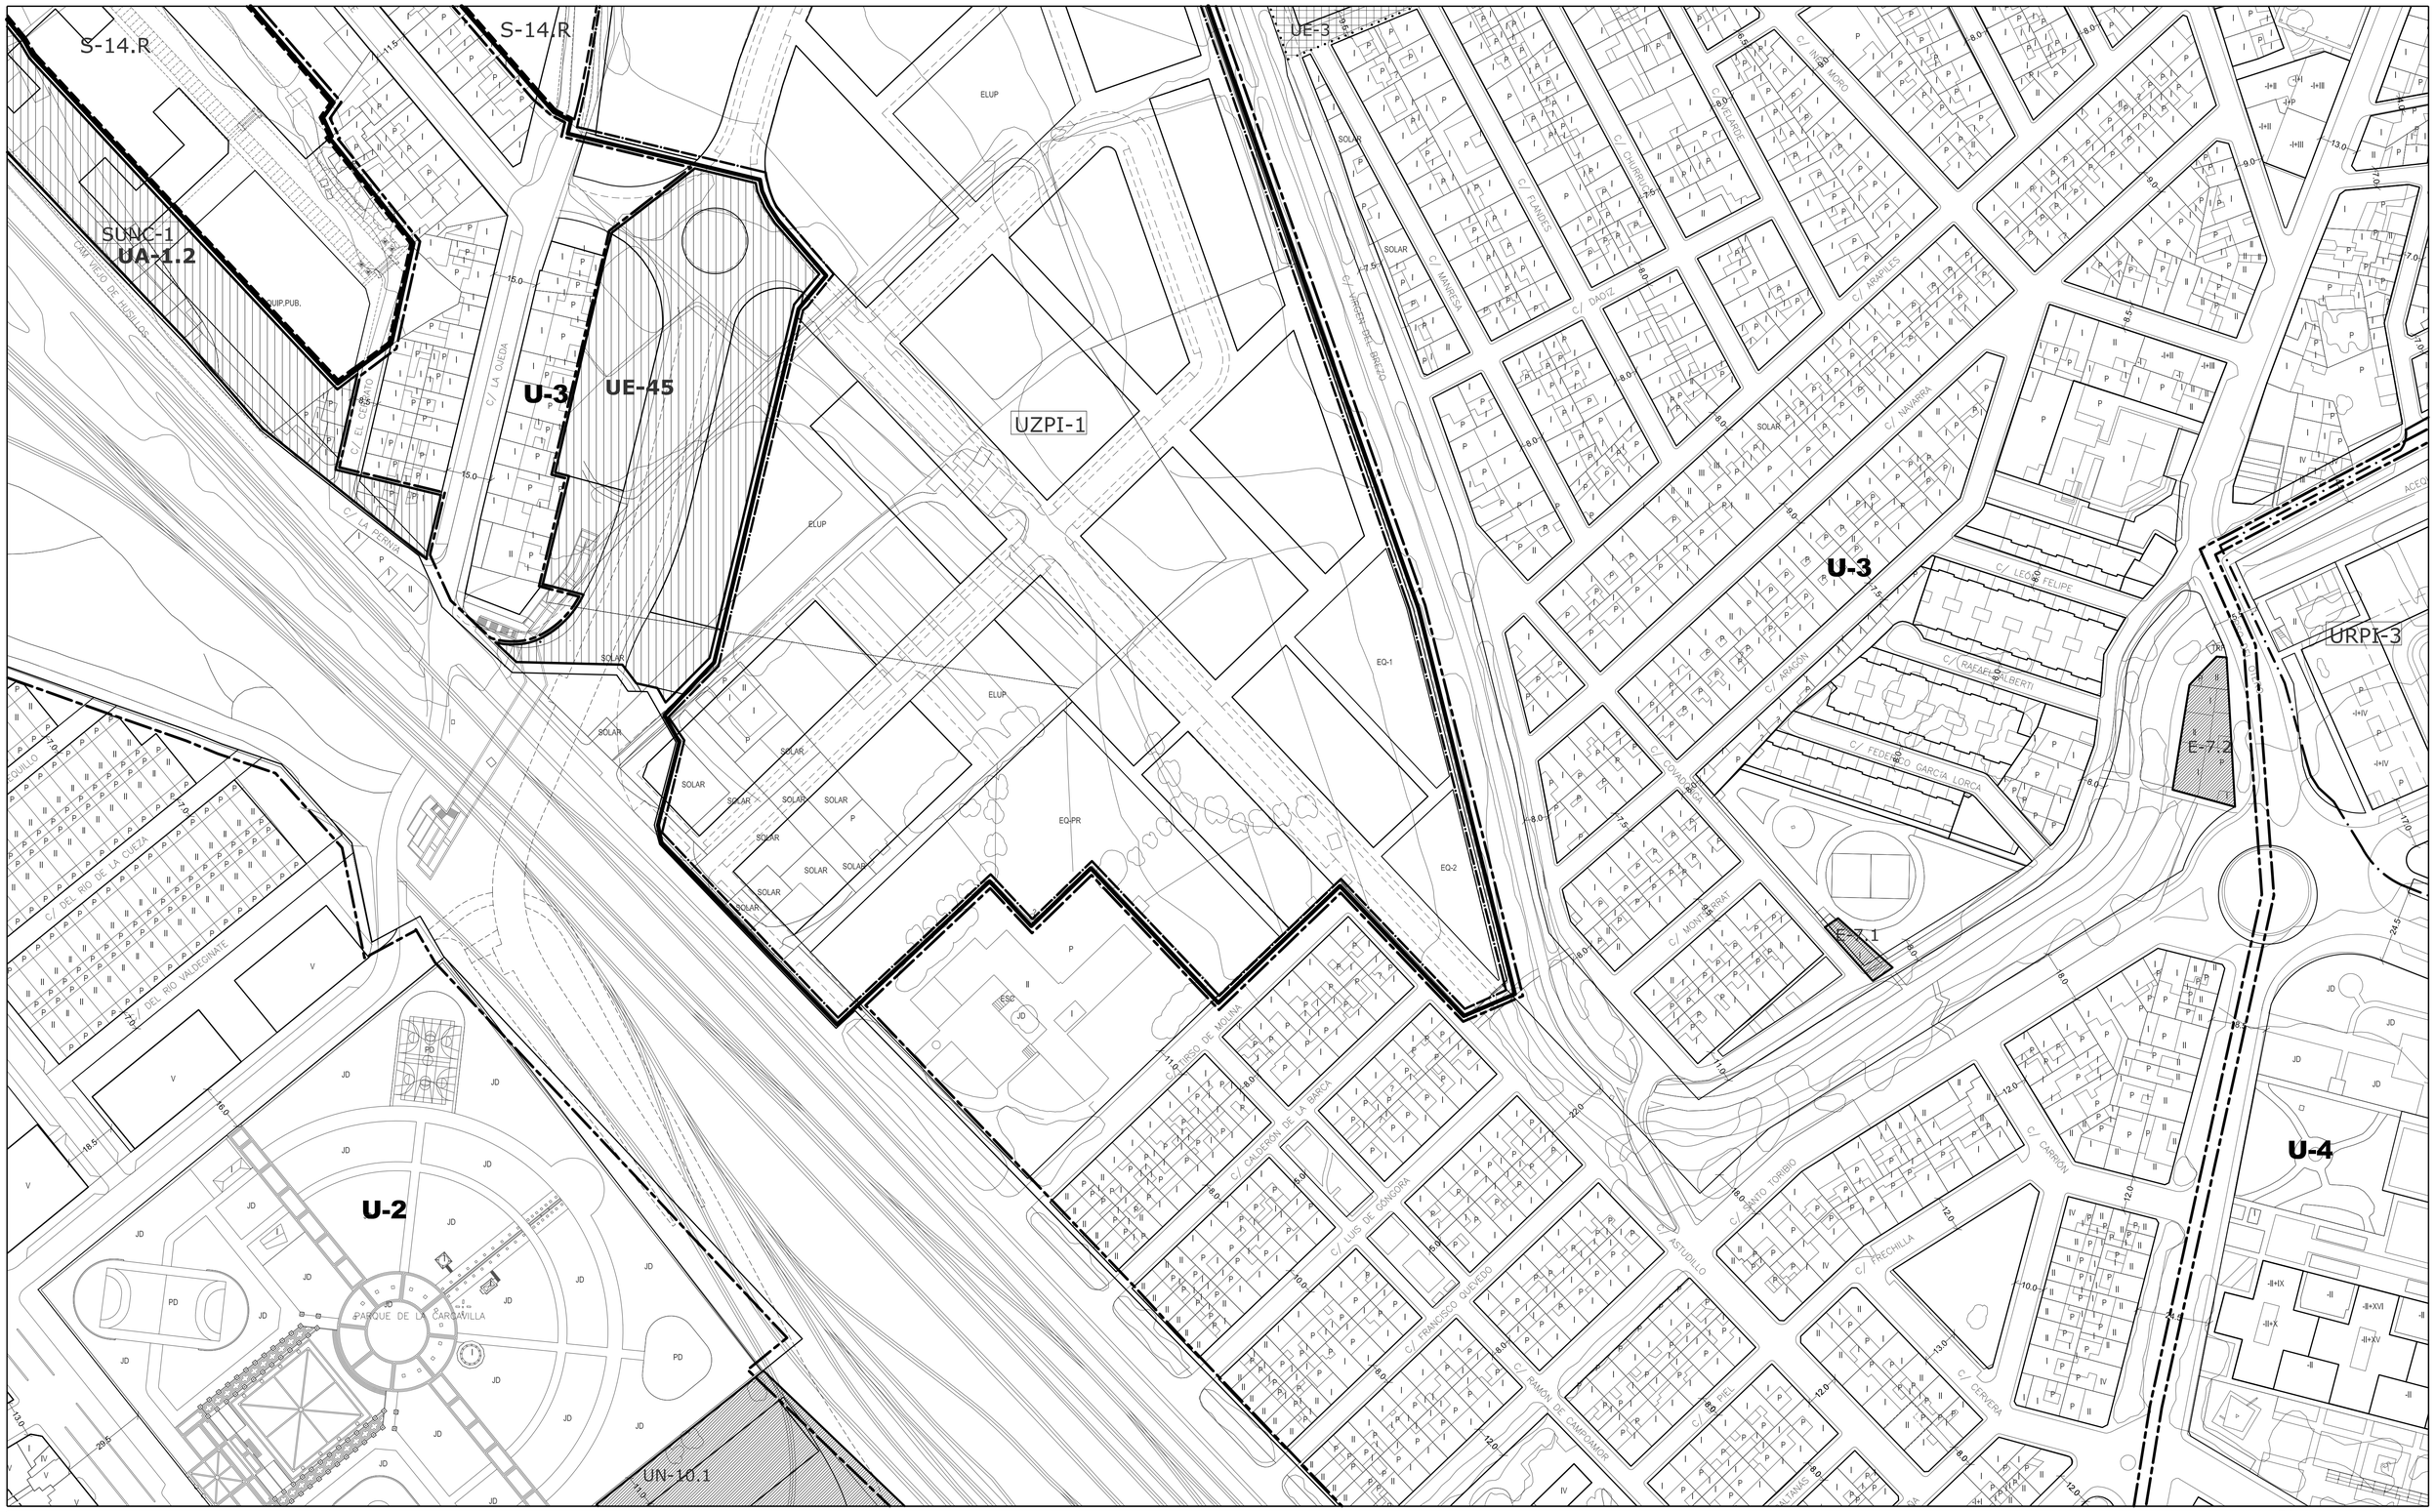

LÍMITE SUELO URBANO	
LÍMITE UNIDADES URBANAS	
ÁMBITO DEL PLAN ESPECIAL DE PROTECCIÓN Y REFORMA INTERIOR DEL CASCO ANTIGUO DE PALENCIA	
SUELO URBANO CON PLANEAMIENTO INCORPORADO (URPI)	
SUELO URBANO CON PLANEAMIENTO REMITIDO (PERI)	
SUELO URBANO. UNIDADES DE ACTUACIÓN EN EJECUCIÓN (UE)	
ACTUACIONES AISLADAS EN SUELO URBANO CONSOLIDADO	
E	EXPROPIACIÓN
U	URBANIZACIÓN
N	NORMALIZACIÓN
UA	UNIDADES DE ACTUACIÓN EN SUELO URBANO NO CONSOLIDADO
SUELO URBANIZABLE	
SUELO URBANIZABLE CON PLANEAMIENTO INCORPORADO (UZPI)	

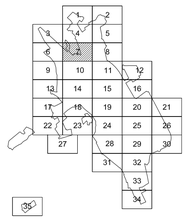

AYUNTAMIENTO DE PALENCIA

PLAN GENERAL DE ORDENACIÓN URBANA
TEXTO REFUNDIDO

PLANO : ESTUDIO DE DETALLE VIARIO LOCAL UE-45
GESTIÓN

FECHA	ESCALA	NUMERO
FEB. 2016	1:1.000	11.7