


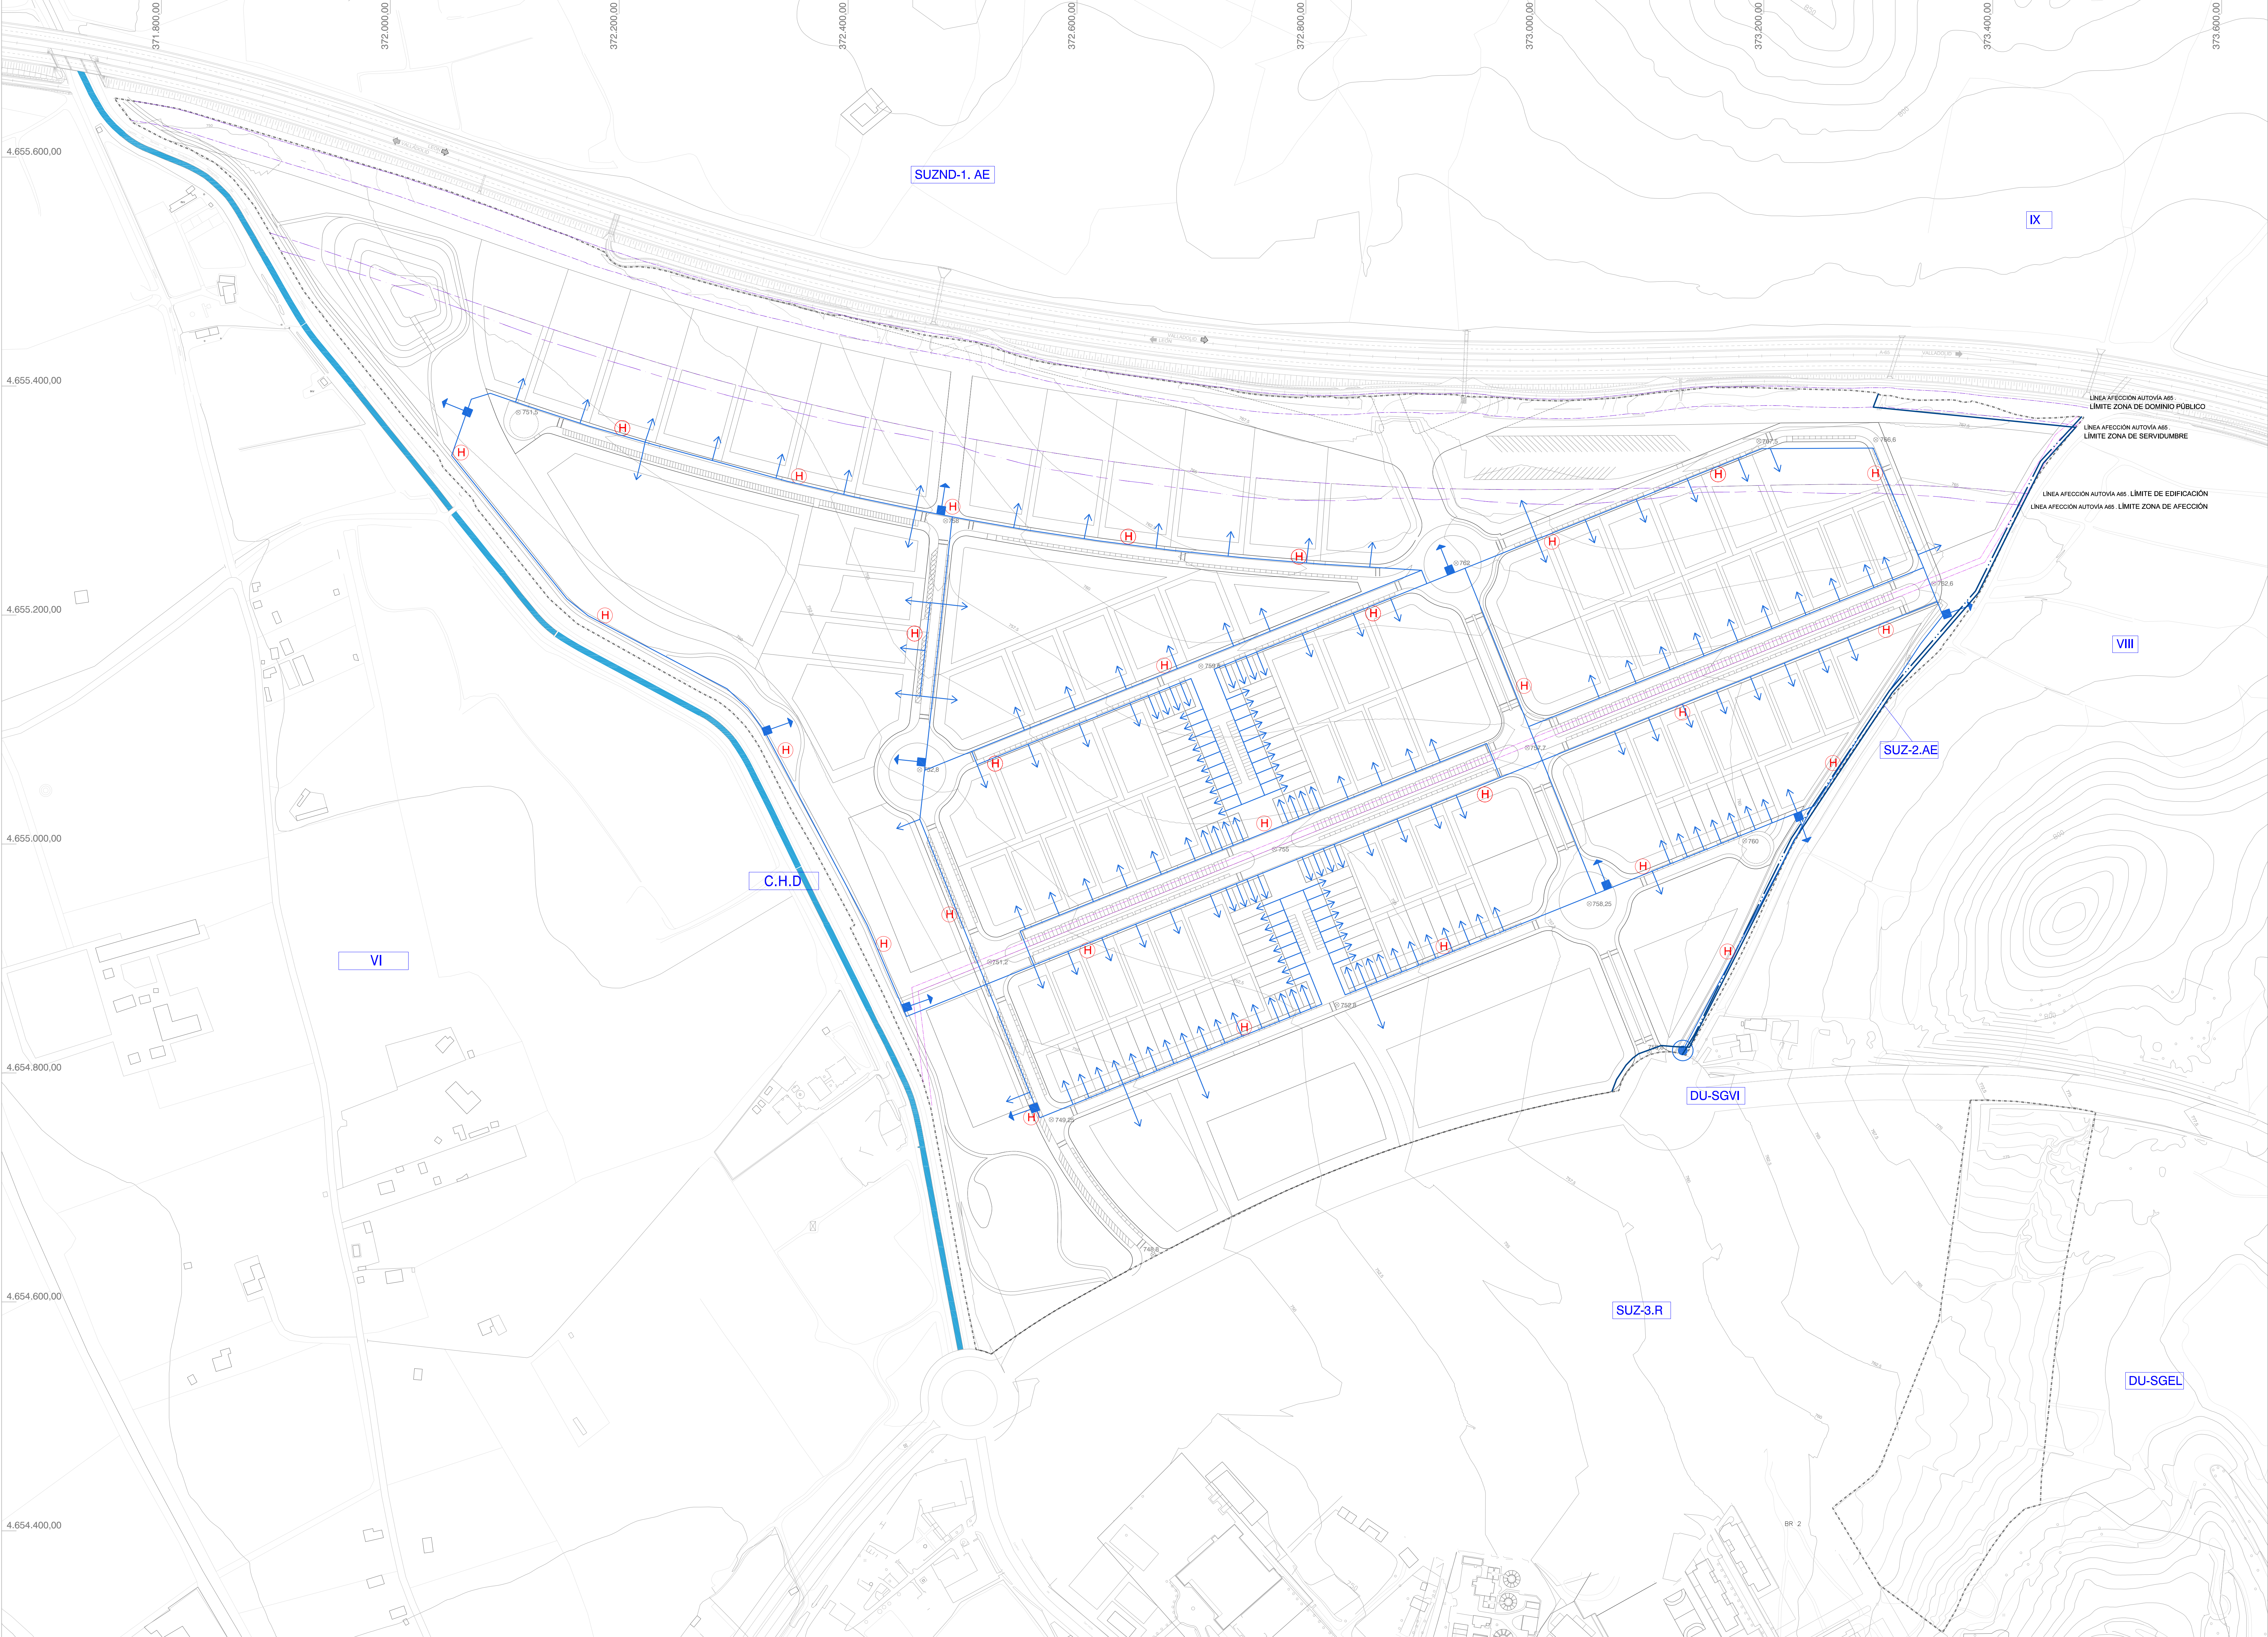

- SUZND-1. AE Parque tecnológico
- DU-SGEL Sistema General de Espacios Libres, adscrito al ámbito de actuación
- DU-SGVI Sistema General de Viario
- VI Suelo Rústico de Protección Agropecuaria de Regadío
- VIII Suelo Rústico de Protección Natural Cerros y Laderas
- IX Suelo Rústico de Protección Natural Cerros y Laderas
- SUZ-2.AE Sector 2, Actividades Económicas
- SUZ-3.R Sector 3, Residencial
- C.H.D. Ámbito de acequia de Palencia C.H.D.
- Límite del sector
- Via pecuaria
- Canal
- Líneas de afección Autovía A-65
- Línea de afección oleoducto

- REPOSICIONES IT-H-c Abastecimiento Agua
- FUD 800
- FUD 600
- RED DE ABASTECIMIENTO DE AGUA, HODRANTES Y RIEGO DE APOYO
- Red proyectada de abastecimiento de agua
- Conexión a red existente
- Acometida a parcela
- Hidrante de incendios
- Red de riego de apoyo

