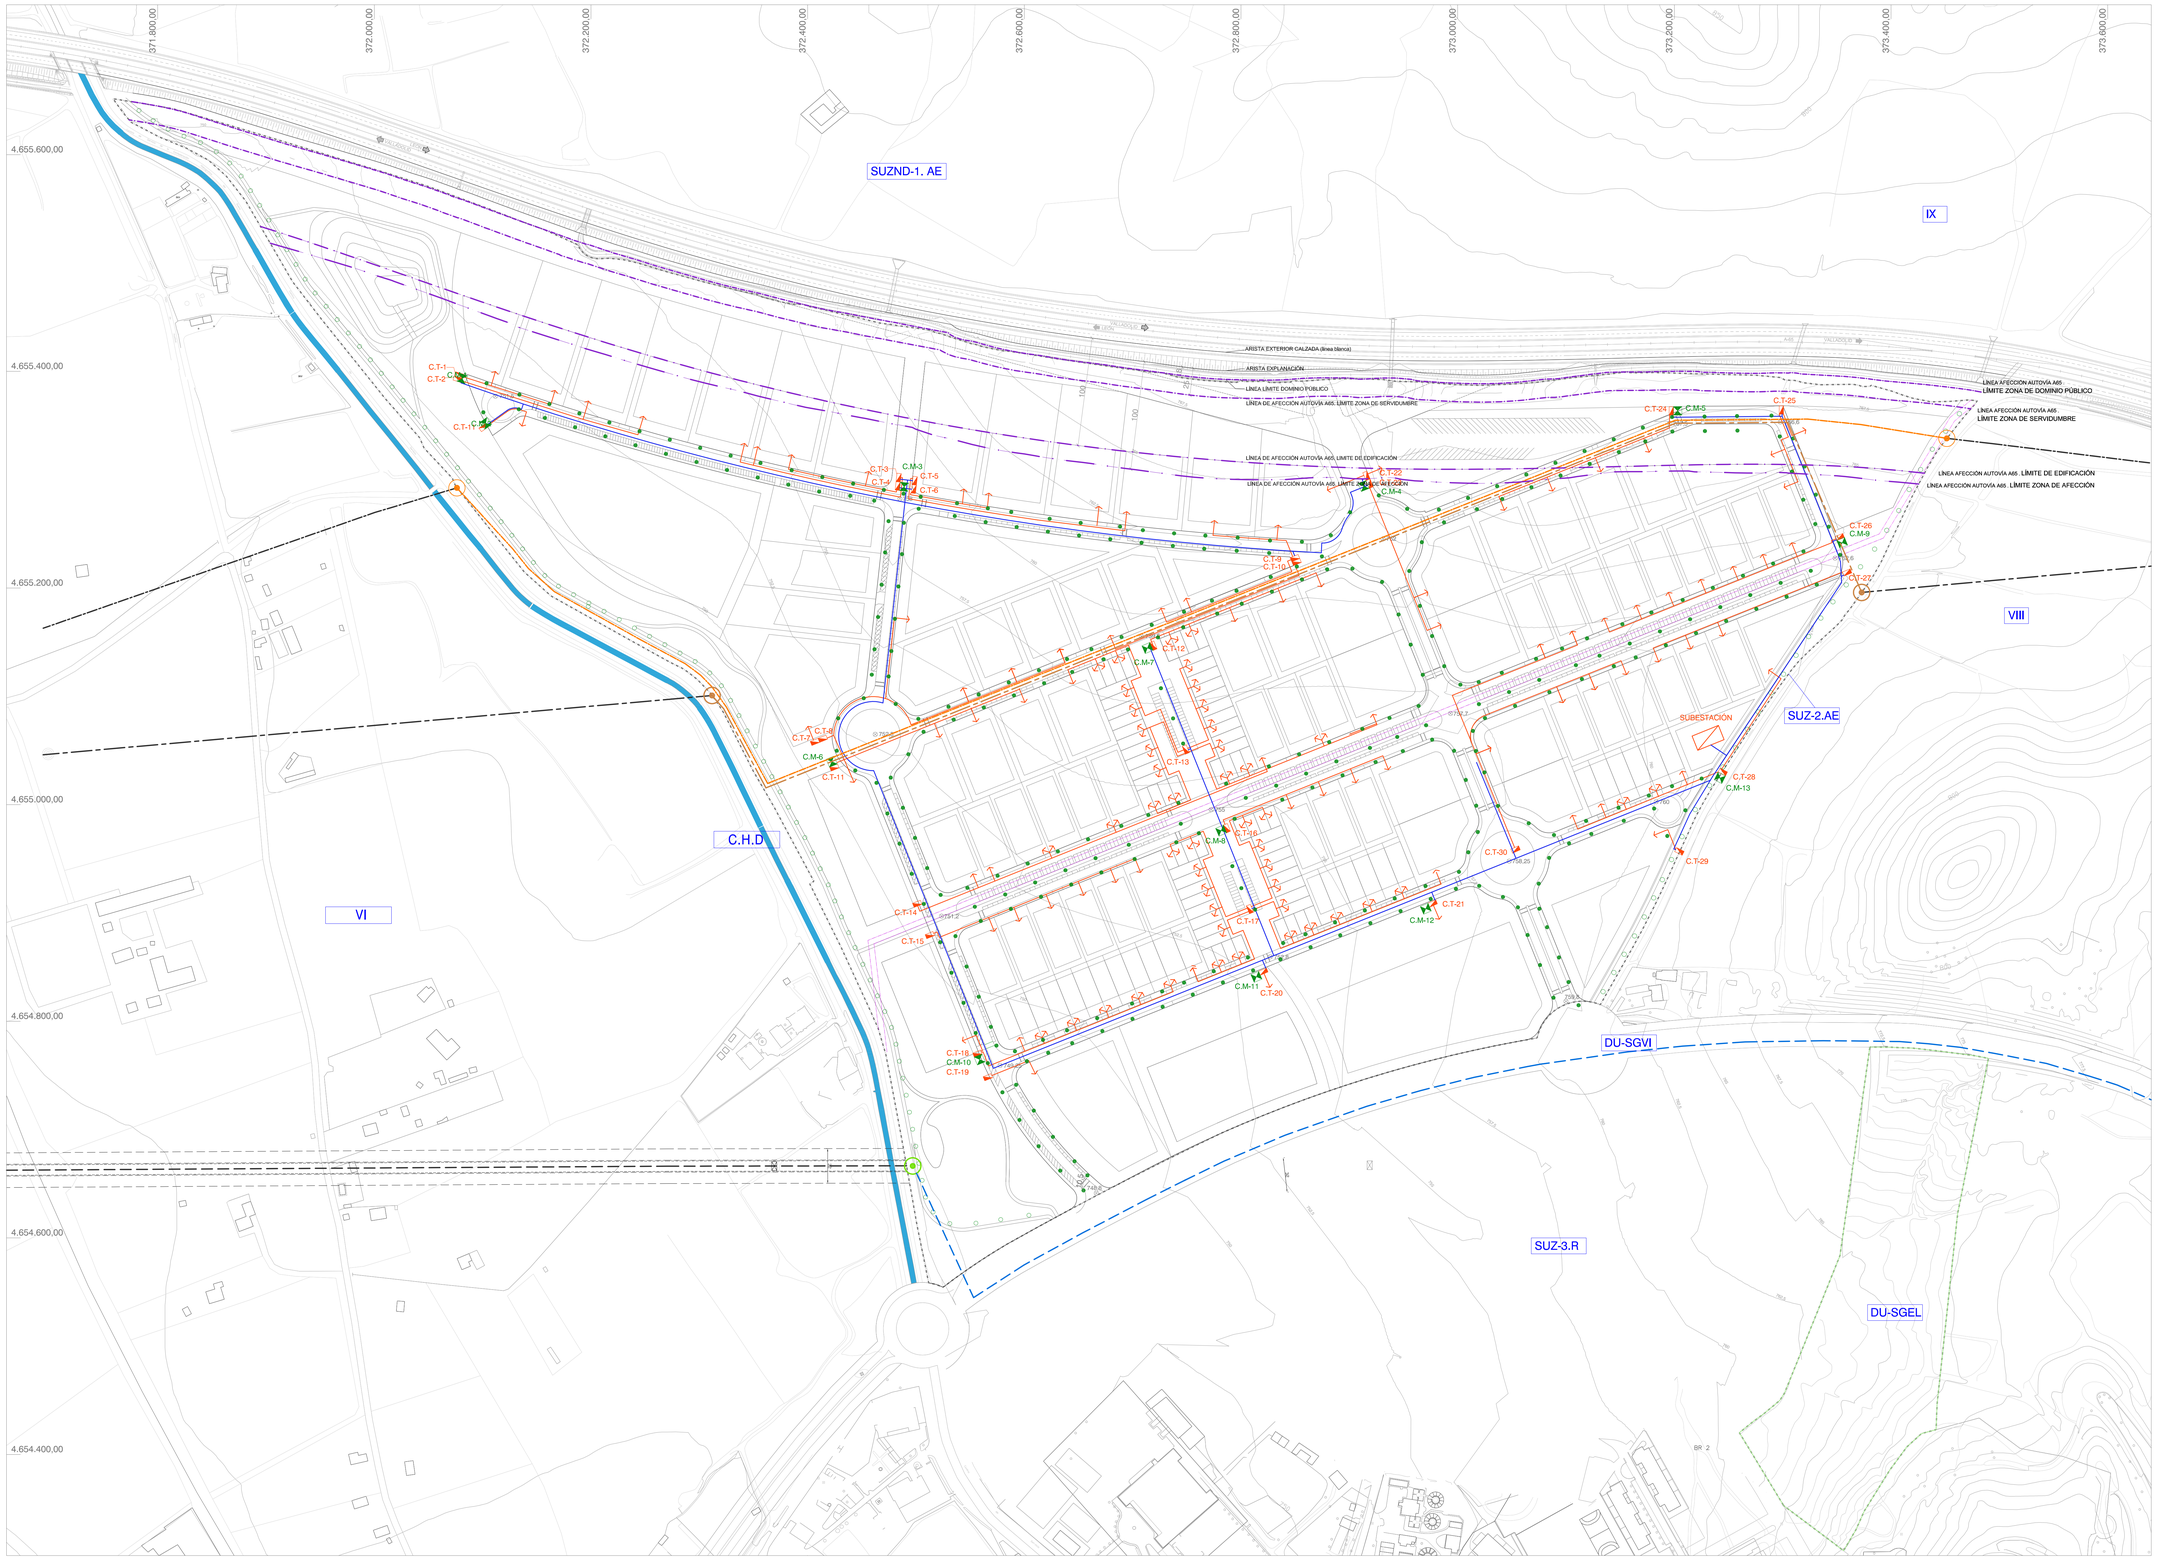

SUZND-1. AE Parque tecnológico

DU-SGEL Sistema General de Espacios Libres, adscrito al ámbito de actuación

DU-SGVI Sistema General de Viario

VI Suelo Rústico de Protección Agropecuaria de Regadío

VIII Suelo Rústico de Protección Natural Cerros y Laderas

IX Suelo Rústico de Protección Natural Cerros y Laderas

SUZ-2.AE Sector 2, Actividades Económicas

SUZ-3.R Sector 3, Residencial

C.H.D Ámbito de acequia de Palencia C.H.D

Límite del sector

Vía pecuaria

Canal

Líneas de afección Autovía A-65

Línea de afección oleoducto

REPOSICIONES ELECTRICIDAD

IT-E-b (R) Reposición Red energía eléctrica subterránea (baja tensión) L/13Kv

IT-E-m (R) Reposición Red energía eléctrica subterránea (media tensión) L/45Kv

IT-E-a (R) Red energía eléctrica existente (alta tensión) L/220Kv

Afección a edificación IT-E-a R.E. (220Kv)

Afección a edificación accesible IT-E-a R.E. (220Kv)

Zona de Servidumbre IT-E-a R.E. (220Kv)

* Real Decreto 223/2008, de 15 de febrero

IT-E-a (R) Reposición Red energía eléctrica subterránea (alta tensión) L/220Kv

Conexión a Red energía eléctrica (baja tensión) L/13Kv

Conexión a Red energía eléctrica (media tensión) L/45Kv

Conexión a Red energía eléctrica (alta tensión) L/220Kv

RED DE ELECTRICIDAD

Subestación

Linea de baja tensión

Linea de madia tensión

Centro de transformación

RED DE ALUMBRADO PÚBLICO

Centro de mando

Luminarias en Espacio Libre Público

Luminarias en viario público

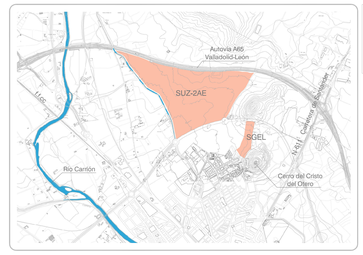

PU.3

PALENCIA NORTE

APROBACIÓN DEFINITIVA

PLAN PARCIAL DEL SECTOR DE SUELO URBANIZABLE SUZ-2.AE DEL PLAN GENERAL DE ORDENACIÓN URBANA DE PALENCIA

Octubre 2010

Plano de Urbanización (Esquema no vinculante, a definir en Proyecto de Urbanización)

Red de Electricidad y Alumbrado Público

Mónica de Blas Gutiérrez, arquitecta urbanista

PU 3

N

e: 1/2.000

0 20 40 60 80 100

Gobierno de España · Ministerio de Fomento · Ayuntamiento de Palencia · Sepes · 2MdB Arquitectura urbana