


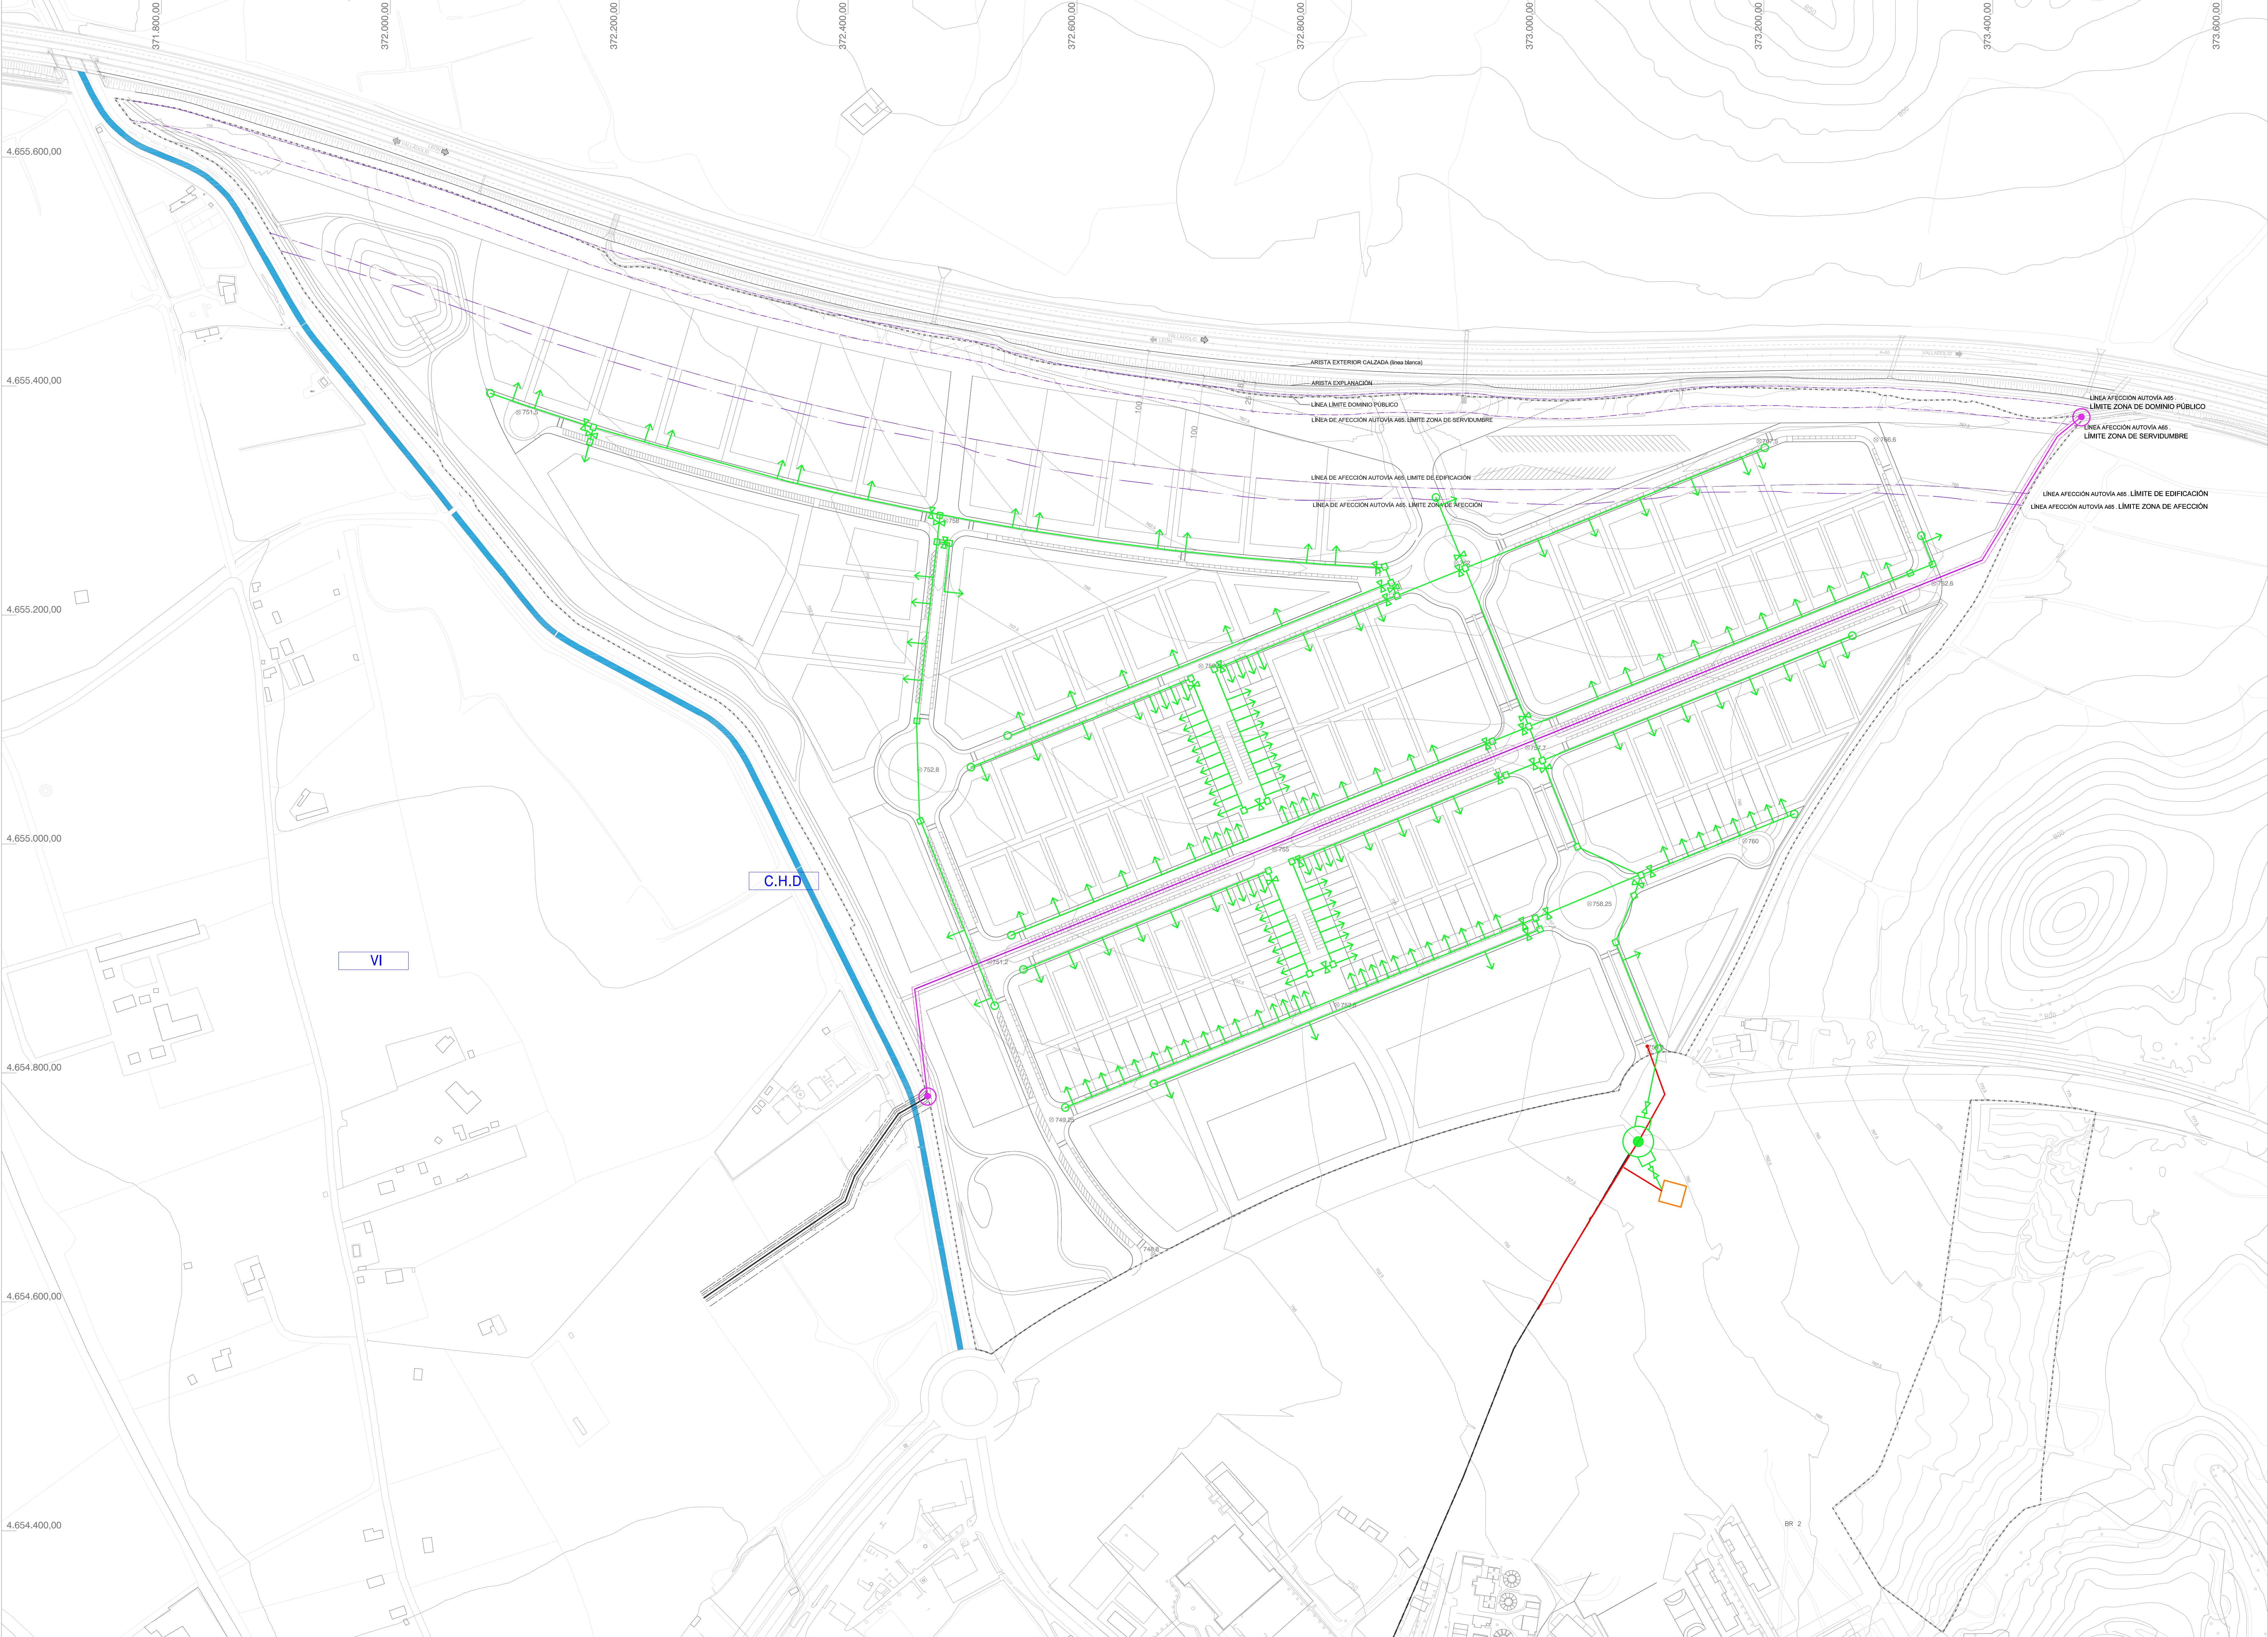

SUZND-1. AE

DU-SGEL

DU-SGVI

VI

VIII

IX

SUZ-2.AE

SUZ-3.R

C.H.D

Parque tecnológico

Sistema General de Espacios Libres, adscrito al ámbito de actuación

Sistema General de Viario

Suelo Rústico de Protección Agropecuaria de Regadío

Suelo Rústico de Protección Natural Cerros y Laderas

Suelo Rústico de Protección Natural Cerros y Laderas

Sector 2, Actividades Económicas

Sector 3, Residencial

Ámbito de acequia de Palencia C.H.D

Limite del sector

Via pecuaria

Canal

Lineas de afectación Autovía A-65

OLEODUCTO

Linea de reposición del oleoducto

Linea de afectación oleoducto

RAMAL DE CONEXIÓN A REPOSICIÓN OLEODUCTO

Conexion a red existente

RED DE CALEFACCIÓN

Red proyectada de calefacción

Arqueta de registro

Caldera centralizada

\*La red de distribución realizada tiene carácter aproximado, considerando las demandas térmicas y los trazados como estimativo; habiéndose dejado para la zona industrial únicamente una previsión en la entrada del Sector.

RED DE GAS

Red interior de gas

Válvula de corte de arqueta

Cap final de la línea con venteo

Conexión con red existente y E.R.M

Linea de gas existente


REDES ENERGÉTICA EXISTENTE EN EL ÁMBITO

IT-O Oleoducto

Linea de servidumbre permanente de paso de distribución de combustible

L. de servidumbre de la infraestruct. de distribución de combustible: Limite de plantaciones

L. de servidumbre de la infraestruct. de distribución de combustible: Limite de edificación

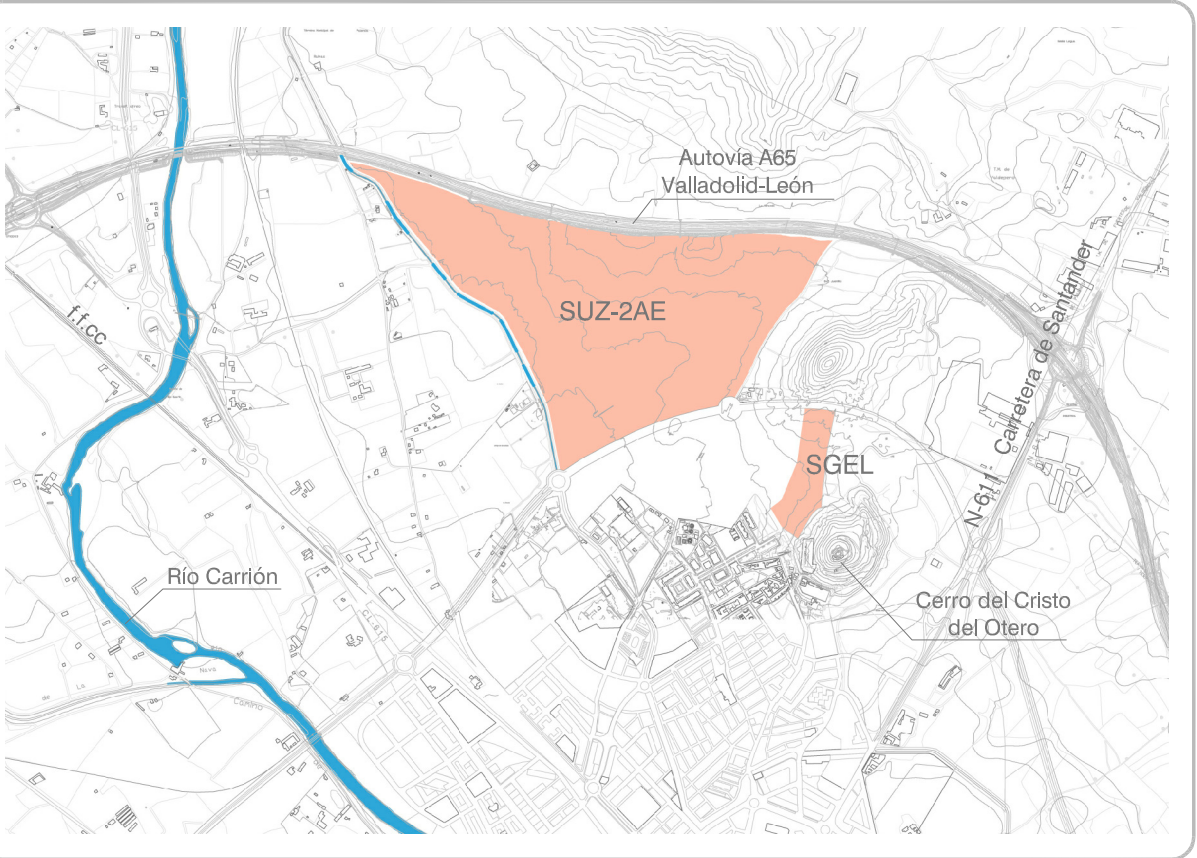

PALENCIA NORTE

PLAN PARCIAL DEL SECTOR DE SUELO URBANIZABLE SUZ-2.AE DEL PLAN GENERAL DE ORDENACIÓN URBANA DE PALENCIA

Plano de Urbanización (Esquema no vinculante, a definir en Proyecto de Urbanización)

Red de Energía.

APROBACIÓN DEFINITIVA

Octubre 2010

Mónica de Blas Gutiérrez,  
arquitecta urbanista

PU

e: 1/2.000

4

GOBIERNO DE ESPAÑA

MINISTERIO DE FOMENTO

Ayuntamiento de Palencia

Sepas

2MdB