


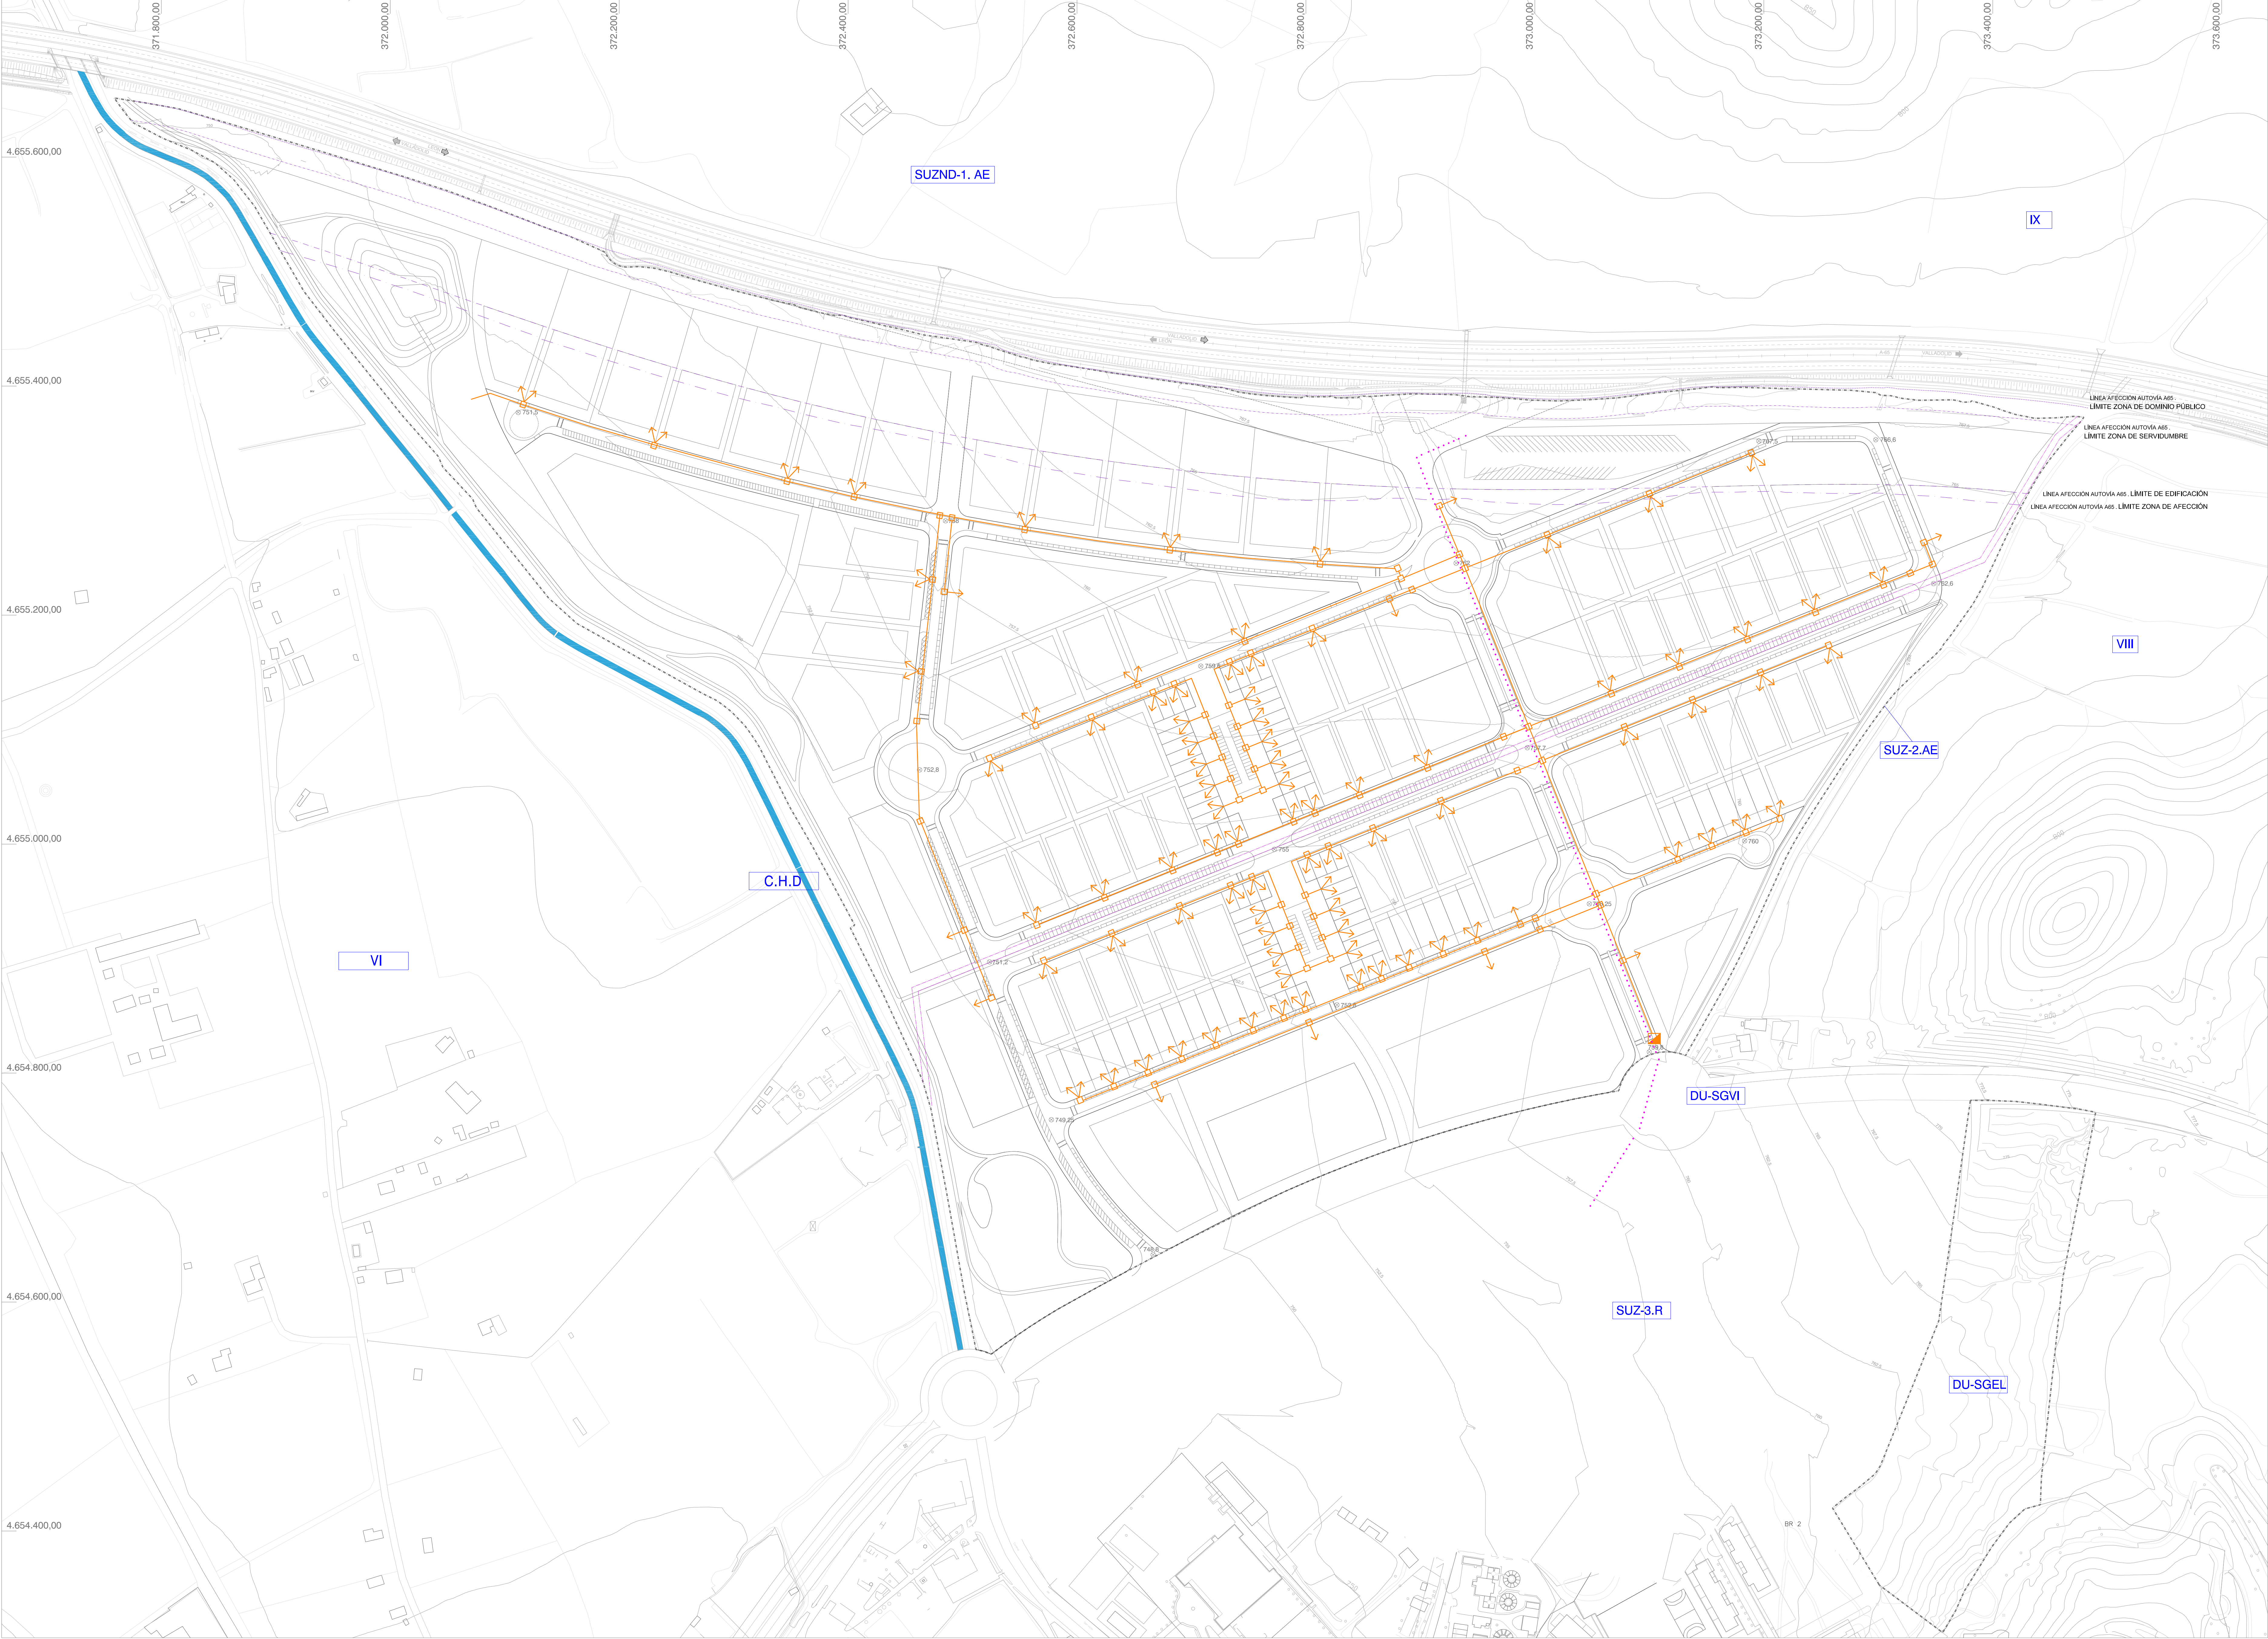

- SUZND-1. AE** Parque tecnológico
- DU-SGEL** Sistema General de Espacios Libres, adscrito al ámbito de actuación
- DU-SGVI** Sistema General de Viario
- VI** Suelo Rústico de Protección Agropecuaria de Regadío
- VIII** Suelo Rústico de Protección Natural Cerros y Laderas
- IX** Suelo Rústico de Protección Natural Cerros y Laderas
- SUZ-2.AE** Sector 2, Actividades Económicas
- SUZ-3.R** Sector 3, Residencial
- C.H.D.** Ámbito de acequia de Palencia C.H.D.
- Límite del sector
- Via pecuaria
- Canal
- Líneas de afección Autovía A-65
- Línea de afección oleoducto

REPOSICIONES
IT-M Reposición Red de Telecomunicaciones: Telefonía

- RED DE TELECOMUNICACIONES**
- Red proyectada
 - Arqueta tipo
 - Acometida a parcela
 - Acometida a red existente

