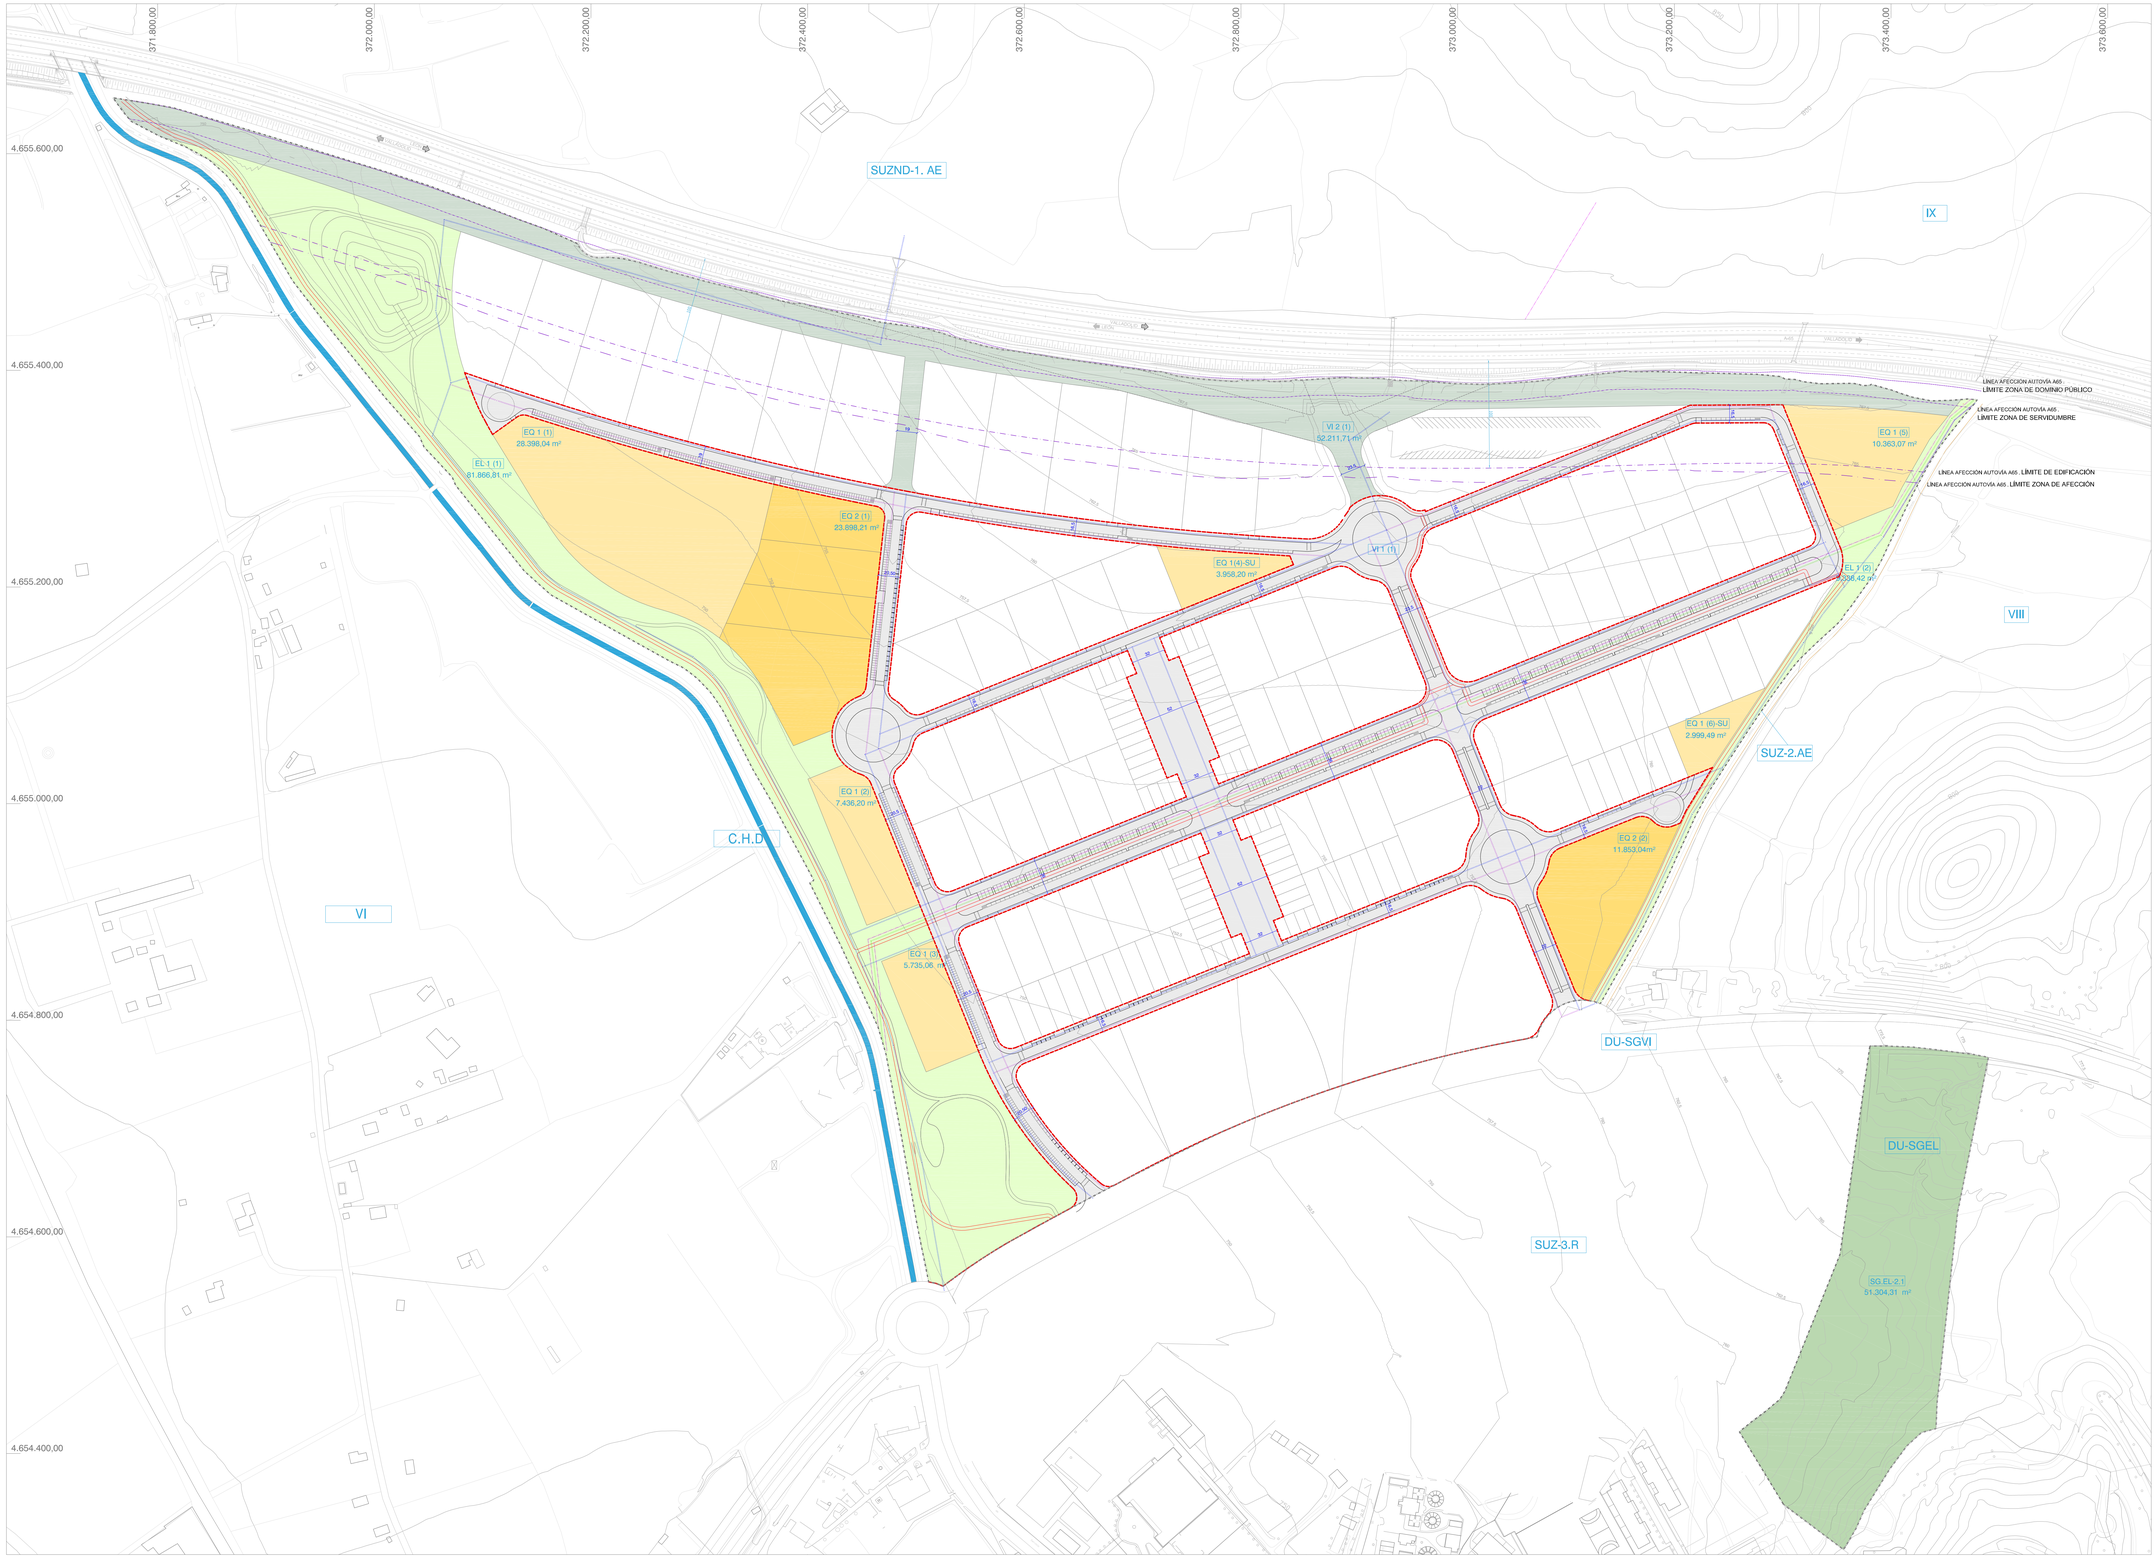

SUZND-1. AE	Parque tecnológico
DU-SGEL	Sistema General de Espacios Libres, adscrito al ámbito de actuación
DU-SGVI	Sistema General de Viario
VI	Suelo Rústico de Protección Agropecuaria de Regadío
VIII	Suelo Rústico de Protección Natural Cerros y Laderas
IX	Suelo Rústico de Protección Natural Cerros y Laderas
SUZ-2.AE	Sector 2, Actividades Económicas
SUZ-3.R	Sector 3, Residencial
C.H.D	Ámbito de acequia de Palencia C.H.D

- Límite del sector
- Vía pecuaria
- Canal
- Líneas de afección Autovía A-65
- Linea de afección oleoducto
- Nueva Alineación
- Linea de parcelación indicativa
- Carril bici
- Plazas de aparcamiento reservadas para personas con discapacidad

Dotaciones Urbanísticas

- EQ 1 Equipamiento Comunitario Público
- EQ 1-SU Equipamiento- Servicios Urbanos
- EQ 2 Equipamiento Comunitario Privado
- EL 1 Espacios Libres
- VI 1 Viario Público
- VI 2 Reserva Viaria
- SG.EL-2.1 Sistema General adscrito, Espacio Libre

Canales de infraestructuras

- Canal de infraestructuras principal (indicativo)
- Canal de infraestructuras secundario (indicativo)
- Oleoducto (vinculante)

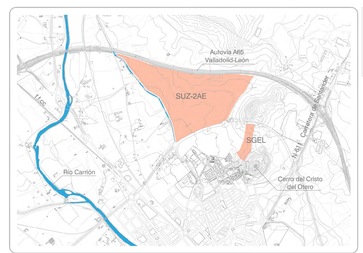

PO.2

PALENCIA NORTE

APROBACIÓN DEFINITIVA

PLAN PARCIAL DEL SECTOR DE SUELO URBANIZABLE SUZ-2.AE
DEL PLAN GENERAL DE ORDENACIÓN URBANA DE PALENCIA

Octubre 2010

Plano de Ordenación

Dotaciones Urbanísticas

Mónica de Blas Gutiérrez,
arquitecta urbanista

PO
e: 1/2.000

2

N

0 20 40 60 80 100

GOBIERNO DE ESPAÑA · MINISTERIO DE FOMENTO · Ayuntamiento de Palencia · Sepes · 2MdB Arquitectura urbana