



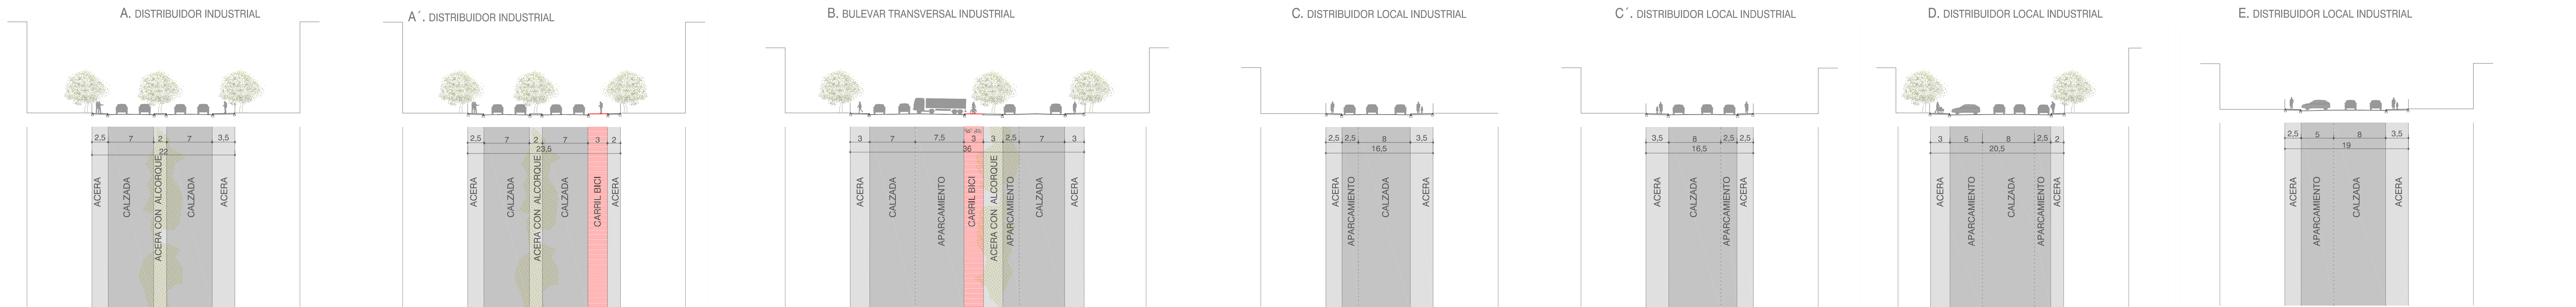

- SUZND-1. AE** Parque tecnológico
DU-SGEL Sistema General de Espacios Libres, adscrito al ámbito de actuación
DU-SGVI Sistema General de Vialidad
VI Suelo Rústico de Protección Agropecuaria de Regadío
VIII Suelo Rústico de Protección Natural Cerros y Laderas
IX Suelo Rústico de Protección Natural Cerros y Laderas
SUZ-2.AE Sector 2, Actividades Económicas
SUZ-3.R Sector 3, Residencial
C.H.D Ámbito de acequia de Palencia C.H.D
- Límite del sector
----- Vía pecuaria
----- Canal
----- Nueva Alineación
----- Línea de parcelación indicativa
----- Carril bici
----- Líneas de afección Autovía A-65
----- Línea de afección oleoducto
----- Área de movimiento de edificación

Altura máxima de la edificación.
Número de plantas
Parcela
Manzana
Superficie de parcela m²

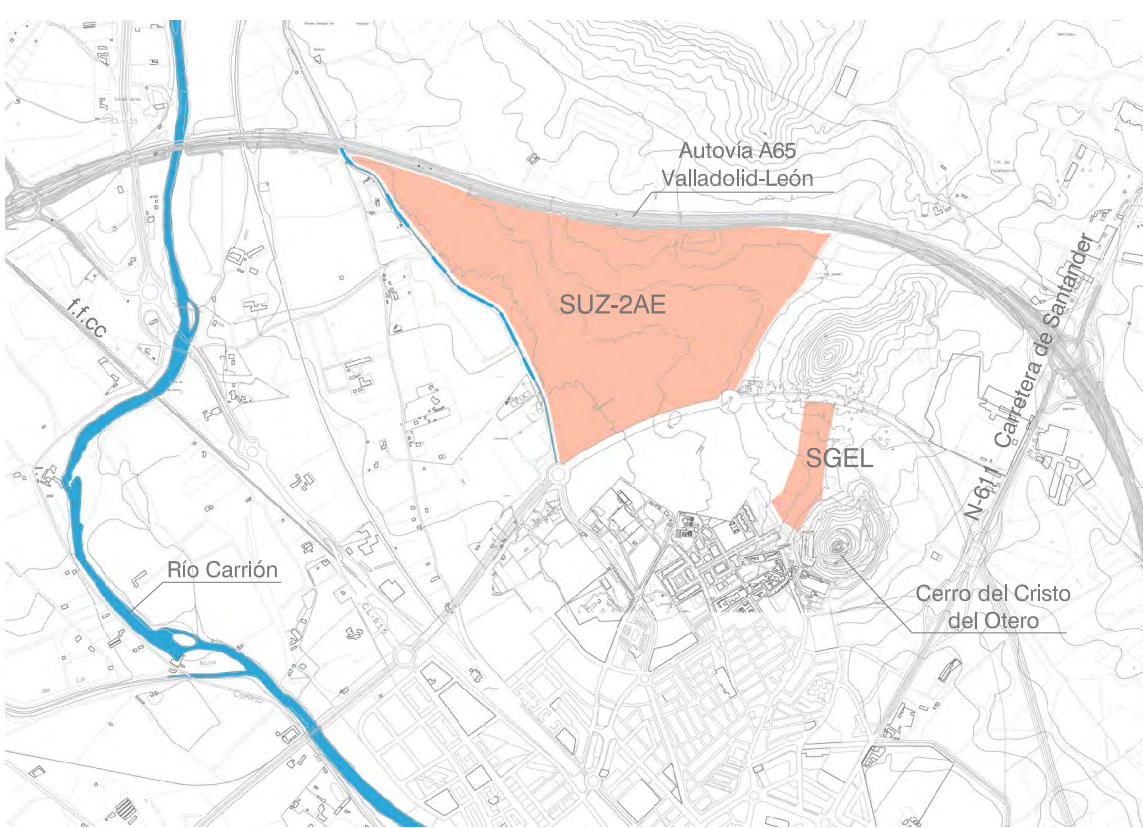

PALENCIA NORTE
PLAN PARCIAL DEL SECTOR DE SUELO URBANIZABLE SUZ-2.AE DEL PLAN GENERAL DE ORDENACIÓN URBANA DE PALENCIA

APROBACIÓN DEFINITIVA
Octubre 2010

Plano de Geometría, Secciones Viales y Parcelación Indicativa

Mónica de Blas Gutiérrez, arquitecta urbanista

PO
e: 1/2.000

3
2MdB

Ayuntamiento de Palencia
Sepas
2MdB