


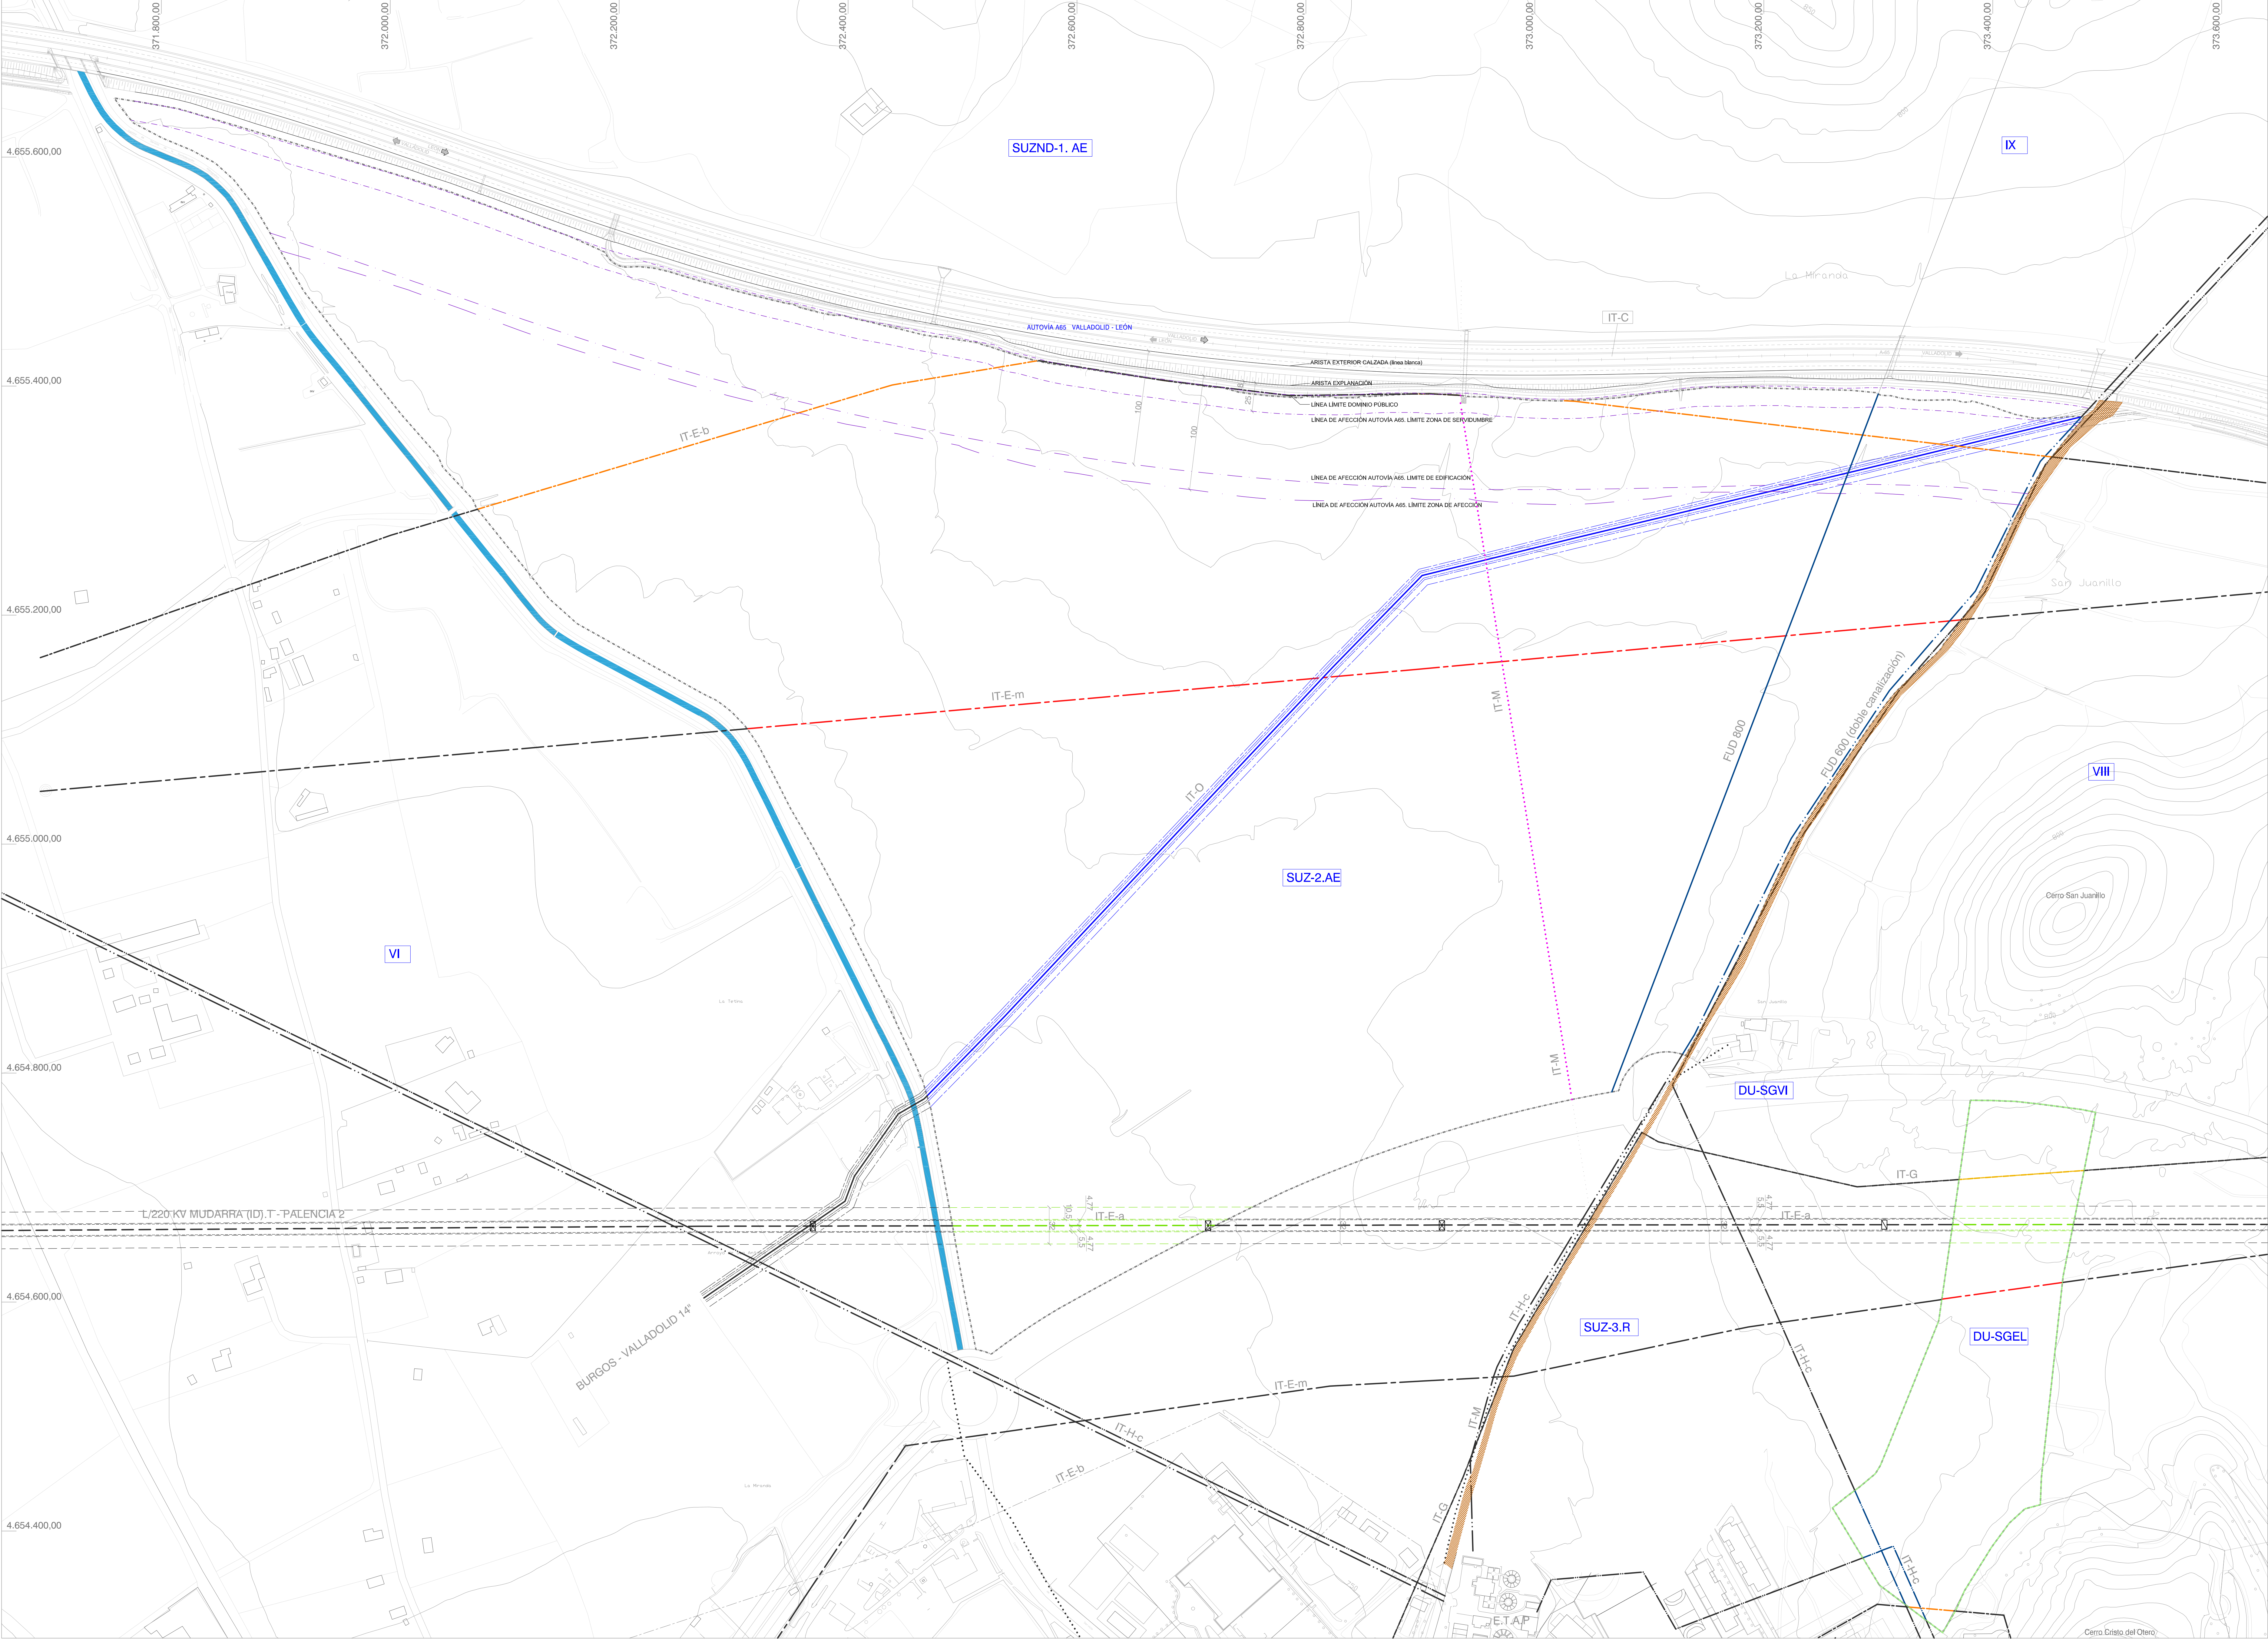

SUZND-1.AE

DU-SGEL

DU-SGVI

VI

VIII

IX

SUZ-2.AE

SUZ-3.R

Parque tecnológico

Sistema General de Espacios Libres, adscrito al ámbito de actuación

Sistema General de Vialio

Suelo Rústico de Protección Agropecuaria de Regadio

Suelo Rústico de Protección Natural Cerros y Laderas

Suelo Rústico de Protección Natural Cerros y Laderas

Sector 2, Actividades Económicas

Sector 3, Residencial

Límite de sector

Canal - Acequia de Palencia

Suelo Rústico con Protección Natural - Vías Pecuarias

IT-C

IT-C red de carreteras existentes A65 León- Valladolid

----- Línea de afectación autovía A65. Límite de dominio público

----- Línea de afectación autovía A65. Límite de la zona de servidumbre

----- Línea de afectación autovía A65. Límite de edificación

----- Línea de afectación autovía A65. Límite zona de afectación

* Real Decreto 1997/1978 de 2 de junio

----- IT-E-b Red energía eléctrica (baja tensión) L/13Kv

----- IT-E-m Red energía eléctrica (media tensión) L/45Kv

----- IT-E-a Red energía eléctrica (alta tensión) L/220Kv

----- Afección a edificación IT-E-a R.E. (220Kv)

----- Afección a edificación accesible IT-E-a R.E. (220Kv)

----- Zona de Servidumbre IT-E-a R.E. (220Kv)

** Real Decreto 223/2008, de 15 de febrero

IT-O Oleoducto

----- Línea de afectación autovía A65. Límite de dominio público

----- Línea de afectación autovía A65. Límite de la zona de servidumbre

----- Línea de afectación autovía A65. Límite de edificación

----- Línea de afectación autovía A65. Límite zona de afectación

* Real Decreto 1997/1978 de 2 de junio

----- IT-E-b Red energía eléctrica (baja tensión) L/13Kv

----- IT-E-m Red energía eléctrica (media tensión) L/45Kv

----- IT-E-a Red energía eléctrica (alta tensión) L/220Kv

----- Afección a edificación IT-E-a R.E. (220Kv)

----- Afección a edificación accesible IT-E-a R.E. (220Kv)

----- Zona de Servidumbre IT-E-a R.E. (220Kv)

** Real Decreto 223/2008, de 15 de febrero

BANDA DE DOMINIO DEL OLEODUCTO, zona de afectación (prohibición de ejecutar obras o construcciones)

Prohibición de planta árboles y variar cota terreno

OLEODUCTO BILBAO-VALLADOLID

Servidumbre permanente de paso

** Real Decreto 1912/1978 de 2 de septiembre

IT-G Gaseoducto existente

IT-H-c Abastecimiento Agua

FUD 600

FUD 800

IT-M Red de telecomunicaciones existente: Telefonía

ESPACIOS LIBRES

PALENCIA NORTE

PLAN PARCIAL DEL SECTOR DE SUELO URBANIZABLE SUZ-2.AE DEL PLAN GENERAL DE ORDENACIÓN URBANA DE PALENCIA

Plano de Información

Plano de Dotaciones Urbanísticas

APROBACIÓN DEFINITIVA

Octubre 2010

Mónica de Blas Gutiérrez, arquitecta urbanista

PI

e: 1/2.000

4

2MdB

Ayuntamiento de Palencia

Sepas

Arquitectos urbanistas