


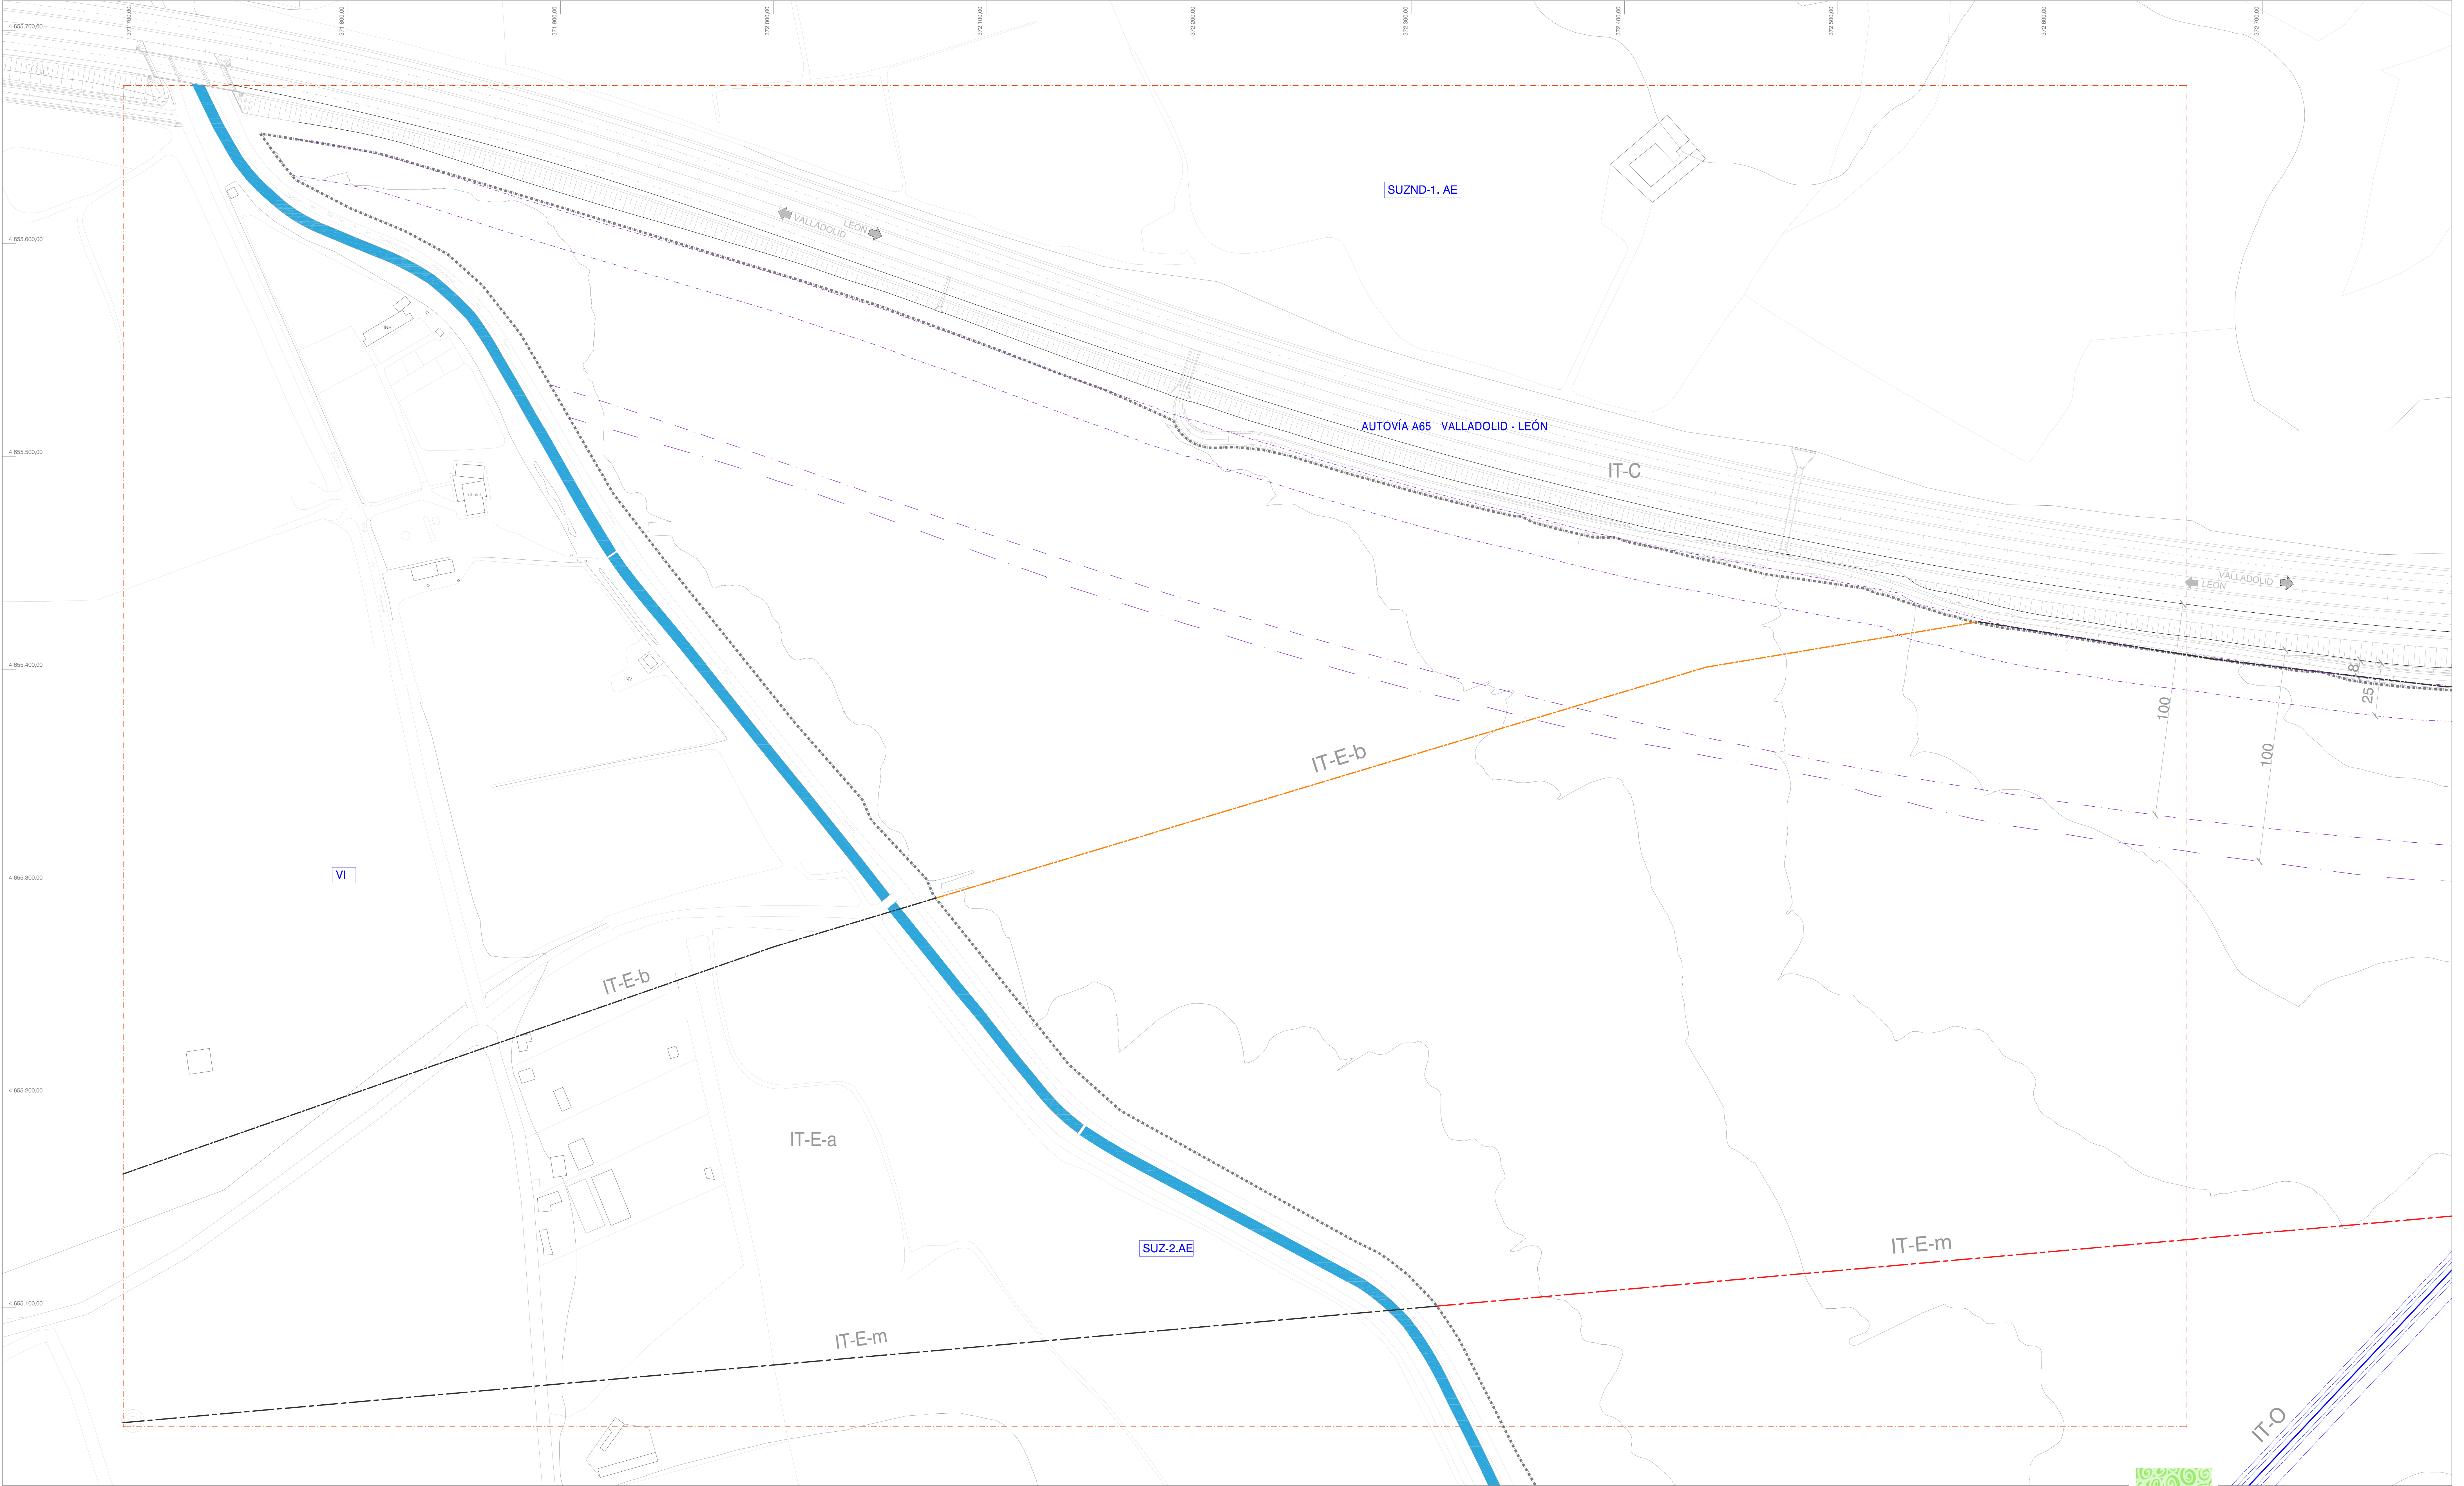

PI.4-a

SUZND-1.AE

DU-SGEL

DU-SGVI

VI

VIII

IX

SUZ-2.AE

SUZ-3.R

Parque tecnológico

Sistema General de Espacios Libres, adscrito al ámbito de actuación

Sistema General de Vial

Suelo Rústico de Protección Agropecuaria de Regadío

Suelo Rústico de Protección Natural Cerros y Laderas

Suelo Rústico de Protección Natural Cerros y Laderas

Sector 2, Actividades Económicas

Sector 3, Residencial

Límite de sector

Canal - Acequia de Palencia

Suelo Rústico con Protección Natural - Vías Pecuarias

IT-C

IT-E-b

IT-E-m

IT-E-a

IT-C red de carreteras existentes A65 León- Valladolid

Línea de afección autovía A65. Límite de dominio público

Línea de afección autovía A65. Límite de la zona de servidumbre

Línea de afección autovía A65. Límite de edificación

Línea de afección autovía A65. Límite zona de afección

* Real Decreto 1997/1978 de 2 de junio

IT-E-b Red energía eléctrica (baja tensión) L/13Kv

IT-E-m Red energía eléctrica (media tensión) L/45Kv

IT-E-a Red energía eléctrica (alta tensión) L/220Kv

Afección a edificación IT-E-a R.E. (220Kv)

Afección a edificación accesible IT-E-a R.E. (220Kv)

Zona de Servidumbre IT-E-a R.E. (220Kv)

* Real Decreto 223/2006, de 15 de febrero

IT-O Oleoducto

IT-G Gaseoducto existente

IT-H-c Abastecimiento Agua

IT-M Red de telecomunicaciones existente: Telefonía

ESPACIOS LIBRES

Línea de servidumbre permanente de paso de distribución de combustible

L. de servidumbre de la infraestruct. de distribución de combustible: Límite de plantaciones

L. de servidumbre de la infraestruct. de distribución de combustible: Límite de edificación



BANDA DE DOMINIO DEL OLEODUCTO, zona de afección (prohibición de ejecutar obras o construcciones)

Prohibición de planta árboles y variar cota terreno

OLEODUCTO Bilbao-Valladolid

Servidumbre permanente de paso

** Real Decreto 1912/1978 de 2 de septiembre

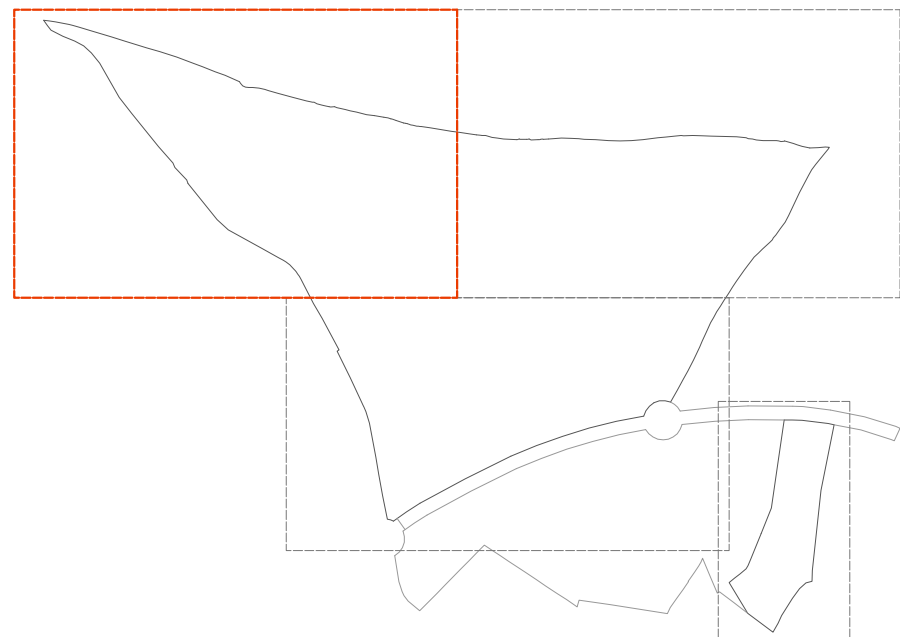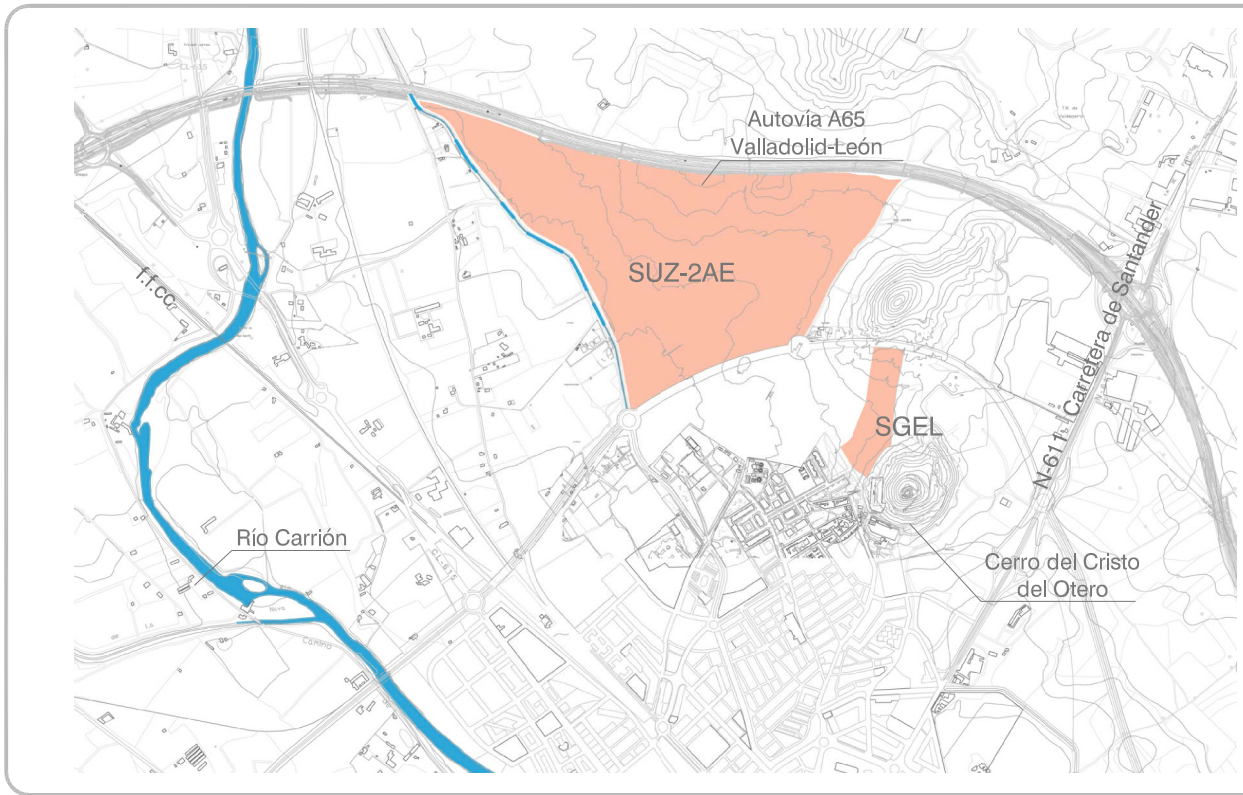

PALENCIA NORTE

PLAN PARCIAL DEL SECTOR DE SUELO URBANIZABLE SUZ-2.AE DEL PLAN GENERAL DE ORDENACIÓN URBANA DE PALENCIA

Plano de Información

Plano de Dotaciones Urbanísticas

APROBACIÓN DEFINITIVA

Octubre 2010

Mónica de Blas Gutiérrez, arquitecta urbanista

PI

4.a

e: 1/1.000

2MdB

GOBIERNO DE ESPAÑA

MINISTERIO DE FOMENTO

Ayuntamiento de Palencia

Sepas