

C-274/2014



AYUNTAMIENTO DE PALENCIA

Nº de expte: 108/2014

Aprobado por la Junta de
Gobierno Local.

27 NOV 2014

.....
EL SECRETARIO


ANEXO I

27 NOV 2014

EL SEÑALADO

CALLE JOAQUÍN COSTA

SECCION GENERAL INTERIOR PLANTA 03

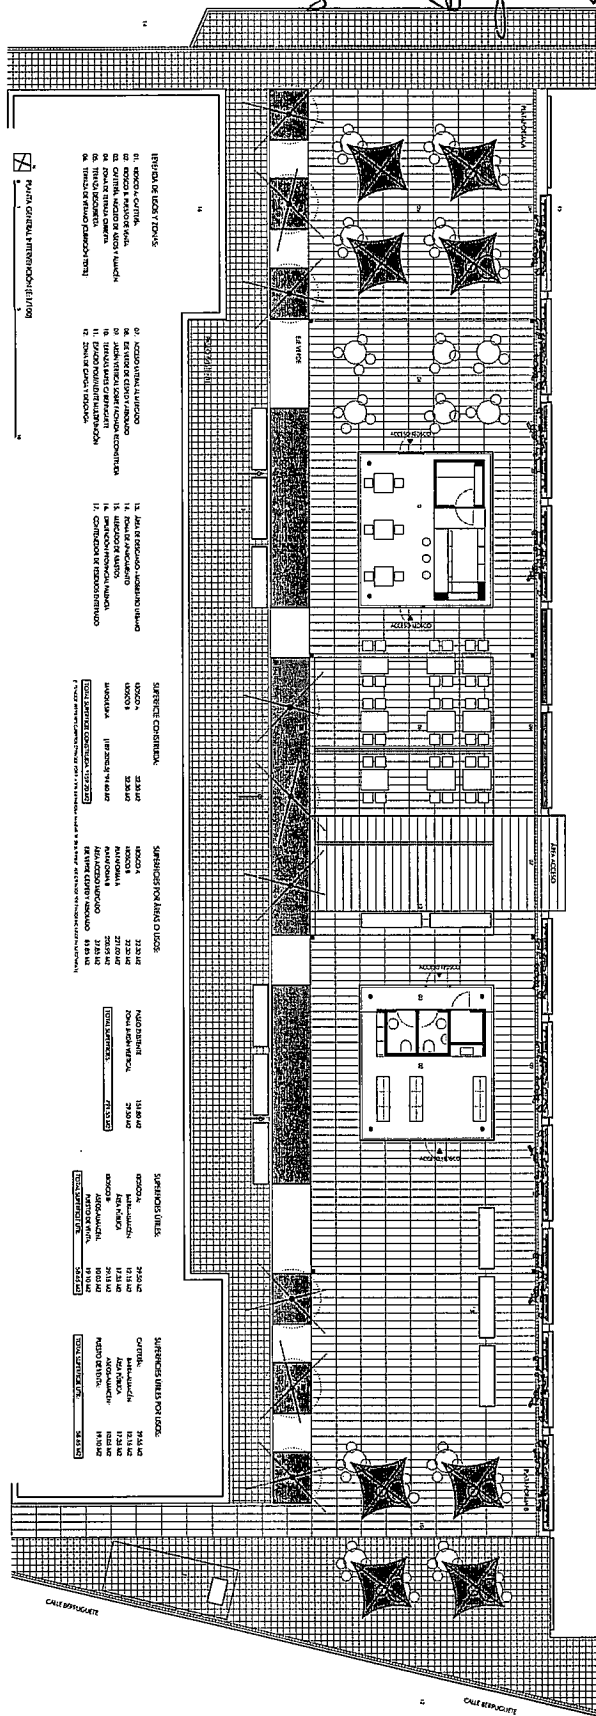














SECCION GENERAL INTERIOR PLANTA 03

