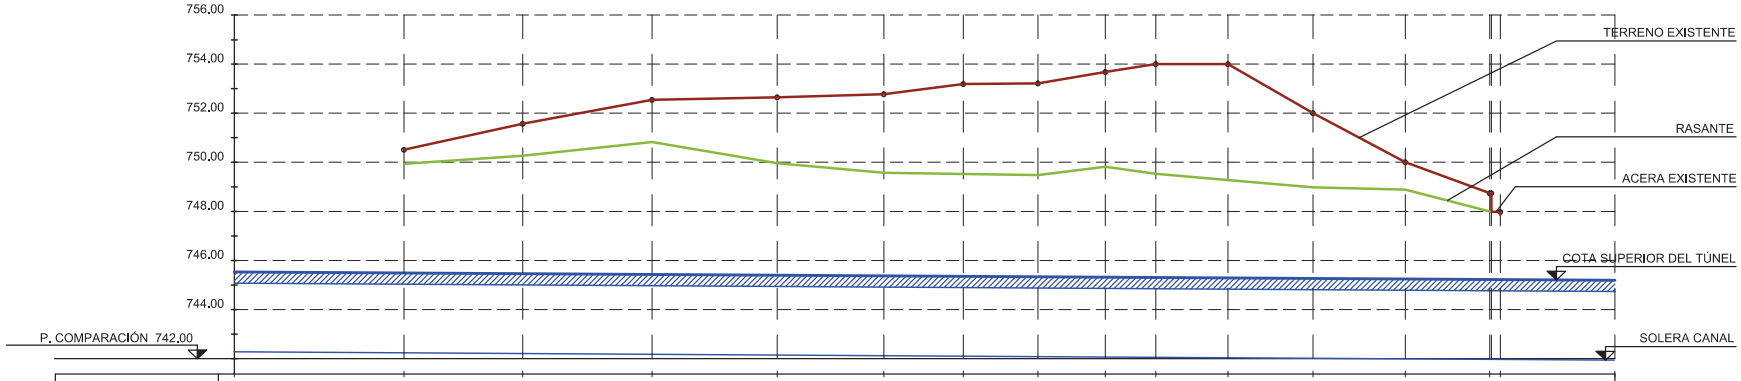

COTA ROJA DESMONTE		00.00	00.570	01.301	01.734	02.698	02.698	03.209	03.741	03.865	04.467	04.722	03.021	01.137	00.741
ORDENADAS	TERRENO	745.534	750.507	751.570	752.560	752.658	752.782	753.194	753.217	753.688	754.000	754.000	752.000	750.000	748.741 747.980 745.192
ORDENADAS	RASANTE	00.00	749.937	750.269	750.826	749.960	749.573	749.492	749.476	749.823	749.533	749.278	748.979	748.863	748.000
DISTANCIAS	PARCIALES	00.00	00.00	24.57	26.35	25.50	21.70	16.17	15.18	13.75	10.25	14.70	17.30	18.80	17.21 2.15
DISTANCIAS	ORIGEN	00.00	00.00	24.57	50.92	76.42	98.12	114.29	129.47	143.22	153.47	168.17	185.47	204.27	221.48
PERFIL			P1	P2	P3	P4	P5	P6	P7	P8	P9	P10	P11	P12	P13

PERFIL LONGITUDINAL
EJE DEL CANAL
V= 1:200 H= 1:1.000

AYUNTAMIENTO DE PALENCIA

RECONVERSIÓN EN ZONA VERDE. ESPACIO ENTRE
ANTIGUA TEJERA Y POLIDEPORTIVO "MARIANO HARO"

MOVIMIENTO DE TIERRAS
PERFIL LONGITUDINAL

El Ingeniero Municipal
NÉSTOR NÚÑEZ
El Arquitecto Municipal
MARIANO OLCESE

Plano **03.1**
Fecha MARZO 2017
La Delineante Municipal
LOURDES GONZÁLEZ

Escala
H= 1:1.000
V= 1: 200

Para consultar la autenticidad de este documento consulte la siguiente página web
Código Seguro de Validación a58c18f7a205415e8dd007006192a651001
Url de validación https://sede.aytopalencia.es/absis/idi/arx/idiarxabsaweb/castellano/asp/verificadorfirma.asp
SELLADO AUTOMÁTICO DEL AYUNTAMIENTO DE PALENCIA